

Y 2585159.244
X 5683435.998

5683425

5683400

5683375

5683350

5683325

Y 2585132.333
X 5683303.962



2585150

2585125

2585100

2585075

2585125

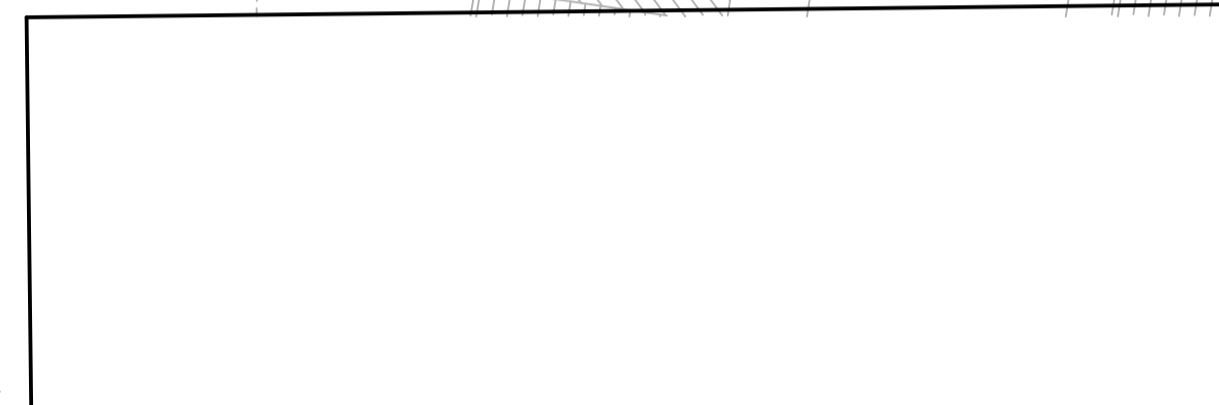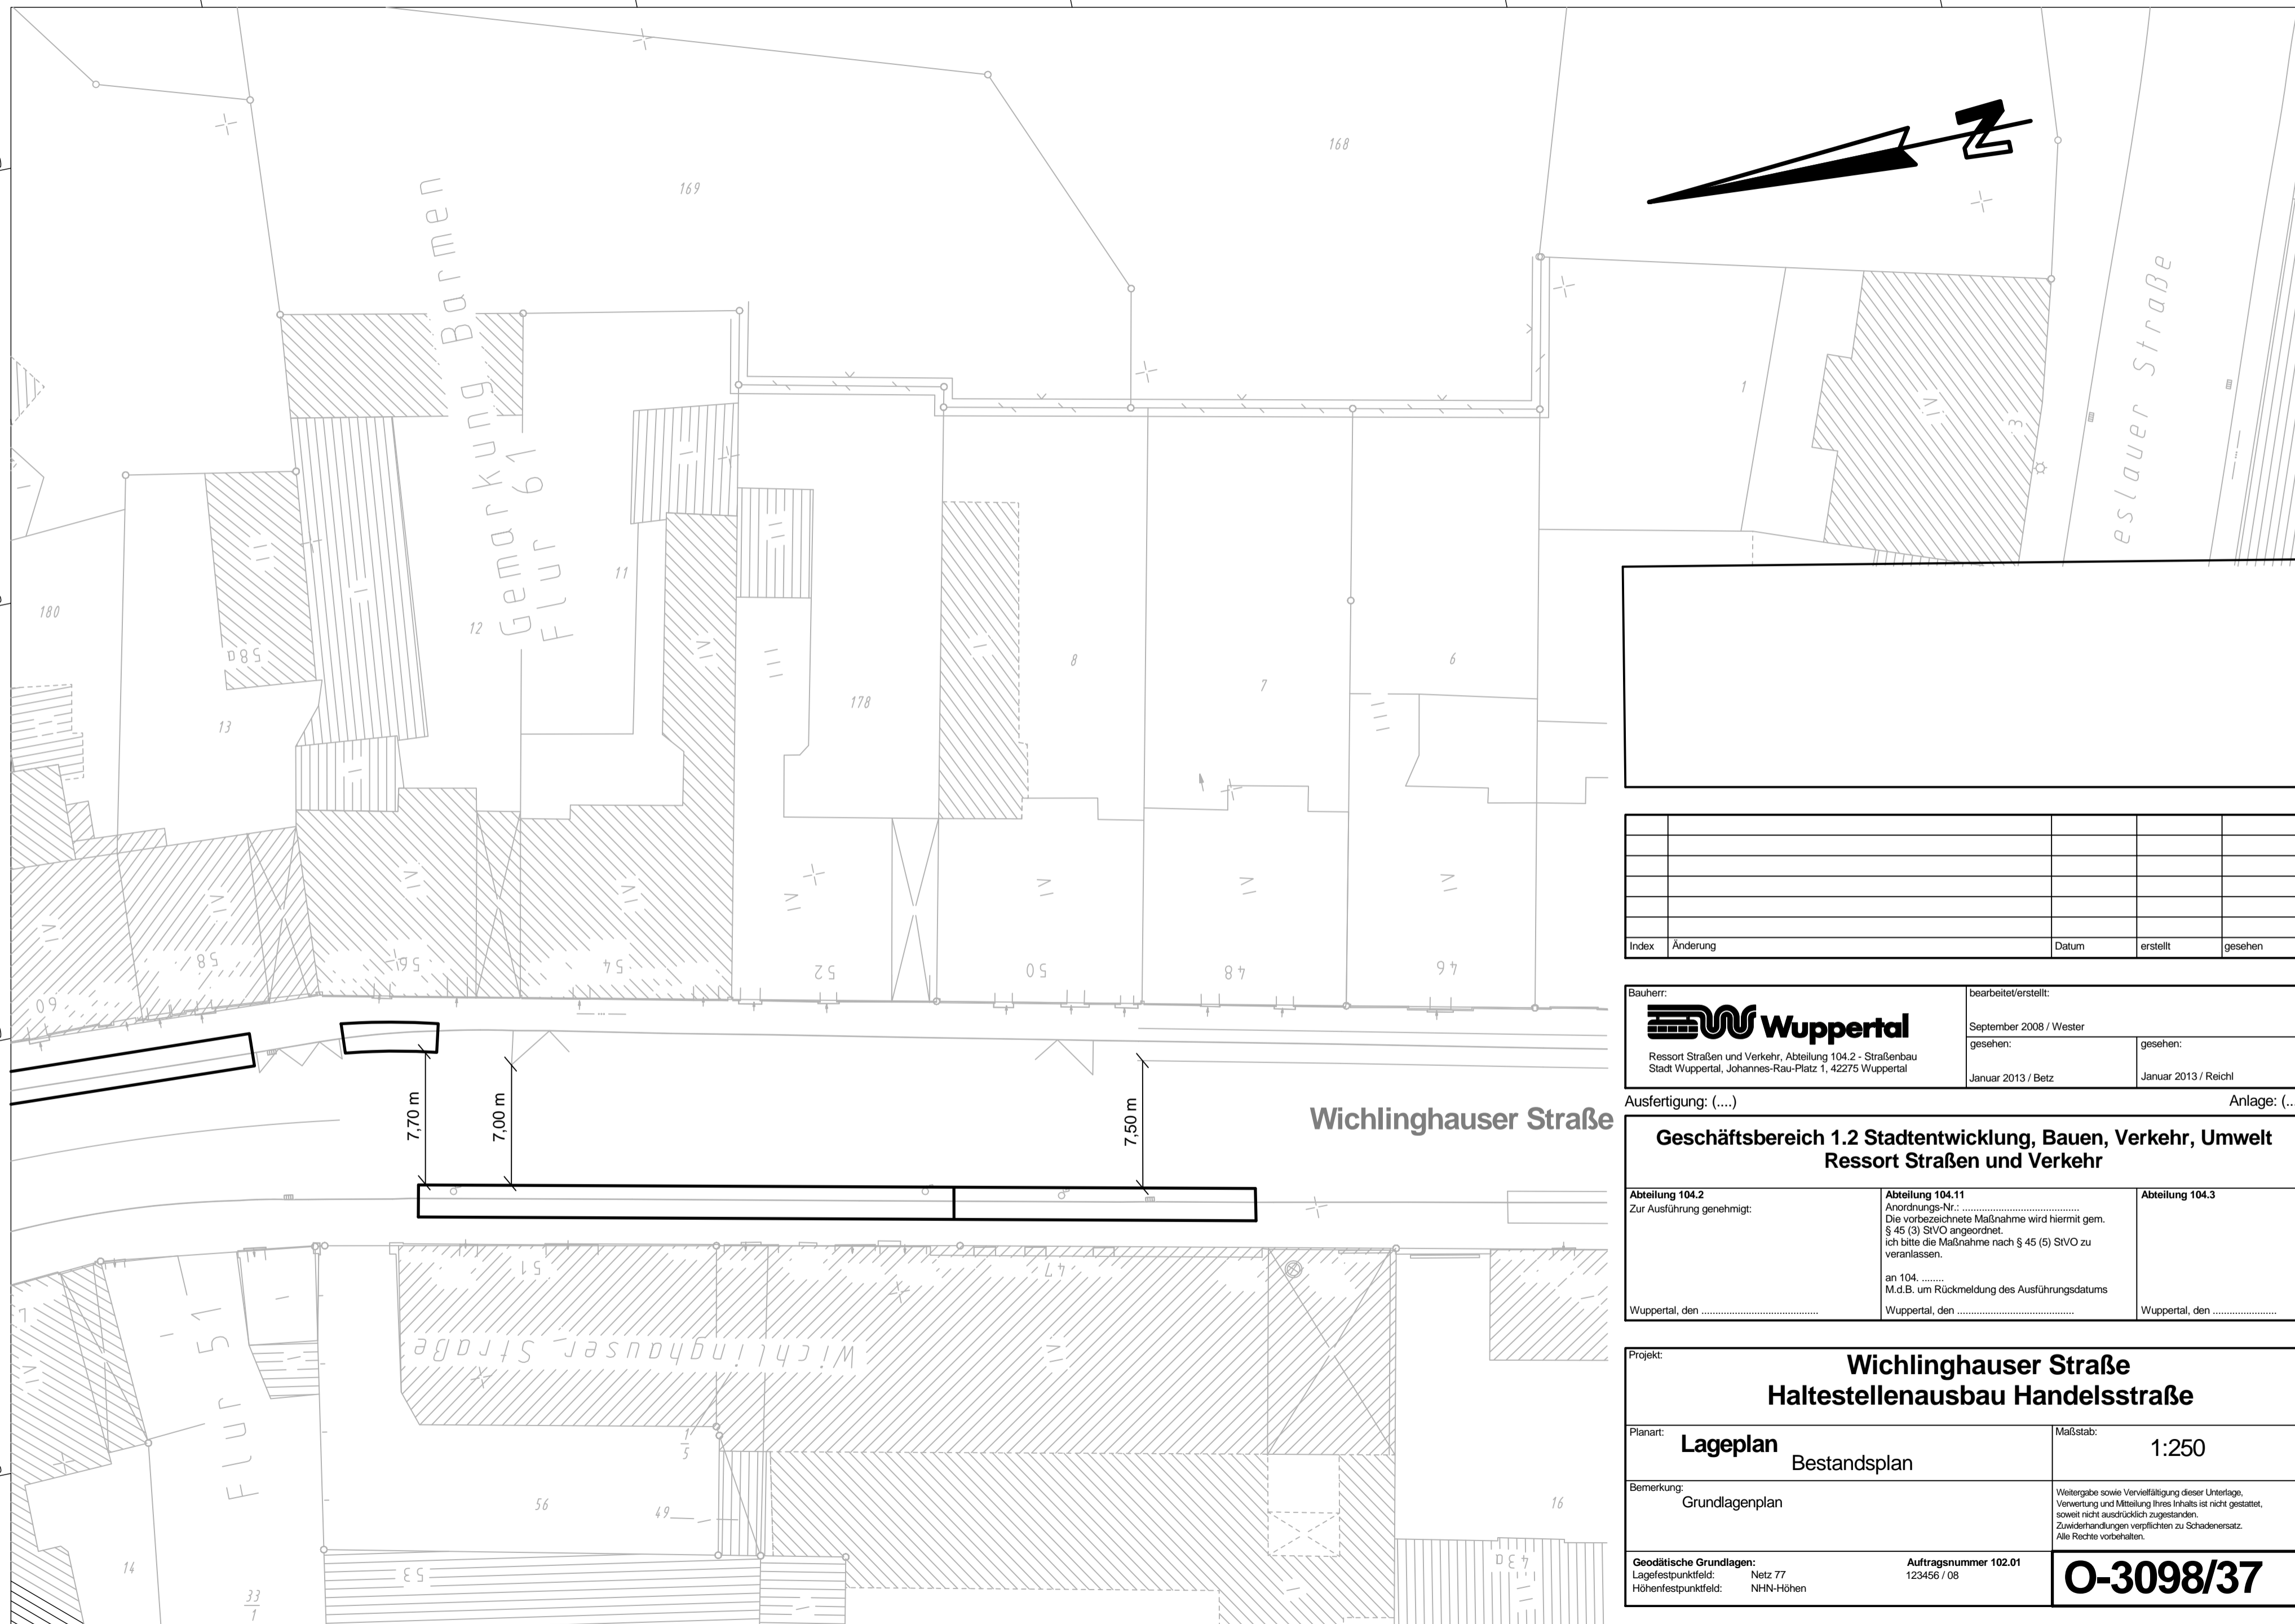

Index	Änderung	Datum	erstellt	gesehen

Bauherr: Ressort Straßen und Verkehr, Abteilung 104.2 - Straßenbau Stadt Wuppertal, Johannes-Rau-Platz 1, 42275 Wuppertal	bearbeitet/erstellt:	
	September 2008 / Wester	gesehen:
	gesehen:	gesehen:
	Januar 2013 / Betz	Januar 2013 / Reichl

Ausfertigung: (...) Anlage: (...)

**Geschäftsbereich 1.2 Stadtentwicklung, Bauen, Verkehr, Umwelt
Ressort Straßen und Verkehr**

Abteilung 104.2 Zur Ausführung genehmigt:	Abteilung 104.11 Anordnungs-Nr.: Die vorbezeichnete Maßnahme wird hiermit gem. § 45 (3) StVO angeordnet. Ich bitte die Maßnahme nach § 45 (5) StVO zu veranlassen. an 104. M.d.B. um Rückmeldung des Ausführungsdatums	Abteilung 104.3
Wuppertal, den	Wuppertal, den	Wuppertal, den

**Projekt: Wichlinghauser Straße
Haltestellenausbau Handelsstraße**

Planart: Lageplan Bestandsplan	Maßstab: 1:250
Bemerkung: Grundlagenplan	Weitergabe sowie Vervielfältigung dieser Unterlage, Verwertung und Mitteilung ihres Inhalts ist nicht gestattet, soweit nicht ausdrücklich zugestanden. Zuwiderhandlungen verpflichten zu Schadenersatz. Alle Rechte vorbehalten.
Geodätische Grundlagen: Lagefestpunktfeld: Netz 77 Höhenfestpunktfeld: NHN-Höhen	Auftragsnummer 102.01 123456 / 08
O-3098/37	

Y 2585066.157
X 5683454.970

5683425

5683400

5683375

5683350

5683325

Y 2585047.428
X 5683363.074