


Y 32367293.929
X 5679842.476

Y 32367604.137
X 5679842.476

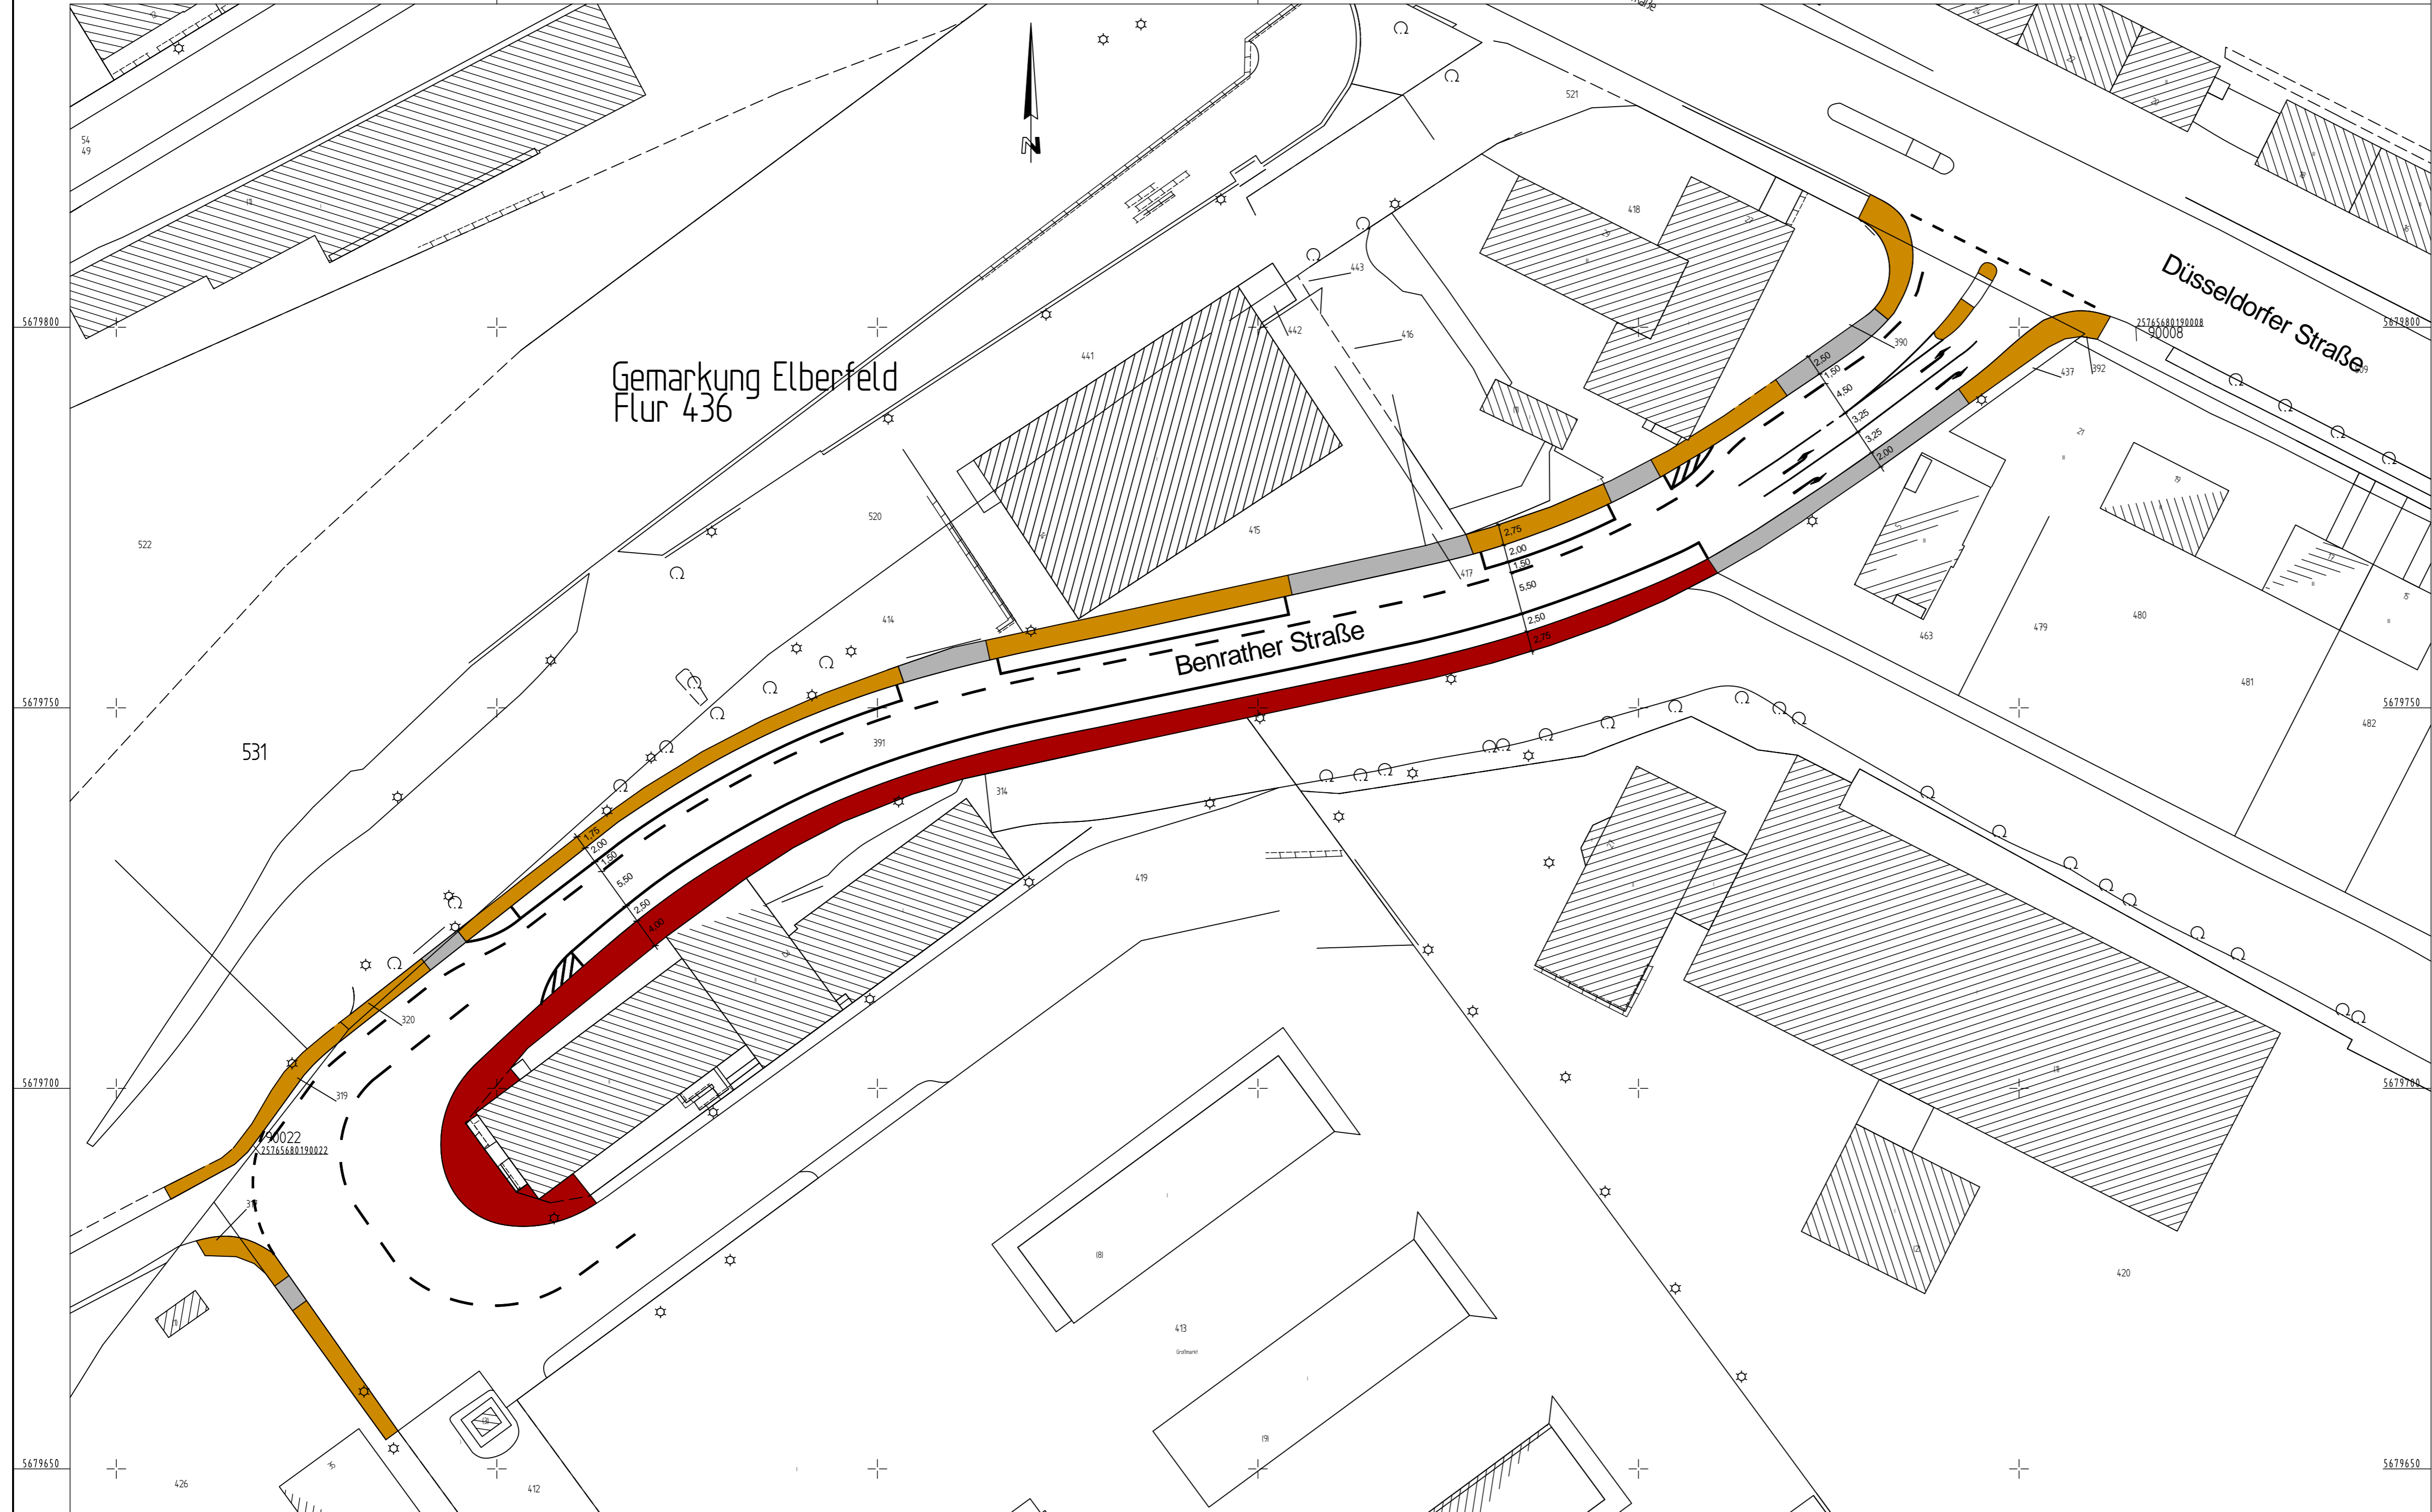

Y 32367293.929
X 5679643.432

Y 32367604.137
X 5679643.432

Legende:

- Gehweg / Pflaster
- Gehweg / Asphaltbeton
- Zufahrt

Index	Änderung	Datum	erstellt	gesehen

Bauherr: Wuppertal Ressort Straßen und Verkehr, Abteilung 104.2 - Straßenbau Stadt Wuppertal, Johannes-Rau-Platz 1, 42275 Wuppertal	bearbeitet/erstellt: Mai 2013 / Mücher / Brüggemann gesehen: Mai 2013 / Betz	Anlage: (...) gesehen: Mai 2013 / Reichl
---	--	---

**Geschäftsbereich 1 Stadtentwicklung, Bauen, Verkehr, Umwelt
Ressort Straßen und Verkehr**

Abteilung 104.2 Zur Ausführung genehmigt:	Abteilung 104.11 Anordnungs-Nr.: Die vorbeschriebene Maßnahme wird hiermit gem. § 45 (3) StVO angeordnet. Ich bitte die Maßnahme nach § 45 (5) StVO zu veranlassen. an 104. M.d.B. um Rückmeldung des Ausführungsdatums	Abteilung 104.3
Wuppertal, den	Wuppertal, den	Wuppertal, den

Projekt: Benrather Straße	
Planart: Lageplan	Maßstab: 1:500
Bemerkung: Weitergabe sowie Vervielfältigung dieser Unterlage, Verwertung und Mitteilung ihres Inhalts ist nicht gestattet, soweit nicht ausdrücklich zugestanden. Zuwiderhandlungen verpflichten zu Schadensersatz. Alle Rechte vorbehalten.	
Geodätische Grundlagen: Lagepunkt/Höhe: Netz 77 Höherfestpunkt/Höhe: NN-Höhen	Auftragsnummer 102.01 123456 / 08
W-751 / 1	