


Y 2575870.318  
X 5678433.545

Y 2576001.399  
X 5678516.733

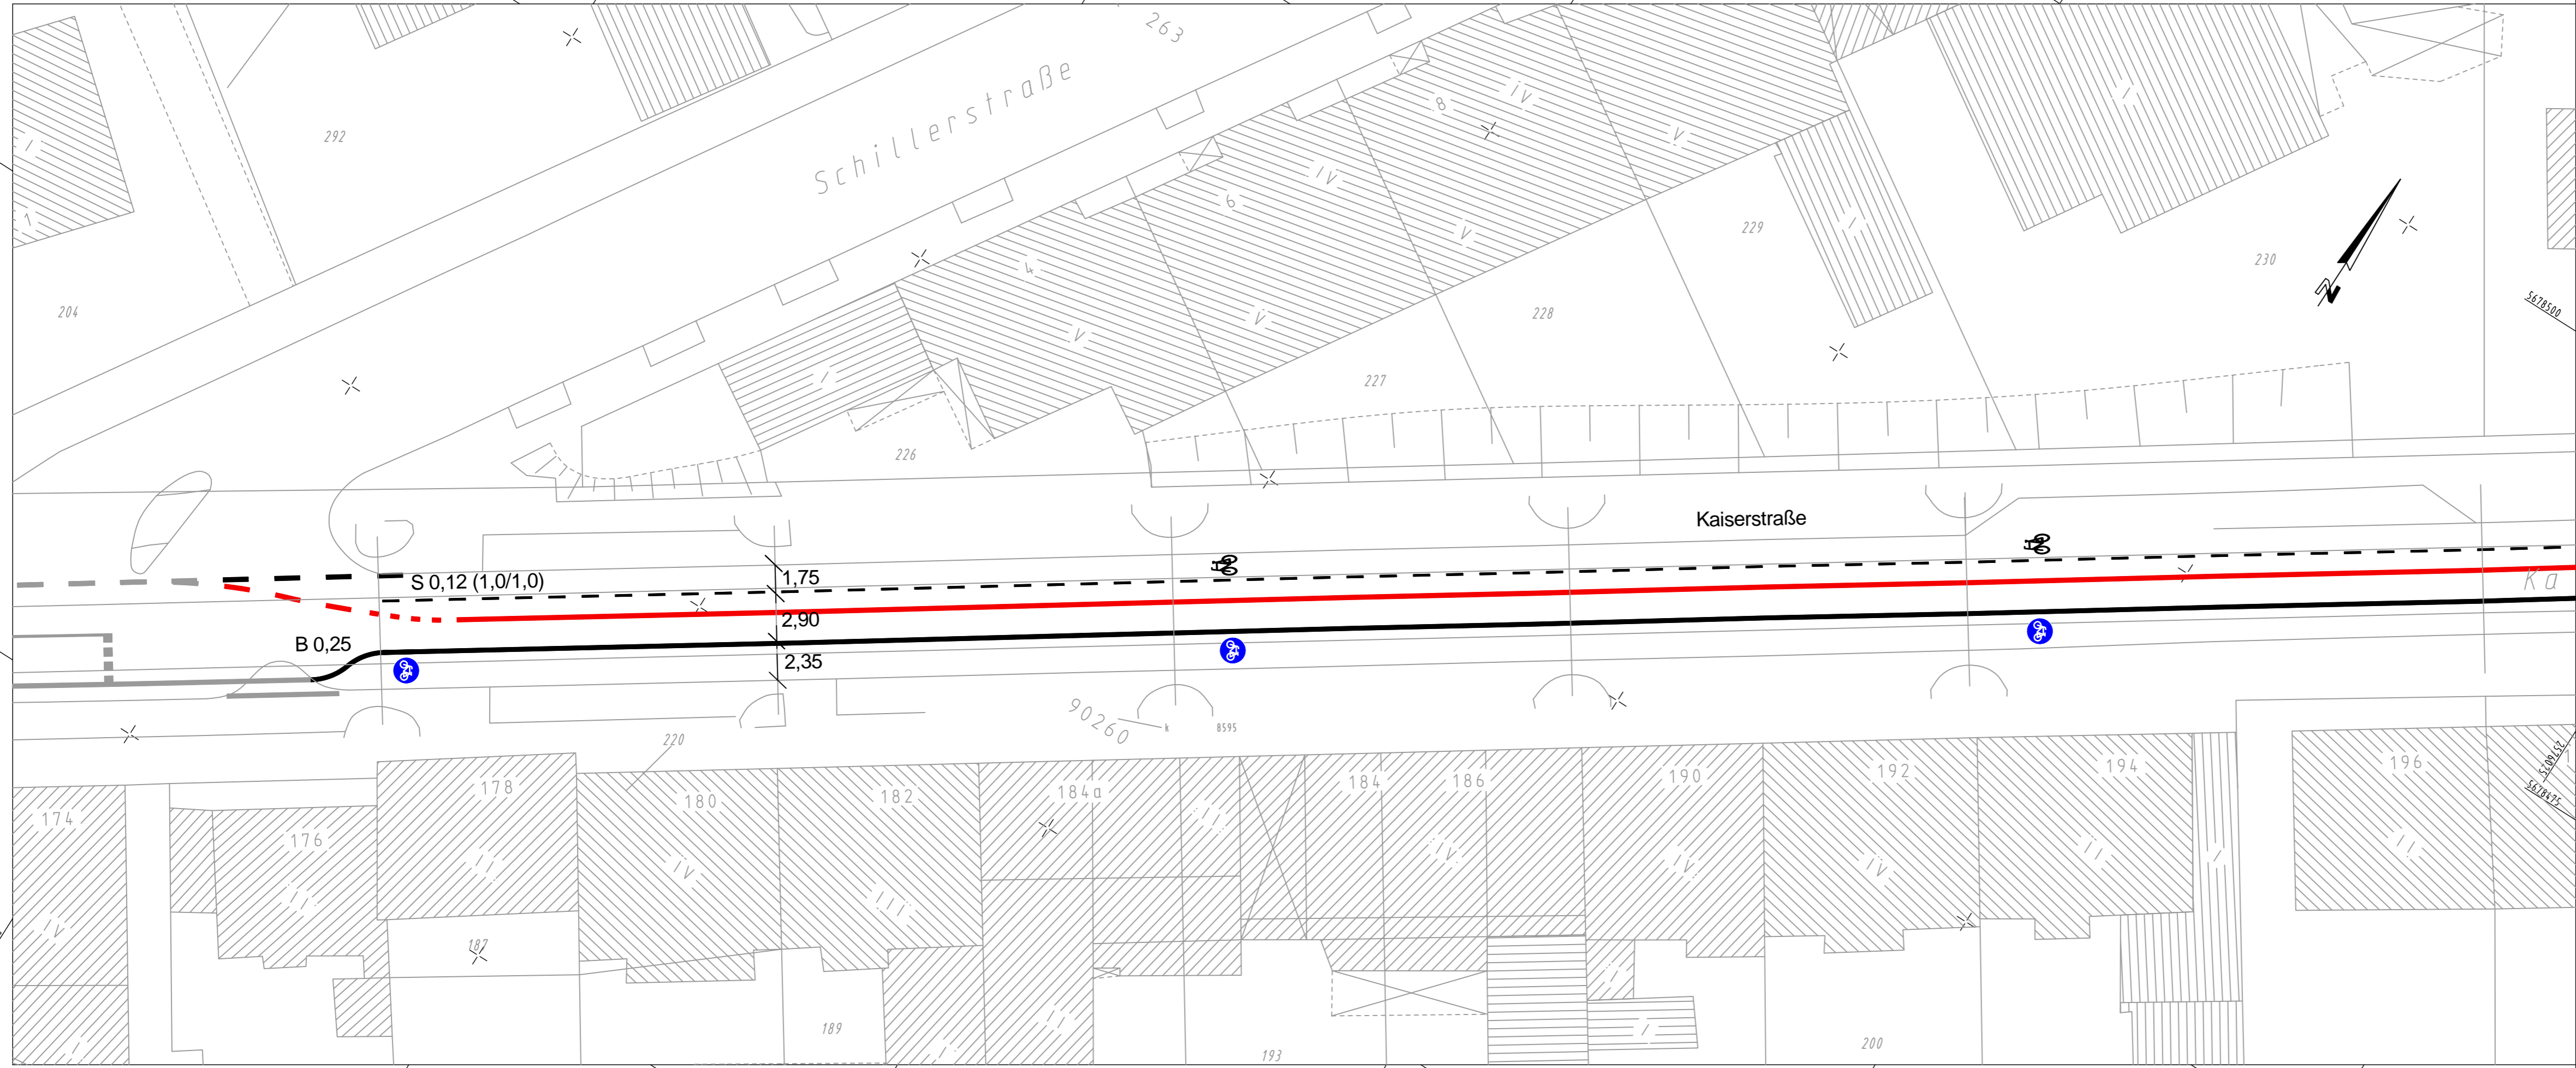

Y 2575904.745  
X 5678379.297

Y 2576035.826  
X 5678462.486

**Legende:**

- gemeinsamer Fuß- und Radweg
- Markierung neu
- Demarkierung
- Markierung alt

Index	Änderung	Datum	erstellt	gesehen

**Bauherr:** **Wuppertal**  
Ressort Straßen und Verkehr, Abteilung 104.2 - Straßenbau  
Stadt Wuppertal, Johannes-Rau-Platz 1, 42275 Wuppertal

**bearbeitet/erstellt:**  
Sept. 2012 / Wester / Brüggemann  
gesehen: \_\_\_\_\_  
Sept. 2012 / Betz  
Sept. 2012 / Reichl

Ausfertigung: (....) Anlage: (....)

**Geschäftsbereich 1.2 Stadtentwicklung, Bauen, Verkehr, Umwelt  
Ressort Straßen und Verkehr**

<b>Abteilung 104.2</b> Zur Ausführung genehmigt:	<b>Abteilung 104.11</b> Anordnungs-Nr.: ..... Die vorbezeichnete Maßnahme wird hiermit gem. § 45 (3) StVO angeordnet. Ich bitte die Maßnahme nach § 45 (5) StVO zu veranlassen. an 104..... M.d.B. um Rückmeldung des Ausführungsdatums	<b>Abteilung 104.3</b>
Wuppertal, den .....	Wuppertal, den .....	Wuppertal, den .....

**Projekt:** **Kaiserstraße - Hammersteiner Allee  
Radverkehrsführung**

**Planart:** **Lageplan** Maßstab: **1:250**

**Bemerkung:** Weitergabe sowie Vervielfältigung dieser Unterlage, Verwertung und Mitteilung ihres Inhalts ist nicht gestattet, soweit nicht ausdrücklich zugestanden. Zweifelsfragen verpflichten zu Schadensersatz. Alle Rechte vorbehalten.

**Geodätische Grundlagen:** Auftragsnummer 102.01  
20110394

Lagefestpunktfeld: Netz 77  
Höhenfestpunktfeld: NHN-Höhen

**W-111 / 45**