

# **STRÖER**

out of home media

Skizzierung des Bauvorhabens

City Light Poster auf dem Grundstück

Varresbecker Straße /Deutscher Ring  
in Wuppertal (StO 297 a)



Der exakte Standort des geplanten Vorhabens ist dem Lageplan zu entnehmen!

AUSZUG AUS DEM LIEGENSCHAFTSKATASTER

- Liegenschaftskarte/Flurkarte -  
Standardauszug

Maßstab 1:1000

Datum: 05.11.2002 (Antrag-Nr.: 6942)

STADT WUPPERTAL

- Ressort Vermessung, Katasteramt und Geodaten -

Stadt Wuppertal


Gemarkung Elberfeld, Flur 436

Flurstück 382 u. a.

Sto 297 a

R 2577 136 m

H 5680 149 m

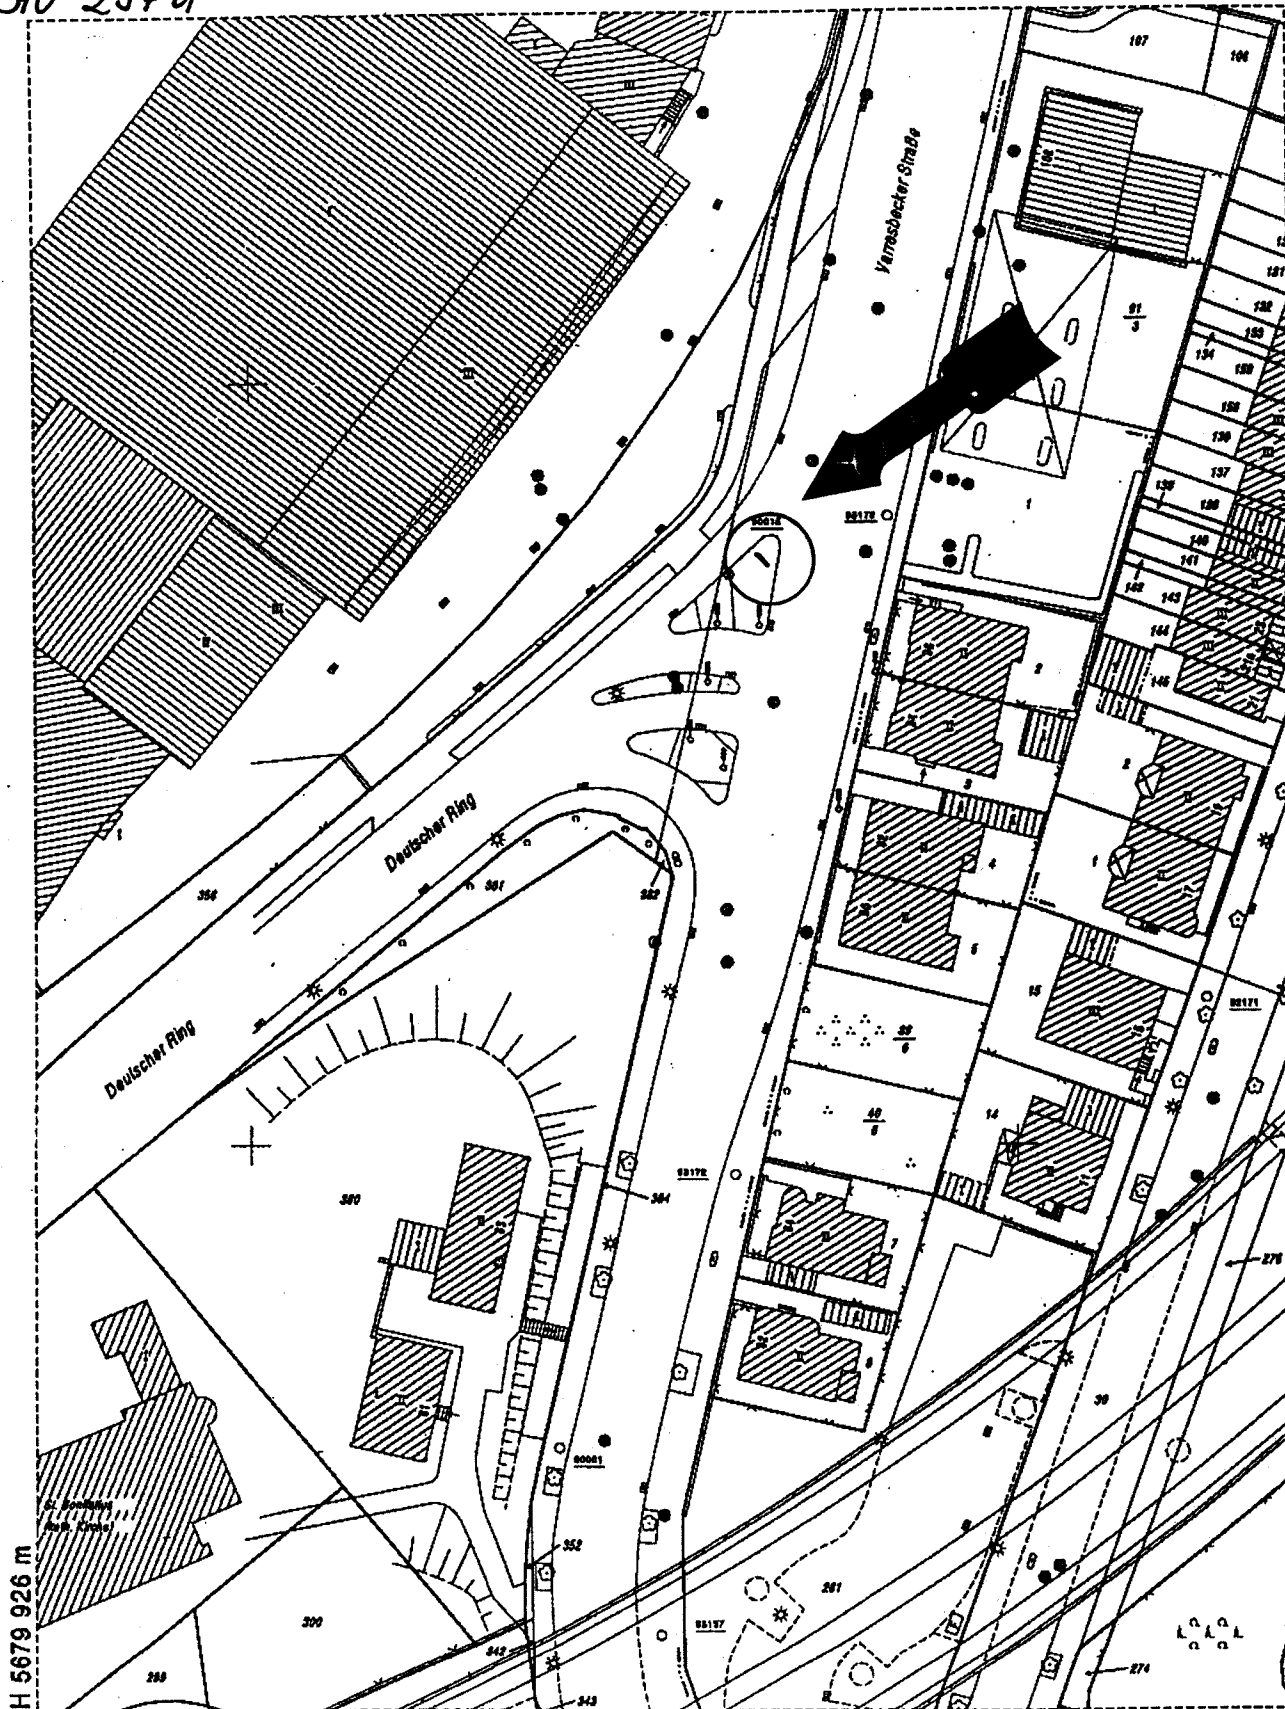

R 2576 972 m

Der Auszug ist maschinell erstellt, er ist ohne Unterschrift göltig.

Der Auszug ist gesetzlich geschützt (§3 Abs. 1 VermKatG NW). Vervielfältigungen, Umarbeitungen, Veröffentlichungen oder die Weitergabe an Dritte nur mit Zustimmung des Herausgebers, ausgenommen Vervielfältigungen und Umarbeitungen zur innerdienstlichen Verwendung bei Behörden oder zum eigenen Gebrauch.

Ausgegeben durch die Stadt Wuppertal