


Y 32369596,927
X 5679986,337

Y 32369599,886
X 5680114,637

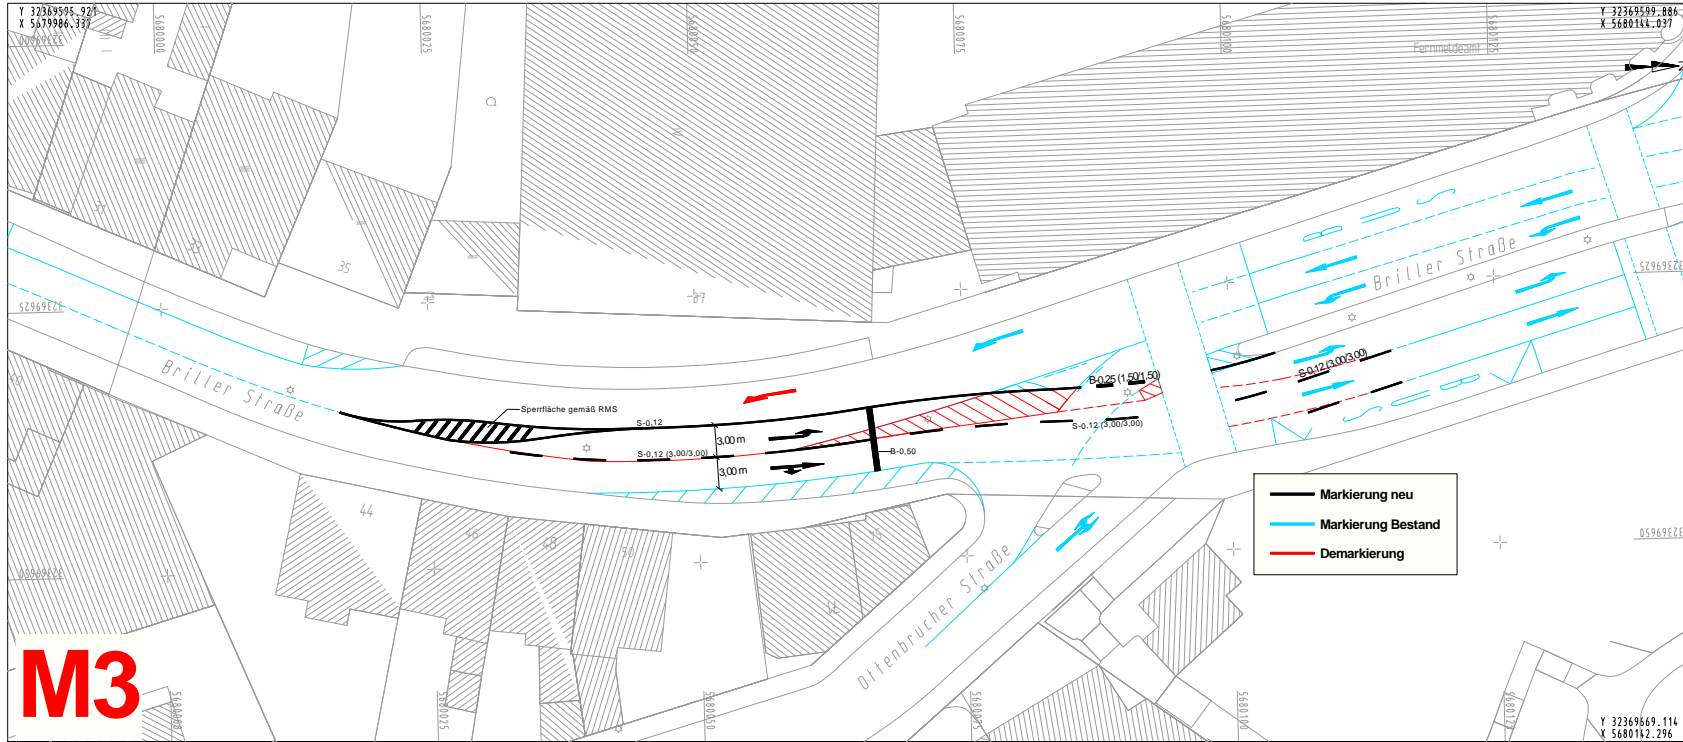

- Markierung neu
- Markierung Bestand
- Demarkierung

Planänderungen:

Index	Datum	Art der Änderungen	Name



Bauherr: Stadt Wuppertal <small>Stadt Wuppertal, Johannisstraße 1 • 42103 Wuppertal</small>		Stadt Wuppertal Geschäftsbereich 1 Stadtentwicklung, Bauen, Verkehr, Umwelt	
Ressort Straßen und Verkehr Abt. Straßen- und Verkehrsplanung Team Entwurfsplanung	gesehen: 12.09.2015 / Reich	besprochen: 10.09.2015 / Dr. Biez	bearbeitet: 10.09.2015 / Gatzka
Abteilung 104.52 Zur Ausführung genehmigt:	Abteilung 104.11 Ausführungs-Nr.: <small>Die vorliegende Maßnahme wird gemäß § 45 (3) SVO genehmigt. Ich bitte die Maßnahme nach § 45 (5) zu veranlassen.</small> an 104..... n. d. B. um Rückmeldung der Ausführungs-Nr.	Abteilung 104.3	
Wuppertal, den	Wuppertal, den		

Projekt: Neugestaltung Döppersberg	
Leistungsphase: Ausführungsplanung	Maßstab: 1:250
Planbezeichnung: Lageplan	Plan-Nr.: W-
Planinhalt: Briller Str./Einmündung Offenbrucher Str.	Bestellnummer: Referenznummer: Auftragsnummer: 10102

M3