

Planänderungen:

Index	Datum	Art der Änderungen	Name



Bauherr: **Stadt Wuppertal**  
 Geschäftsbereich 1  
 Stadtentwicklung, Bauen, Verkehr, Umwelt

Ressort Straßen und Verkehr  
 Abt. Straßen- und Verkehrsplanung  
 Team Entwurfsplanung

geplant	ausgeführt	bestätigt
23.08.2015 / Rastl	08.09.2015 / Dr. Berr	09.09.2015 / Grottel

Abteilung 104.52  
Zur Ausführung genehmigt

Abteilung 104.11  
Ausfertigung: Die vorläufige Maßnahme wird befristet gem. § 45 (3) SVO genehmigt. Ist die Maßnahme nach § 45 (2) zu verneinen, ist 104... m.d.B. um Rückmeldung des Ausführungsdatums

Abteilung 104.3

Projekt: **Neugestaltung Döppersberg**  
 bauzeitliche Verkehrsführung


Leistungsphase: **Ausführungsplanung**

Planbezeichnung: **Lageplan**

Planinhalt: **Zweispurigkeit Briller Straße**

Maßstab: 1:250

Plan-Nr.: **W-**

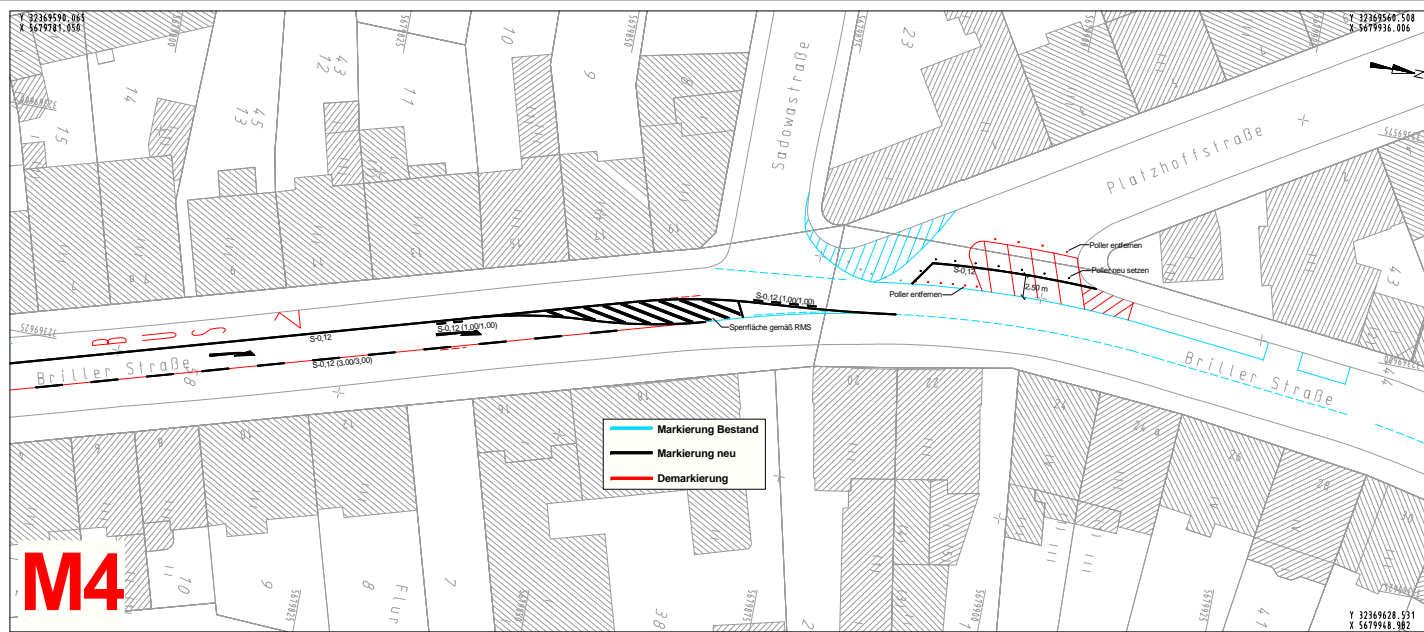

Planänderungen:

Index	Datum	Art der Änderungen	Name



Bauherr: **Stadt Wuppertal**  
 Geschäftsbereich 1  
 Stadtentwicklung, Bauen, Verkehr, Umwelt

Ressort Straßen und Verkehr  
 Abt. Straßen- und Verkehrsplanung  
 Team Entwurfsplanung

geplant	ausgeführt	bestätigt
11.09.2015 / Rastl	11.09.2015 / Dr. Berr	11.09.2015 / Grottel

Abteilung 104.52  
Zur Ausführung genehmigt

Abteilung 104.11  
Ausfertigung: Die vorläufige Maßnahme wird befristet gem. § 45 (3) SVO genehmigt. Ist die Maßnahme nach § 45 (2) zu verneinen, ist 104... m.d.B. um Rückmeldung des Ausführungsdatums

Abteilung 104.3

Projekt: **Neugestaltung Döppersberg**  
 bauzeitliche Verkehrsführung

Leistungsphase: **Ausführungsplanung**

Planbezeichnung: **Lageplan**

Planinhalt: **Ende Zweispurigkeit Briller Straße**

Maßstab: 1:250

Plan-Nr.: **W-**

**M4**