


Y 32374303.487
X 5681422.829

Y 32374424.623
X 5681422.831

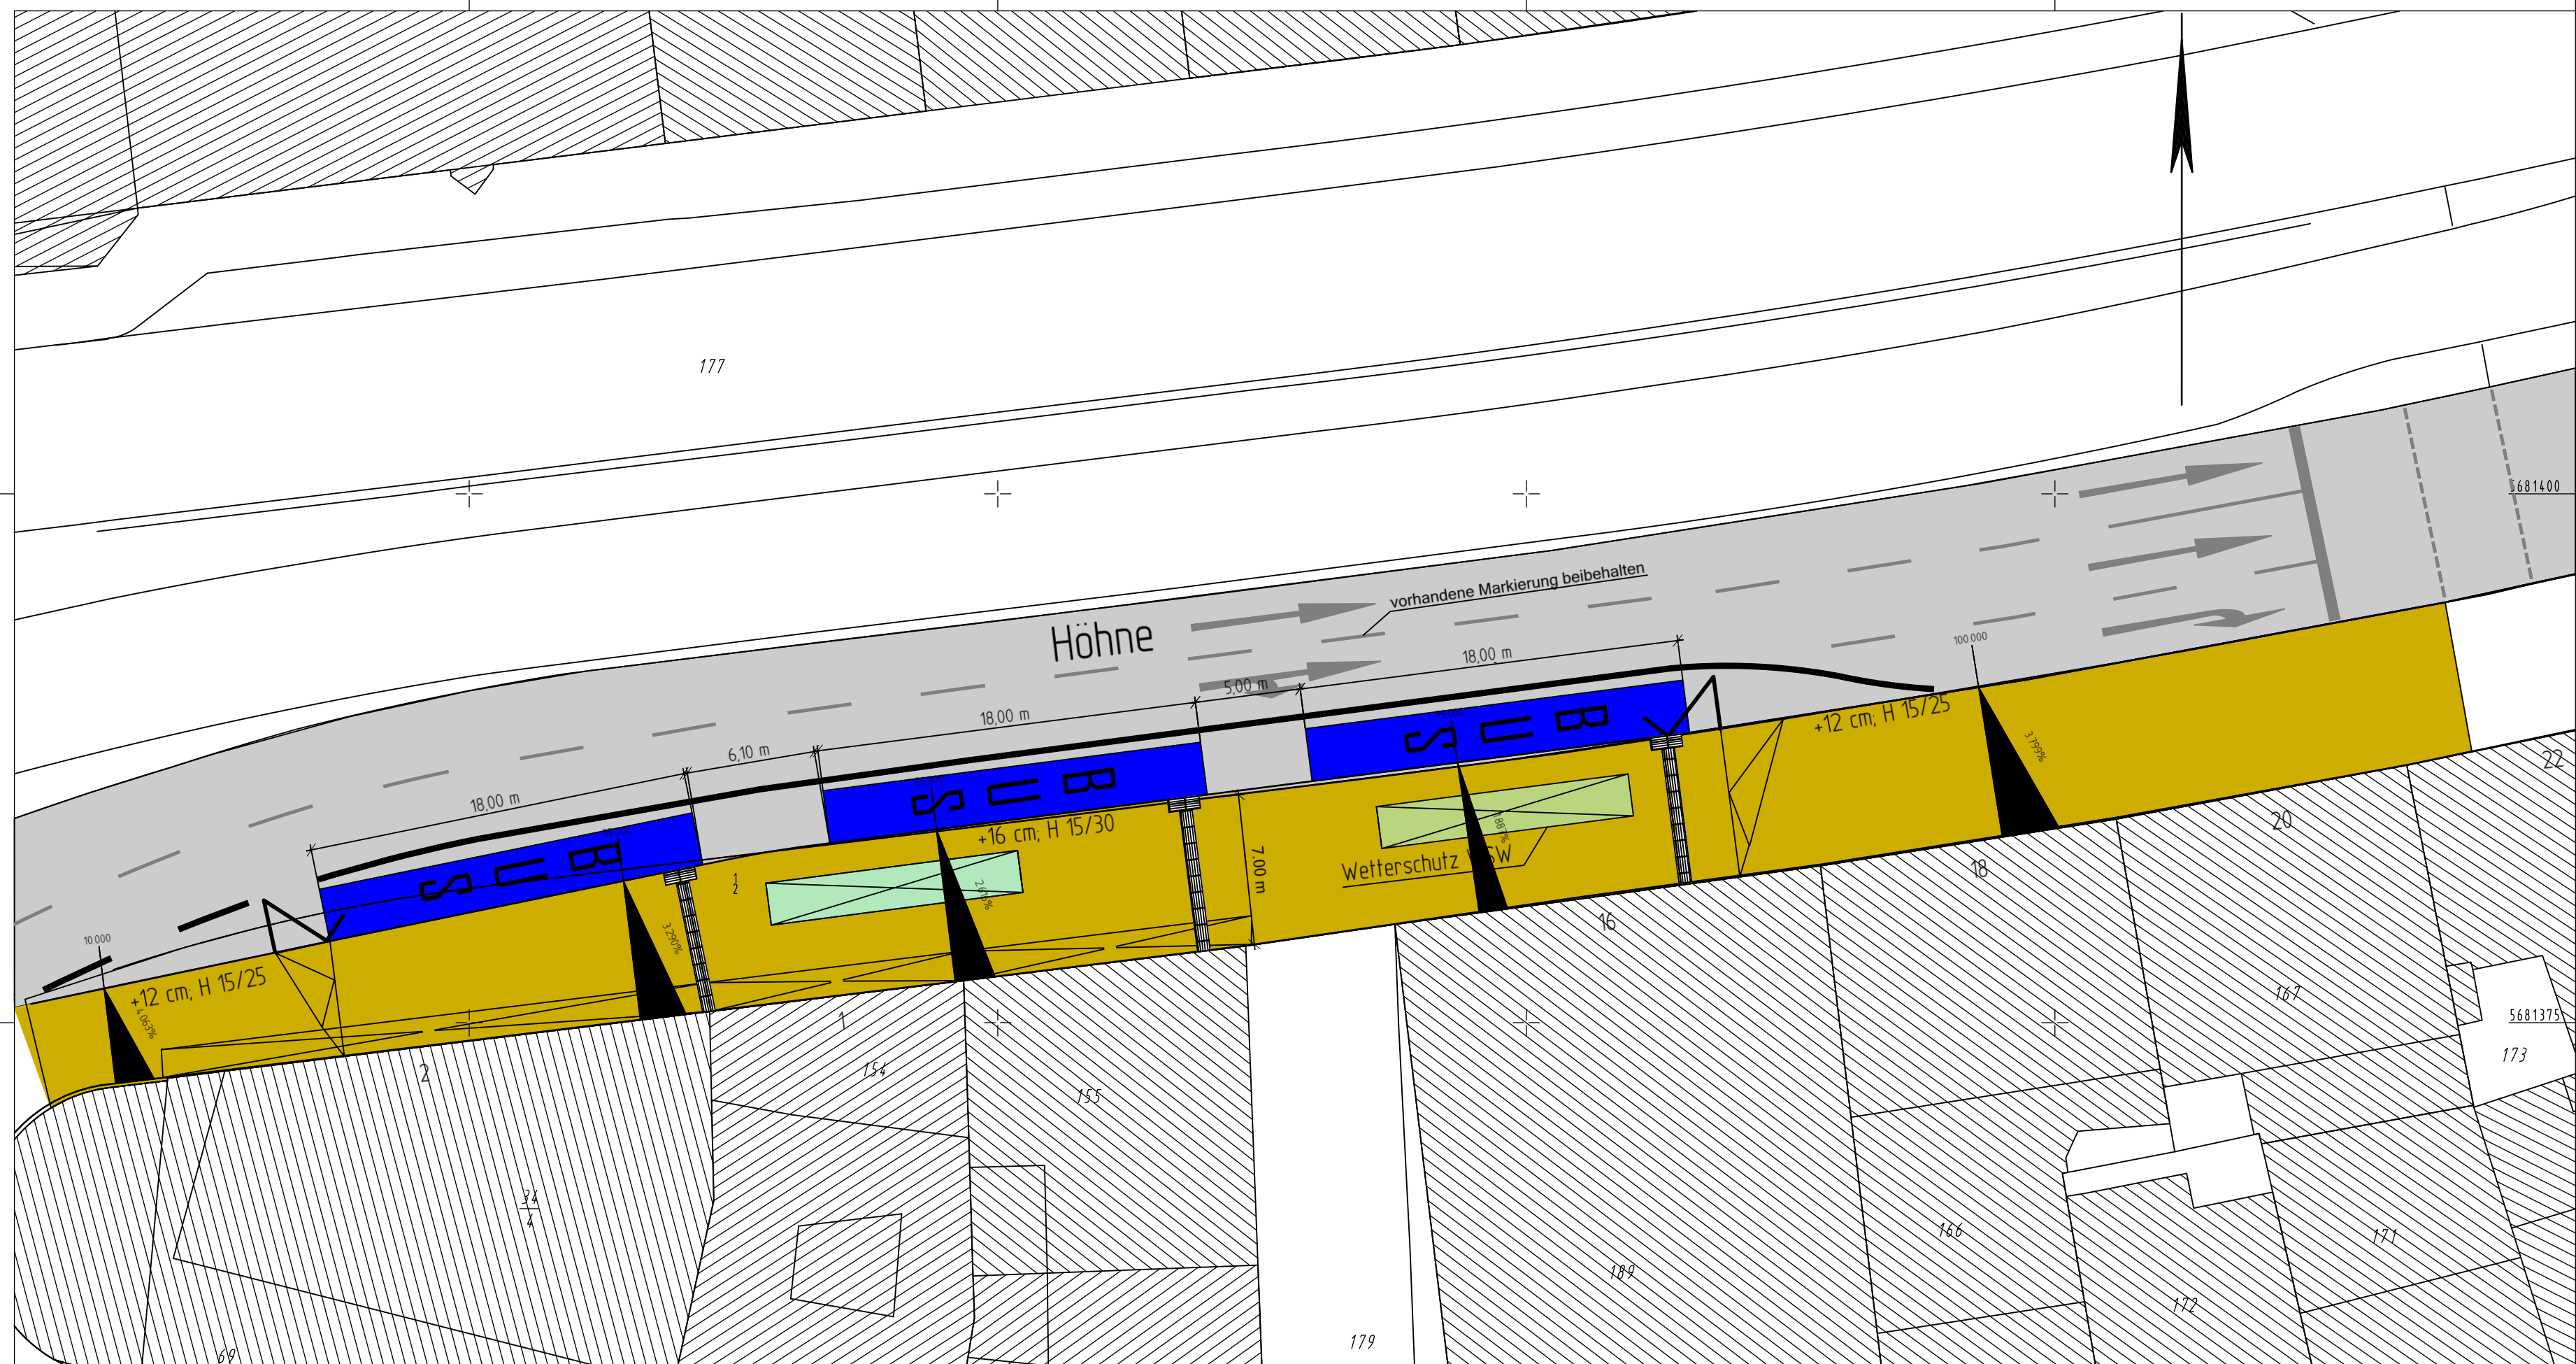

Y 32374303.488
X 5681358.674

Y 32374424.624
X 5681358.676

Legende:

- Fahrbahn
- Gehweg
- Bus
- Wetterschutz

Index	Änderung	Datum	erstellt	gesehen

Bauherr: **Wuppertal**

Ressort Straßen und Verkehr, Abteilung 104.5 - Straßen- und Verkehrsplanung
Stadt Wuppertal, Johannes-Rau-Platz 1, 42275 Wuppertal

bearbeitet/erstellt:
06.2014 / Pütz
gesehen:
06.2014 / Stüben

gesehen:
06.2014 / Dr. Betz

Ausfertigung: (...) Anlage: (9.6.1)

Geschäftsbereich 1 - Stadtentwicklung, Bauen, Verkehr, Umwelt
Ressort Straßen und Verkehr

<p>Abteilung 104.5 Zur Ausführung genehmigt:</p>	<p>Abteilung 104.11 Anordnungs-Nr.: Die vorbezeichnete Maßnahme wird hiermit gem. § 45 (3) StVO angeordnet. Ich bitte die Maßnahme nach § 45 (5) StVO zu veranlassen. an 104. M.d.B. um Rückmeldung des Ausführungsdatums</p>	<p>Abteilung 104.3</p>
Wuppertal, den	Wuppertal, den	Wuppertal, den

Projekt: **Barrierefreier Ausbau von Haltestellen**
Alter Markt, Bussteig 3 (Höhne)

Planart: Lageplan	Maßstab: 1:250
Bemerkung: Weitergabe sowie Vervielfältigung dieser Unterlage, Verwertung und Mitteilung ihres Inhalts ist nicht gestattet, soweit nicht ausdrücklich zugestanden. Zuwiderhandlungen verpflichten zu Schadenersatz. Alle Rechte vorbehalten.	
Geodätische Grundlagen: Lagefestpunktfeld: Netz 77 Höhenfestpunktfeld: NHN-Höhen	Auftragsnummer 102.01 123456 / 08
O-3624/005	