



Nebenzeichnung 1: Prognostizierte NO₂-Belastung (Maßstab 1:1000)

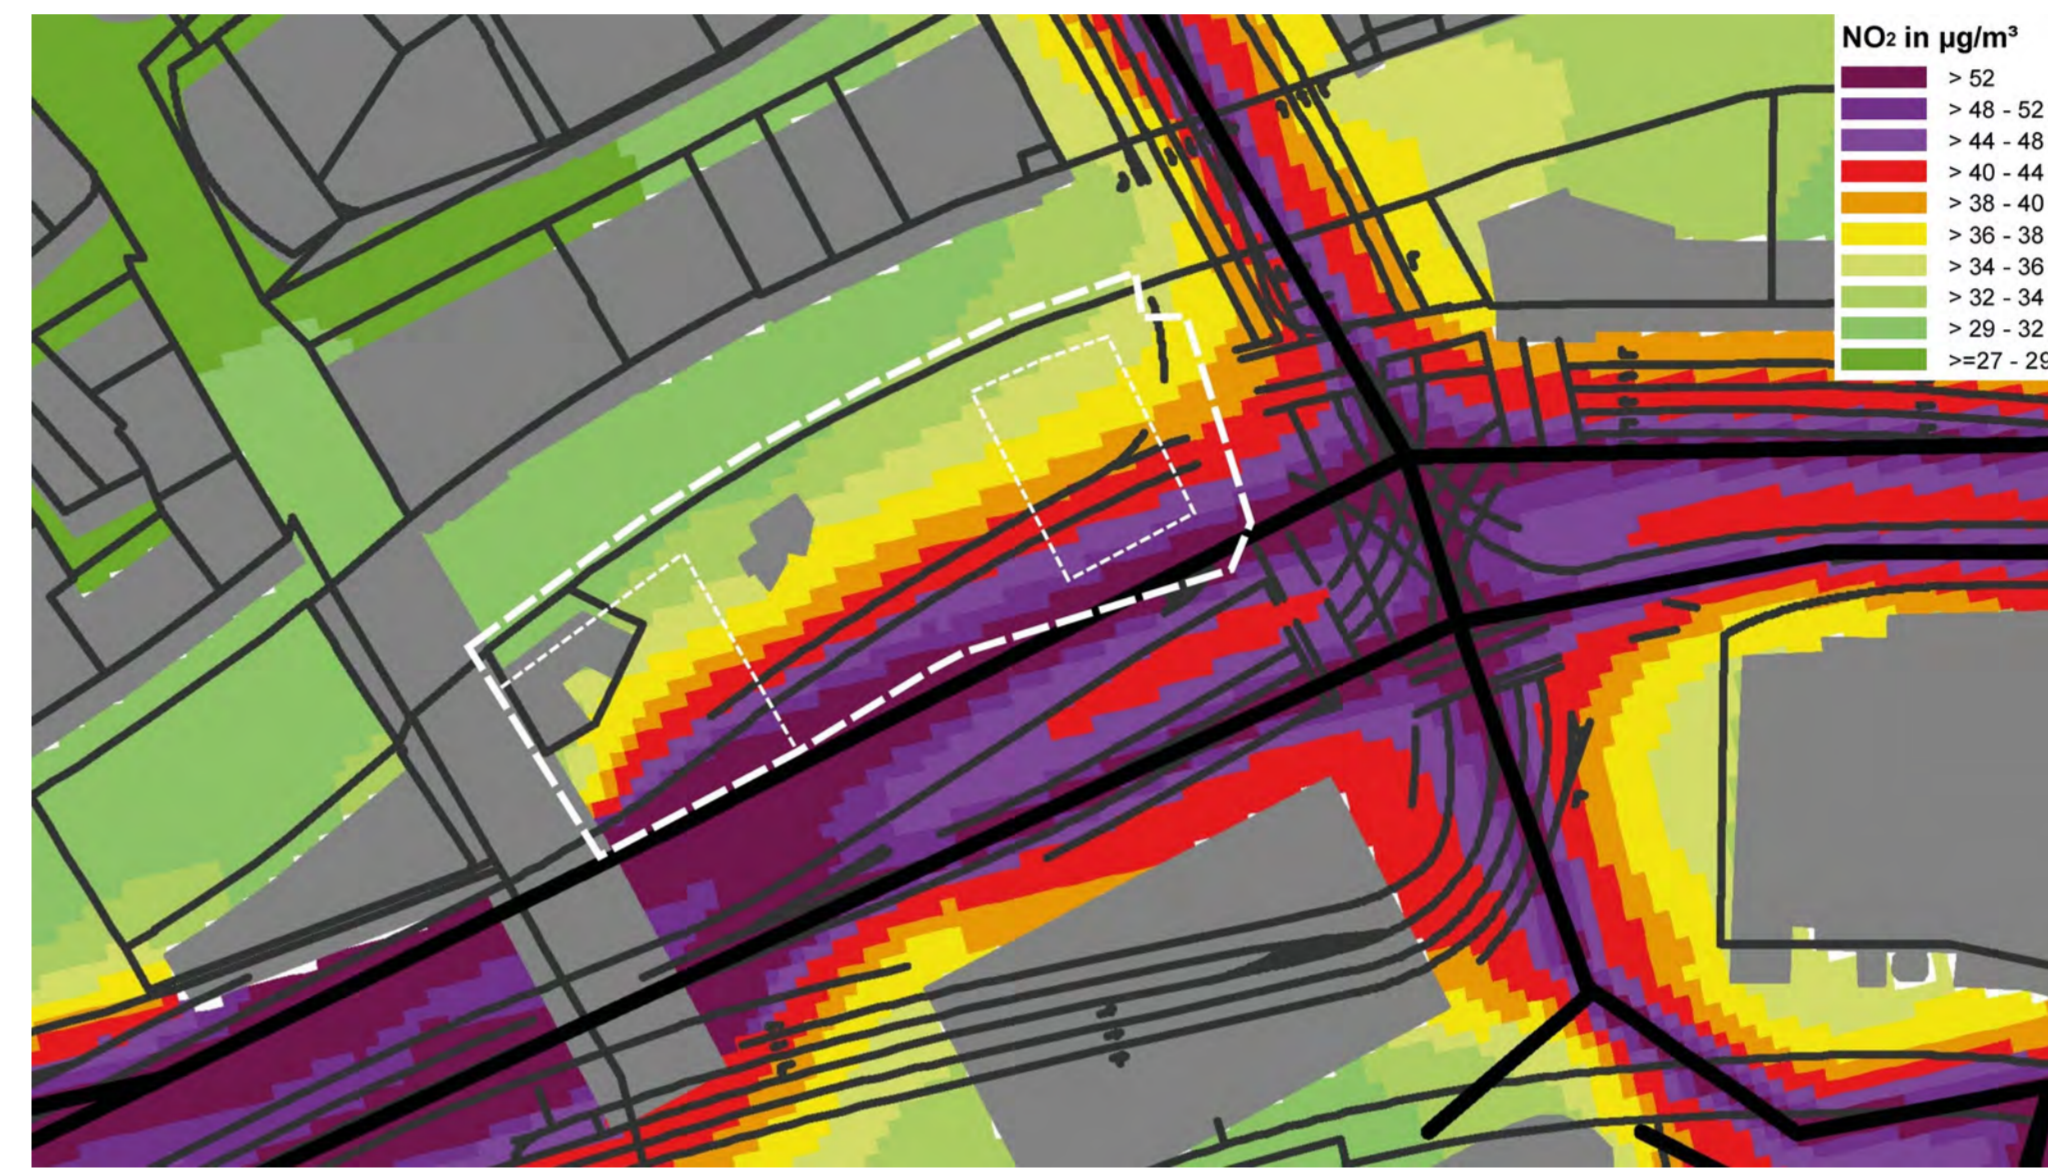

Nebenzeichnung 2: Prognostizierter Verkehrslärm (Maßstab 1:1000)

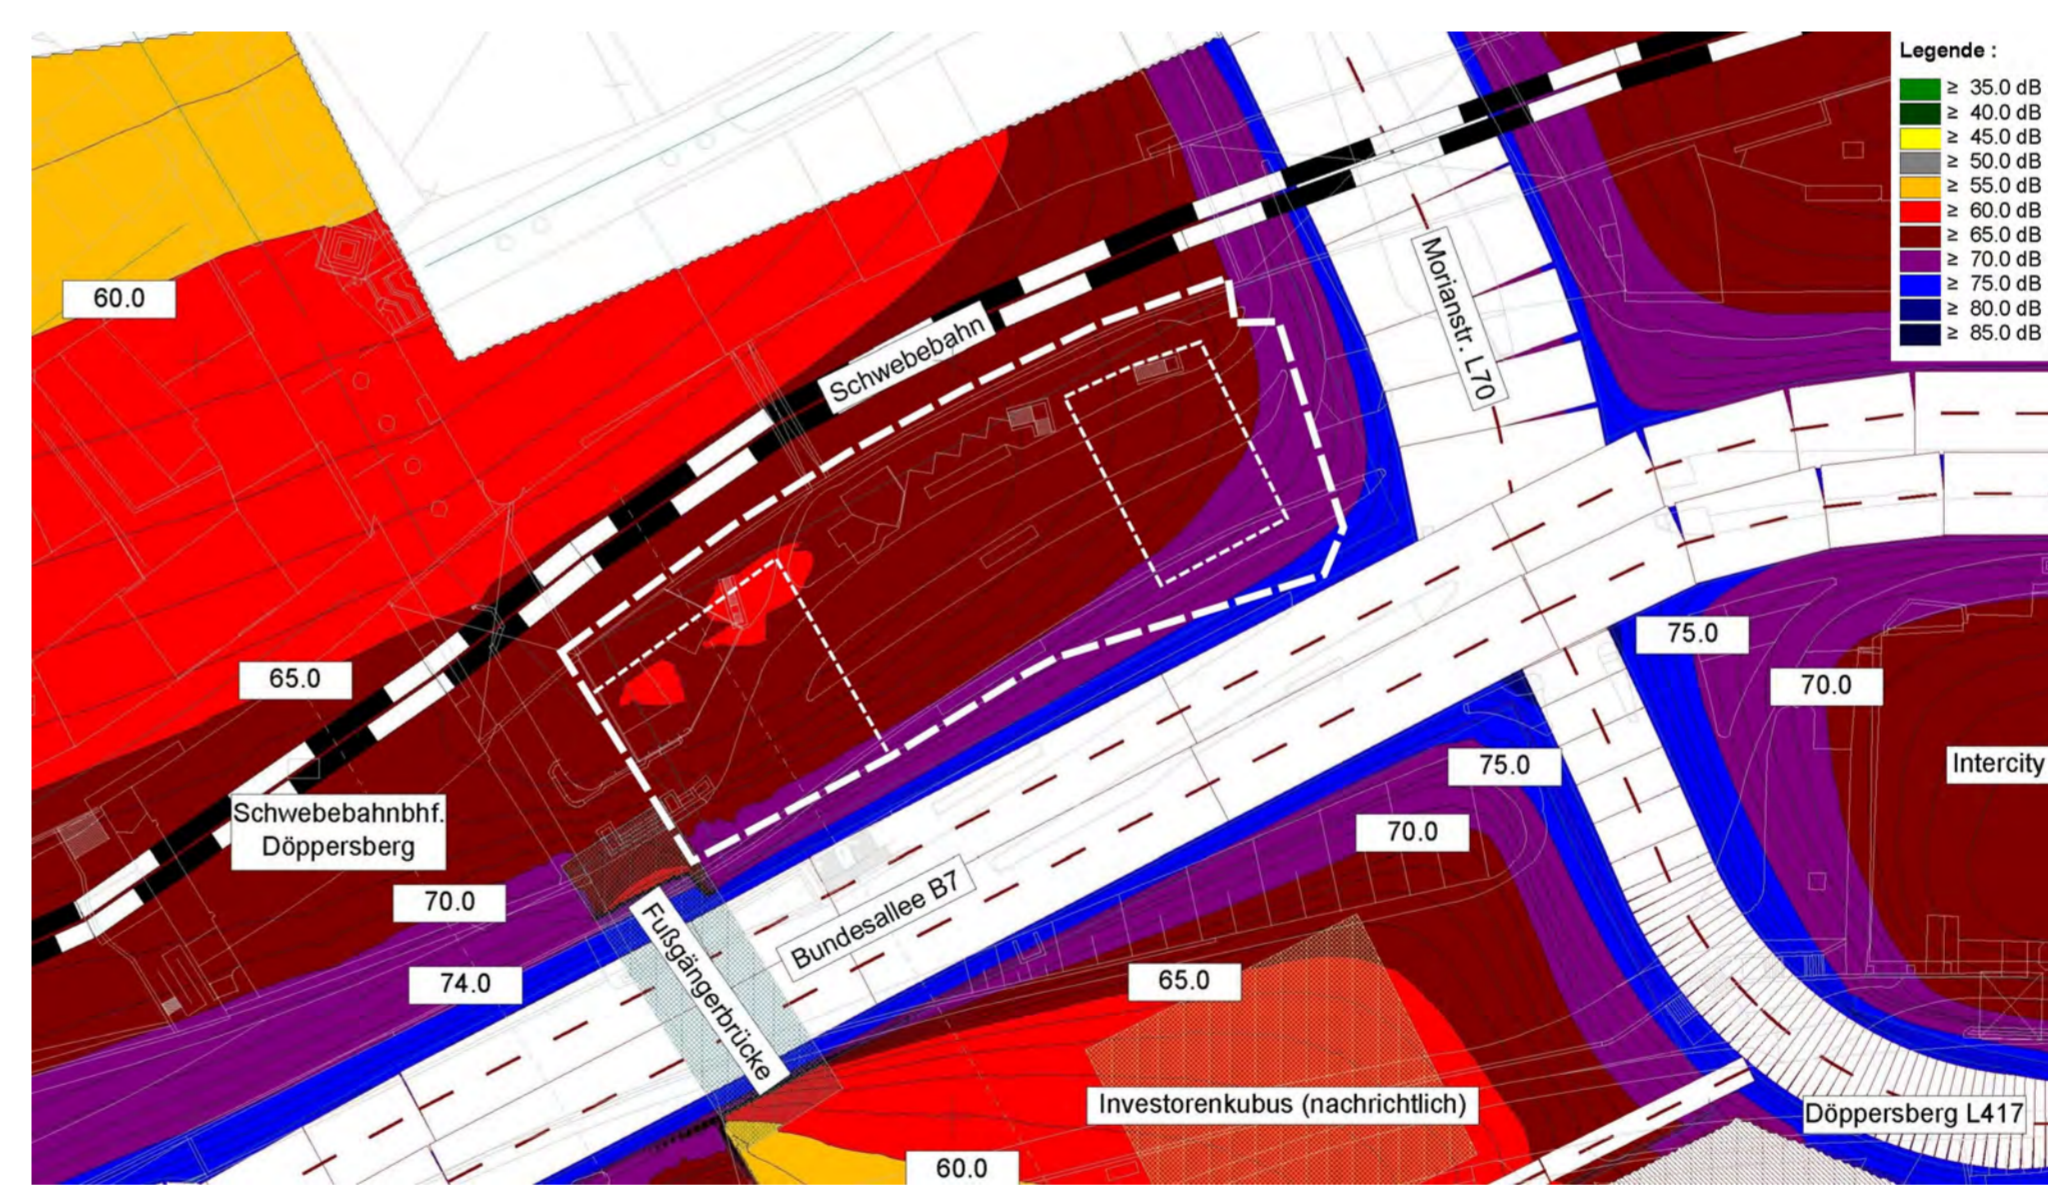

B PLANUNGSRECHTLICHE FESTSETZUNGEN

1. Festsetzungen zu Art und Maß der baulichen Nutzung

- 1.1 Festsetzung für alle MK**
In den Kerngebieten sind Gewerbebetriebe des Spielhallensektors, Wettbüros und artverwandte Vergnügungsstätten unzulässig (§§ 1 Abs. 5, 1 Abs. 9 BauNVO).
- 1.2 Festsetzung für alle MK**
Bordelle und bordellartige Betriebe sind in allen Kerngebieten unzulässig (§§ 1 Abs. 5, 1 Abs. 9 BauNVO).
- 1.3 Festsetzung für das MK1**
Ein Überschreiten der westlichen Baugrenze durch transparente Vordächer in einer maximalen Tiefe von 2,0 m ist ausnahmsweise zulässig (§ 23 Abs. 2 Satz 3 BauNVO, § 31 Abs. 1 BauGB).
- 1.4 Festsetzung für das MK1**
Für das MK1 gilt eine abweichende Bauweise. Zulässig sind Gebäude mit oder ohne seitlichem Grenzabstand (§ 22 Abs. 4 BauNVO).
- 1.5 Festsetzung für das MK2**
Unterhalb der festgesetzten öffentlichen Grünfläche mit der Zweckbestimmung „Parkanlage“, der öffentlichen Verkehrsfläche der Morianstraße und B7 sowie innerhalb der Kerngebiete MK1 und MK2 wird ein Kerngebiet (MK3) gem. § 7 BauNVO festgesetzt. Die Höhenlage (Bezugspunkt: Deckenoberkante) der durch Signatur (—) die zugleich Baugrenze und Abgrenzung unterschiedlicher Nutzungen ist, definierten Kerngebietfläche wird auf maximal 146,4 m ü. NNH festgelegt. Abweichungen hiervon sind zulässig, wenn sich zeigt, dass die zur Bemessung der maximalen Höhenlage herangezogene bestehende Tiefbunkeranlage in ihrem Verlauf eine höhere Deckenoberkante als 146,4 m ü. NNH aufweisen sollte. Abweichungen von der maximalen Höhenlage sind zudem ausnahmsweise zulässig, wenn zur Sanierung / Modernisierung der bestehenden Bunkeranlage zusätzliche Dämmungen oder Abdichtungen aufgebracht werden sollen. Die Zustimmung der Stadt Wuppertal hierzu ist einzuholen, um die Vereinbarkeit der Baumaßnahmen mit den Belangen der öffentlichen Grünfläche bzw. der öffentlichen Verkehrsfläche zu gewährleisten. Die überbaubare Grundstücksfläche erfasst die bestehende Bunkeranlage inklusive der bestehen Zugänge und Lüftungsanlagen. Ausnahmen dürfen neben den bestehenden Zugängen weitere Zugänge und / oder erforderliche Lüftungs- und / oder Belüftungsanlagen innerhalb der öffentlichen Flächen in Abstimmung mit der Stadt Wuppertal errichtet werden. Diese Anlagen sind auf das unbedingt erforderliche Maß zu beschränken. Für die vorgenannten Anlagen gilt nicht die Beschränkung der festgesetzten Höhenlage, die Beschränkung der Höhenlage gilt weiterhin nicht innerhalb der Kerngebiete MK1 und MK2. Das Wohnen ist ausgeschlossen (§§ 1 Abs. 5, 1 Abs. 9, 18 Abs. 1 BauNVO, §§ 9 Abs. 3, 31 Abs. 1 BauGB).

Spalte	1	2	3	4	5
Zelle	Lärmpegelbereich	„Maßgeblicher Außenlärmpegel“	Raumarten		
			Bettenräume in Krankenanstalten und Sanatorien	Aufenthaltsräume in Wohnungen, Übernachtungsräume in Unterbringungsräumen und Ähnliches	Bürosräume und Ähnliches
		dB	R _{w,geb} des Außenbauteils		
1	I	Bis 55	35	30	-
2	II	56 bis 60	35	30	30
3	III	61 bis 65	40	35	30
4	IV	66 bis 70	45	40	35
5	V	71 bis 75	50	45	40
6	VI	76 bis 80	b	50	45
7	VII	> 80	b	b	50

a An Außenbauteile von Räumen, bei denen der eindringende Außenlärm aufgrund der in den Räumen ausgeübten Tätigkeiten nur einen untergeordneten Beitrag zum Innenraumpegel leistet, werden keine Anforderungen gestellt.

b Die Anforderungen sind hier aufgrund der örtlichen Gegebenheiten festzulegen.

- 2. Festsetzungen zum Immissionsschutz**
- 2.1 Festsetzung für alle MK**
Zum Schutz gegen Luftschadstoffe sind im Zuge der Neuerrichtung, Änderung oder Nutzungsänderung von Gebäuden oder beim Austausch von Fenstern in den nicht nur vorübergehend zum Aufenthalt von Menschen vorgesehenen Räumen von Gebäuden an der Bundesallee und der Morianstraße die zu den genannten Straßen ausgerichteten Aufenthaltsräume mit kontrollierten Lüftungsanlagen auszustatten. Die Frischluft, die in die Aufenthaltsräume nach Satz 1 zugeführt wird, darf nur den straßenabgewandten Gebäudeseiten oder an den Gebäudeseiten entnommen werden, an denen die ermittelte Konzentration von NO₂ den Grenzwert der 39. BImSchV von 40 µg / m³ im Jahresmittel unterschreitet. Alternativ sind geeignete Systeme zur Filterung von NO₂ am Ort der Frischluftzuführung vorzusehen. Im Baugenehmigungsverfahren kann beim Nachweis tatsächlich geringerer Schadstoffbelastungen von den Anforderungen dieser Festsetzung abgesehen werden (§§ 9 Abs. 1 Nr. 24, 31 Abs. 1 BauGB). Die berechnete Schadstoffbelastung für die jeweiligen Straßen ist aus der Nebenzeichnung 1 ersichtlich.
*Hinweis: Im Rahmen der Aufstellung des Bebauungsplanes wurden hohe Belastungen für den Luftschadstoff NO₂ ermittelt, die den herangezogenen Grenzwert der 39. BImSchV von 40 µg/m³ im Jahresmittel in dem Straßenbereich der Straßen Bundesallee, Döppersberg, Morianstraße und Bahnhofstraße im sowohl im Planfall, als auch im Prognose-Nullfall teilweise überschreiten. Die Belastungen für Feinstaub (PM10) liegen unterhalb der Grenzwerte der 39. BImSchV.
- 2.2 Festsetzung für das MK1**
Zum Schutz vor Schallimmissionen sind bei der Neuerrichtung, Änderung oder Nutzungsänderung von Gebäuden oder beim Austausch von Fenstern in den nicht nur vorübergehend zum Aufenthalt von Menschen vorgesehenen Räumen die nachfolgend aufgeführten Anforderungen an das resultierende Schalldämmmaß zu erfüllen: Für das MK1 wurde ein maßgeblicher Außenlärmpegel gemäß DIN 4109-2:2016-07 von 74 dB(A) ermittelt. Das MK1 wird dem Lärmpegelbereich V der Tabelle 7 der DIN 4109-1:2016-07 zugeordnet. Es sind die erforderlichen Schalldämmmaße der Tabelle 7 im Rahmen der o.g. Maßnahmen zu erfüllen. Ausnahmen von den resultierenden Schalldämmmaßen sind zulässig, wenn im Baugenehmigungsverfahren im Rahmen eines Einzelnachweises gutachterlich nachgewiesen wird, dass der tatsächliche „maßgebliche Außenlärmpegel“ i. S. der Spalte 2 in Tabelle 7 zur DIN 4109-1:2016-07 geringer ist, als der zugeordnete maßgebliche Außenlärmpegel (§§ 9 Abs. 1 Nr. 24, 31 Abs. 1 BauGB).

C KENNZEICHNUNGEN

- 1. Lärmvorbelastung**
Die im Bebauungsplan festgesetzten Kerngebiete MK1 und MK2 sind durch Verkehrslärm vorbelastet. Diesbezüglich liegt das Plangebiet im Einwirkungsbereich der hoch frequentierten Straßen Bundesallee und Morianstraße sowie der Schwebelbahn. Die schalltechnischen Orientierungswerte für städtebauliche Planungen gemäß Beiblatt 1 zur DIN 18005-1 von 65 dB(A) tags und 55 dB(A) nachts werden teilweise überschritten. Die zu erwartenden Belastungen für Stickstoffdioxid (NO₂) sind der Nebenzeichnung 1 zu entnehmen.
- 2. Lufthygienische Belastung**
Die im Bebauungsplan festgesetzten Kerngebiete sind durch Luftschadstoffemissionen seitens des Straßenverkehrs vorbelastet. Diesbezüglich liegt das Plangebiet im Einwirkungsbereich der hoch frequentierten Straßen Bundesallee und Morianstraße. Der Grenzwert der 39. BImSchV für das Stickstoffdioxid-Jahresmittel von 40 µg / m³ wird teilweise überschritten. Die zu erwartenden Belastungen für Stickstoffdioxid (NO₂) sind der Nebenzeichnung 1 zu entnehmen.

D HINWEISE

- 1. Verkehrsflächen**
Die Aufteilung der Verkehrsflächen ist nicht festgesetzt.
- 2. Grundwasser**
Maßnahmen, die der Absenkung, Um- oder Ableitung von Grundwasser dienen, bedürfen gemäß § 2, 3 und 7 WHG einer wasserrechtlichen Erlaubnis. Diese ist rechtzeitig bei der Unteren Wasserbehörde zu beantragen und hat vor Beginn der Maßnahme vorzulegen.

Koordinatenverzeichnis (Netz 77)

	Rechts	Hoch
1	2580252,99	5680756,67
2	2580266,32	5680735,49
3	2580280,45	5680743,00
4	2580291,97	5680749,12
5	2580309,65	5680759,93
6	2580315,17	5680762,86
7	2580330,38	5680770,95
8	2580351,00	5680773,98
9	2580353,11	5680779,30
10	2580345,00	5680805,08
11	2580347,69	5680780,15
12	2580340,67	5680794,80
13	2580338,28	5680805,04
14	2580338,33	5680806,38
15	2580338,43	5680807,81
16	2580338,09	5680818,28
17	2580317,19	5680796,84
18	2580277,31	5680774,61

1240 Satzungsbeschluss

Maßstab: 1 : 500		
0 m 10 m 20 m 30 m		
Kartengrundlage: Liegenschaftskarte/ Stadtgrundkarte	Lage im Stadtplan: 8080	Lagefestpunktfeld: Netz 77 Höhenfestpunktfeld: NHN-Höhen
Morianstraße / Wupperpark Ost		
Bebauungsplan 1240		