


32369475

32369450


32369425

32369400

32369475

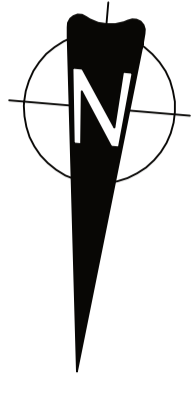

32369475

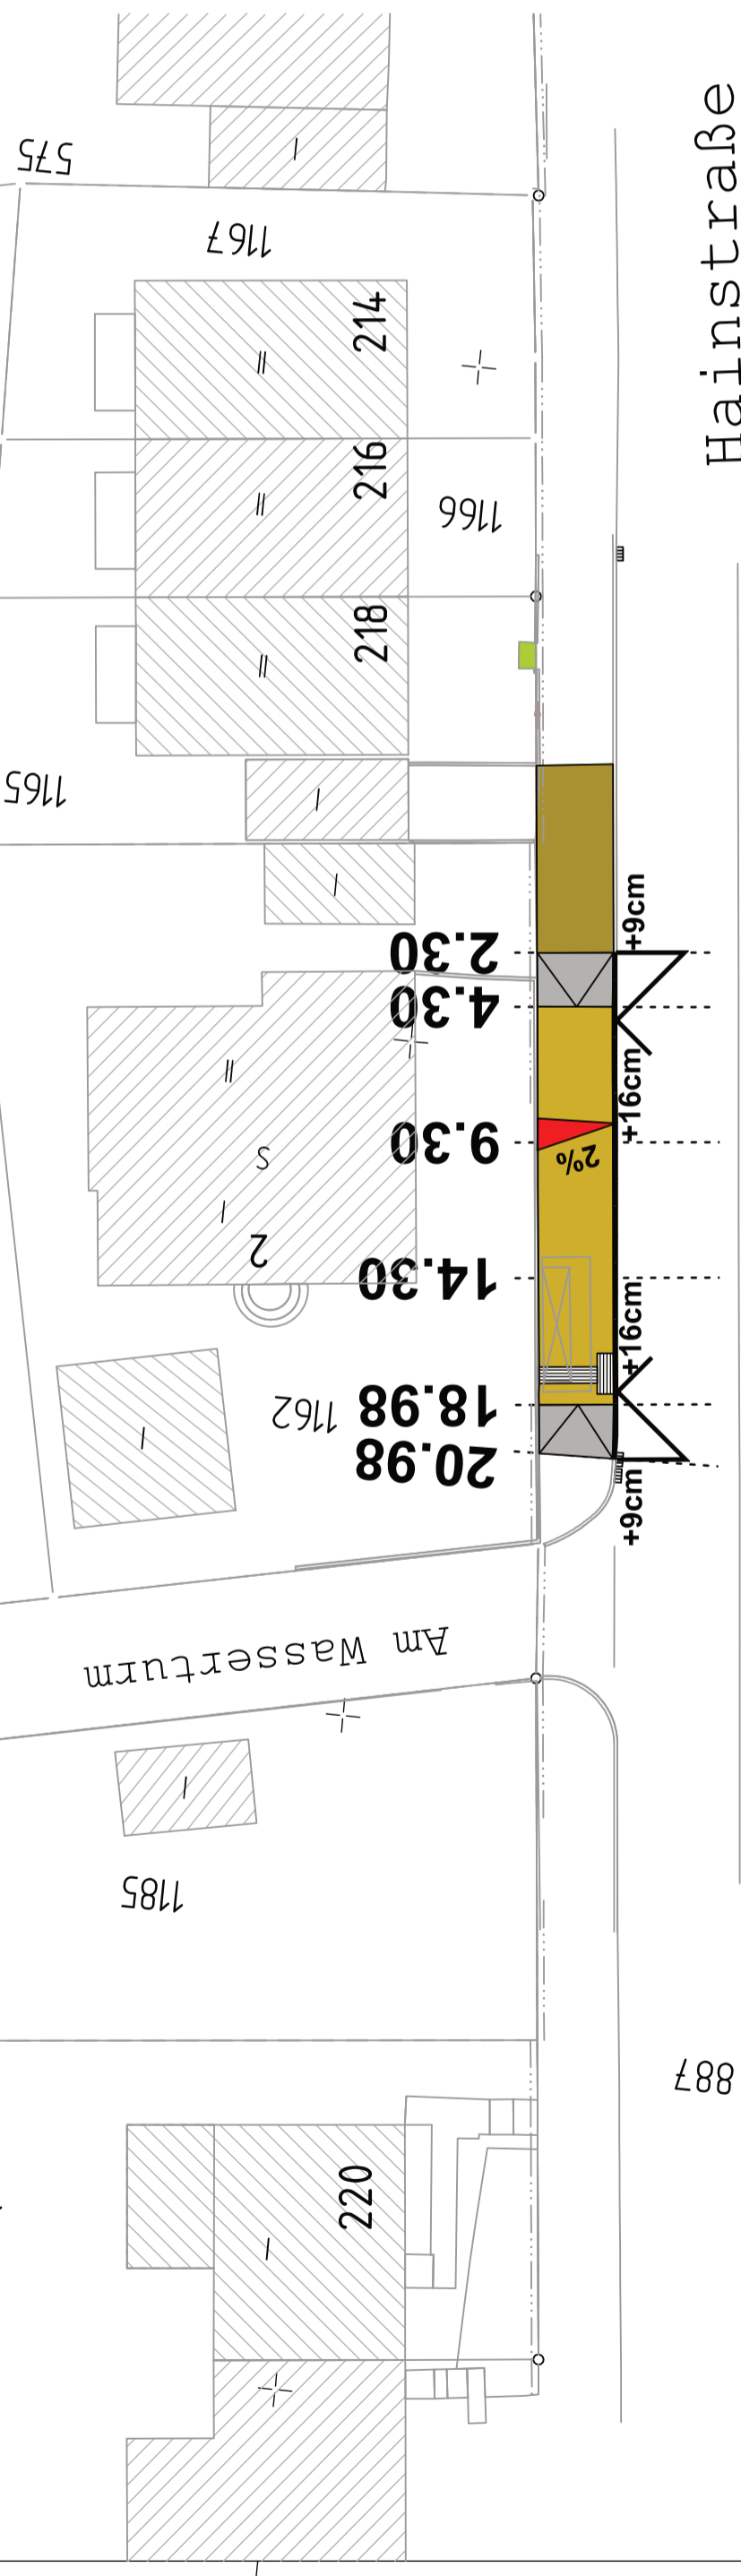

Hainstraße

**Ausführung der taktilen Elemente  
gemäß Wuppertaler Standard**

Index	Änderung	Datum	erstellt	gesehen

Bauherr: **Wuppertal**  
 Ressort Straßen und Verkehr / Verkehrsplanung  
 Stadt Wuppertal, Johannes-Rau-Platz 1, 42275 Wuppertal

Bearbeitet/erstellt: 10.2016 / Großhoff  
 gesehen:

Ausfertigung: (...)  
 Anlage: (...)  
**Geschäftsbereich 1 - Stadtentwicklung, Bauen, Verkehr, Umwelt  
 Ressort Straßen und Verkehr**

Abteilung 104.5  
 Zur Ausführung genehmigt:  
 Wuppertal, den .....

Projekt: **Hainstraße  
 Haltestelle Am Wasserturm**

Planart: **Lageplan** Maßstab: **1:250**

Bemerkung:  
 Weisung sowie Verweigerung dieser Unterlage,  
 Verwertung und Mitteilung ihres Inhalts ist nicht gestattet,  
 soweit nicht ausdrücklich zugestanden.  
 Zuwiderhandlungen verpflichten zu Schadenersatz.  
 Alle Rechte vorbehalten.

Geodetische Grundlagen: ETRS 89 / UTM  
 Lagepunkt/Höhe: NHN-Höhen  
 Höhenfestpunkt/Höhe: 160837  
 Auftragsnummer: 102.01  
**W-303/44**