


Y 32369607.304
X 5682087.560

Y 32369668.618
X 5681860.638

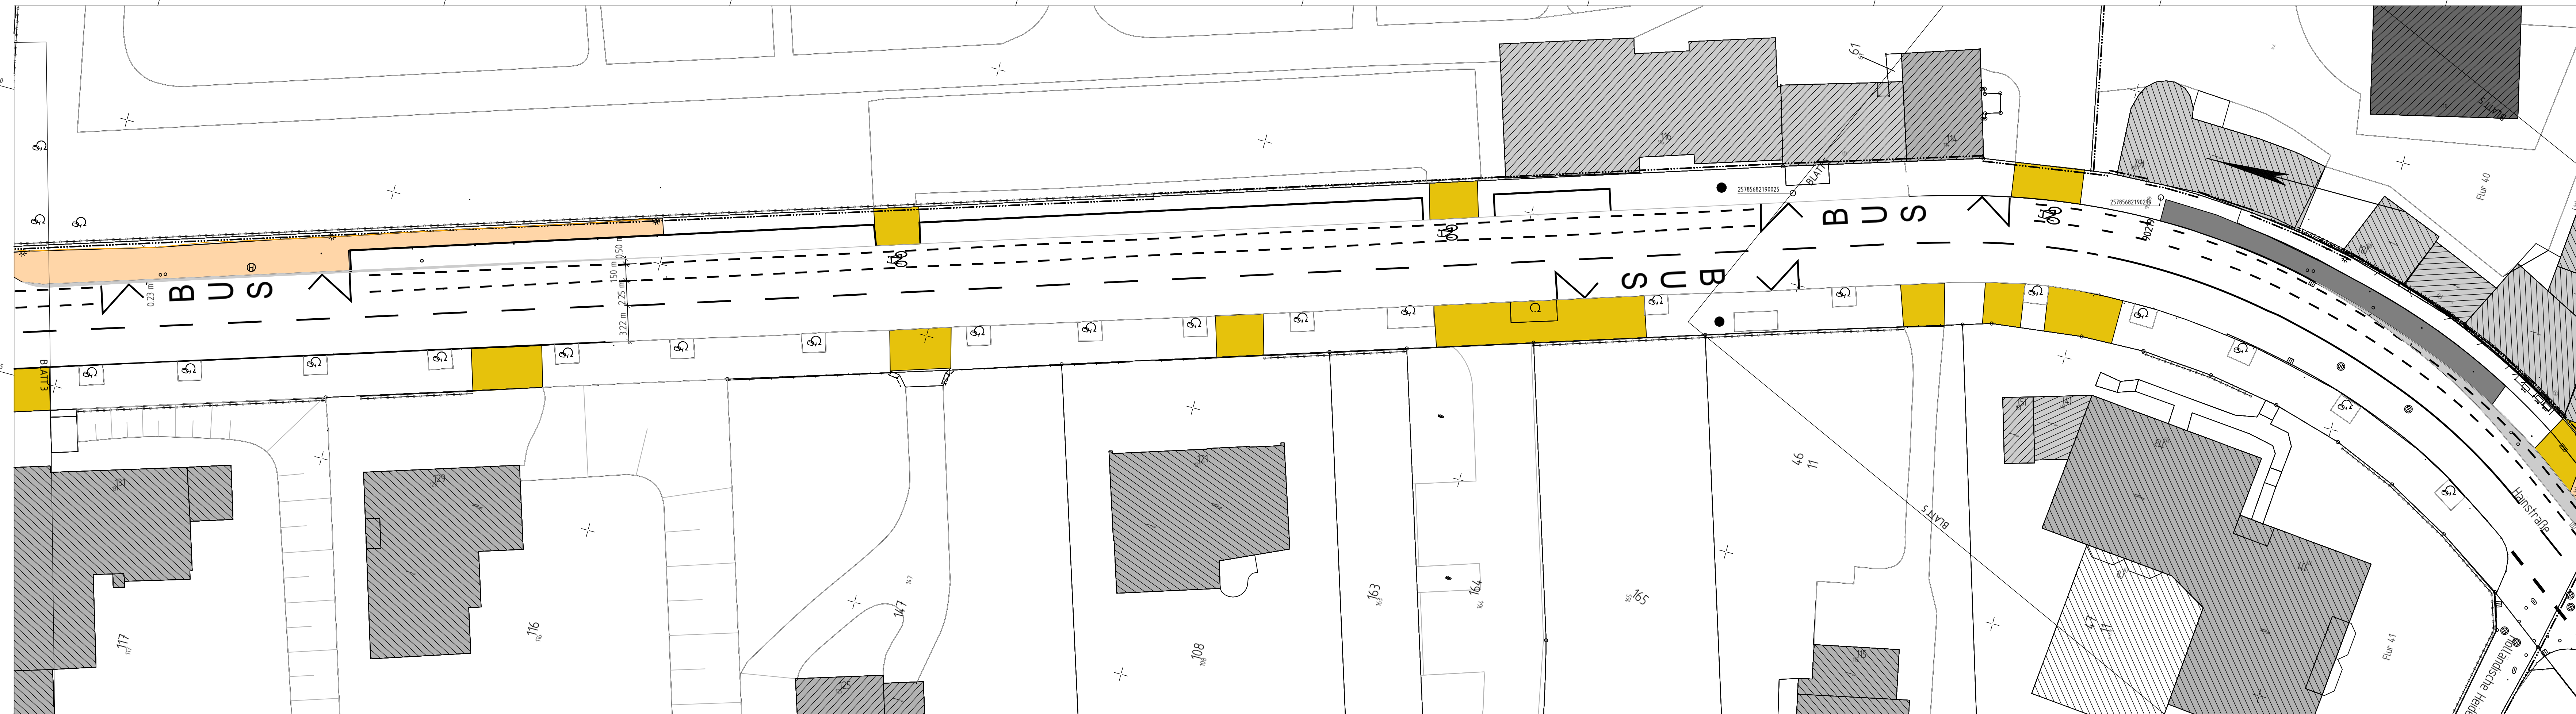

Y 32369545.160
X 5682070.769

Y 32369606.475
X 5681843.847

Index	Änderung	Datum	erstellt	gesehen

Bauherr:		bearbeitet/erstellt:		
 Ressort Straßen und Verkehr Abteilung 104.5 - Straßen- und Verkehrsplanung Stadt Wuppertal, Johannes-Rau-Platz 1, 42275 Wuppertal		04.2018 / Pütz		
		gesehen:		
04.2018 / Mücher		04.2018 / Stübgen-Lierzer		

Ausfertigung: (...)		Anlage: (...)		
Geschäftsbereich 1 - Stadtentwicklung, Bauen, Verkehr, Umwelt Ressort Straßen und Verkehr				
Abteilung 104.5 Zur Ausführung genehmigt:		Abteilung 104.11 Anordnungs-Nr.: ... Die vorbezeichnete Maßnahme wird hiermit gem. § 45 (3) SIVVO angeordnet. Ich bitte die Maßnahme nach § 45 (5) SIVVO zu veranlassen. an 104. M.d.B. um Rückmeldung des Ausführungsdatums		Abteilung 104.3 Wuppertal, den
Wuppertal, den		Wuppertal, den		Wuppertal, den

Projekt:		Hainstraße Anlegung eines Schutzstreifens bergwärts		
Planart:		Lageplan		Maßstab: 1:250
Bemerkung:		Weitergabe sowie Vervielfältigung dieser Unterlage, Verwertung und Mitteilung ihres Inhalts ist nicht gestattet, soweit nicht ausdrücklich zugestanden. Zuwiderhandlungen verpflichten zu Schadenersatz. Alle Rechte vorbehalten.		
Geodätische Grundlagen:		Auftragsnummer 102.01 123456 / 08		
Lagefestpunktfeld: Netz 77		W-303/031a		
Höhenfestpunktfeld: NHN-Höhen				