


Y 32369590.755
X 5681583.568

Y 32369651.696
X 5681346.222



Y 32369528.620
X 5681567.614

Y 32369589.561
X 5681330.268



Index	Änderung	Datum	erstellt	gesehen

Bauherr: Ressort Straßen und Verkehr Abteilung 104.5 - Straßen- und Verkehrsplanung Stadt Wuppertal, Johannes-Rau-Platz 1, 42275 Wuppertal	bearbeitet/erstellt: Oktober 2016 / Pütz / Brüggemann
	gesehen: Oktober 2016 / Mücher

Ausfertigung: (...) Anlage: (...)

Geschäftsbereich 1 - Stadtentwicklung, Bauen, Verkehr, Umwelt
Ressort Straßen und Verkehr

Abteilung 104.5 Zur Ausführung genehmigt:	Abteilung 104.11 Die vorbezeichnete Maßnahme wird hiermit gem. § 45 (3) SVO angeordnet. Ich bitte die Maßnahme nach § 45 (5) SVO zu veranlassen. an 104 M.d.B. um Rückmeldung des Ausführungsdatums	Abteilung 104.3 Wuppertal, den
---	---	--

Projekt:
Hainstraße
Anlegung eines Schutzstreifens bergwärts

Planart: Lageplan	Maßstab: 1:250
Bemerkung:	Weitergabe sowie Vervielfältigung dieser Unterlage, Verwertung und Mitteilung ihres Inhalts ist nicht gestattet, soweit nicht ausdrücklich zugestanden. Zuwiderhandlungen verpflichten zu Schadenersatz. Alle Rechte vorbehalten.

Geodätische Grundlagen: Lagefestpunktfeld: Netz 77 Höhenfestpunktfeld: NHN-Höhen	Auftragsnummer 102.01 123456 / 08	W-303/035
---	---	------------------