


Y 86621.438  
X 82721.583

Y 86749.060  
X 82814.106

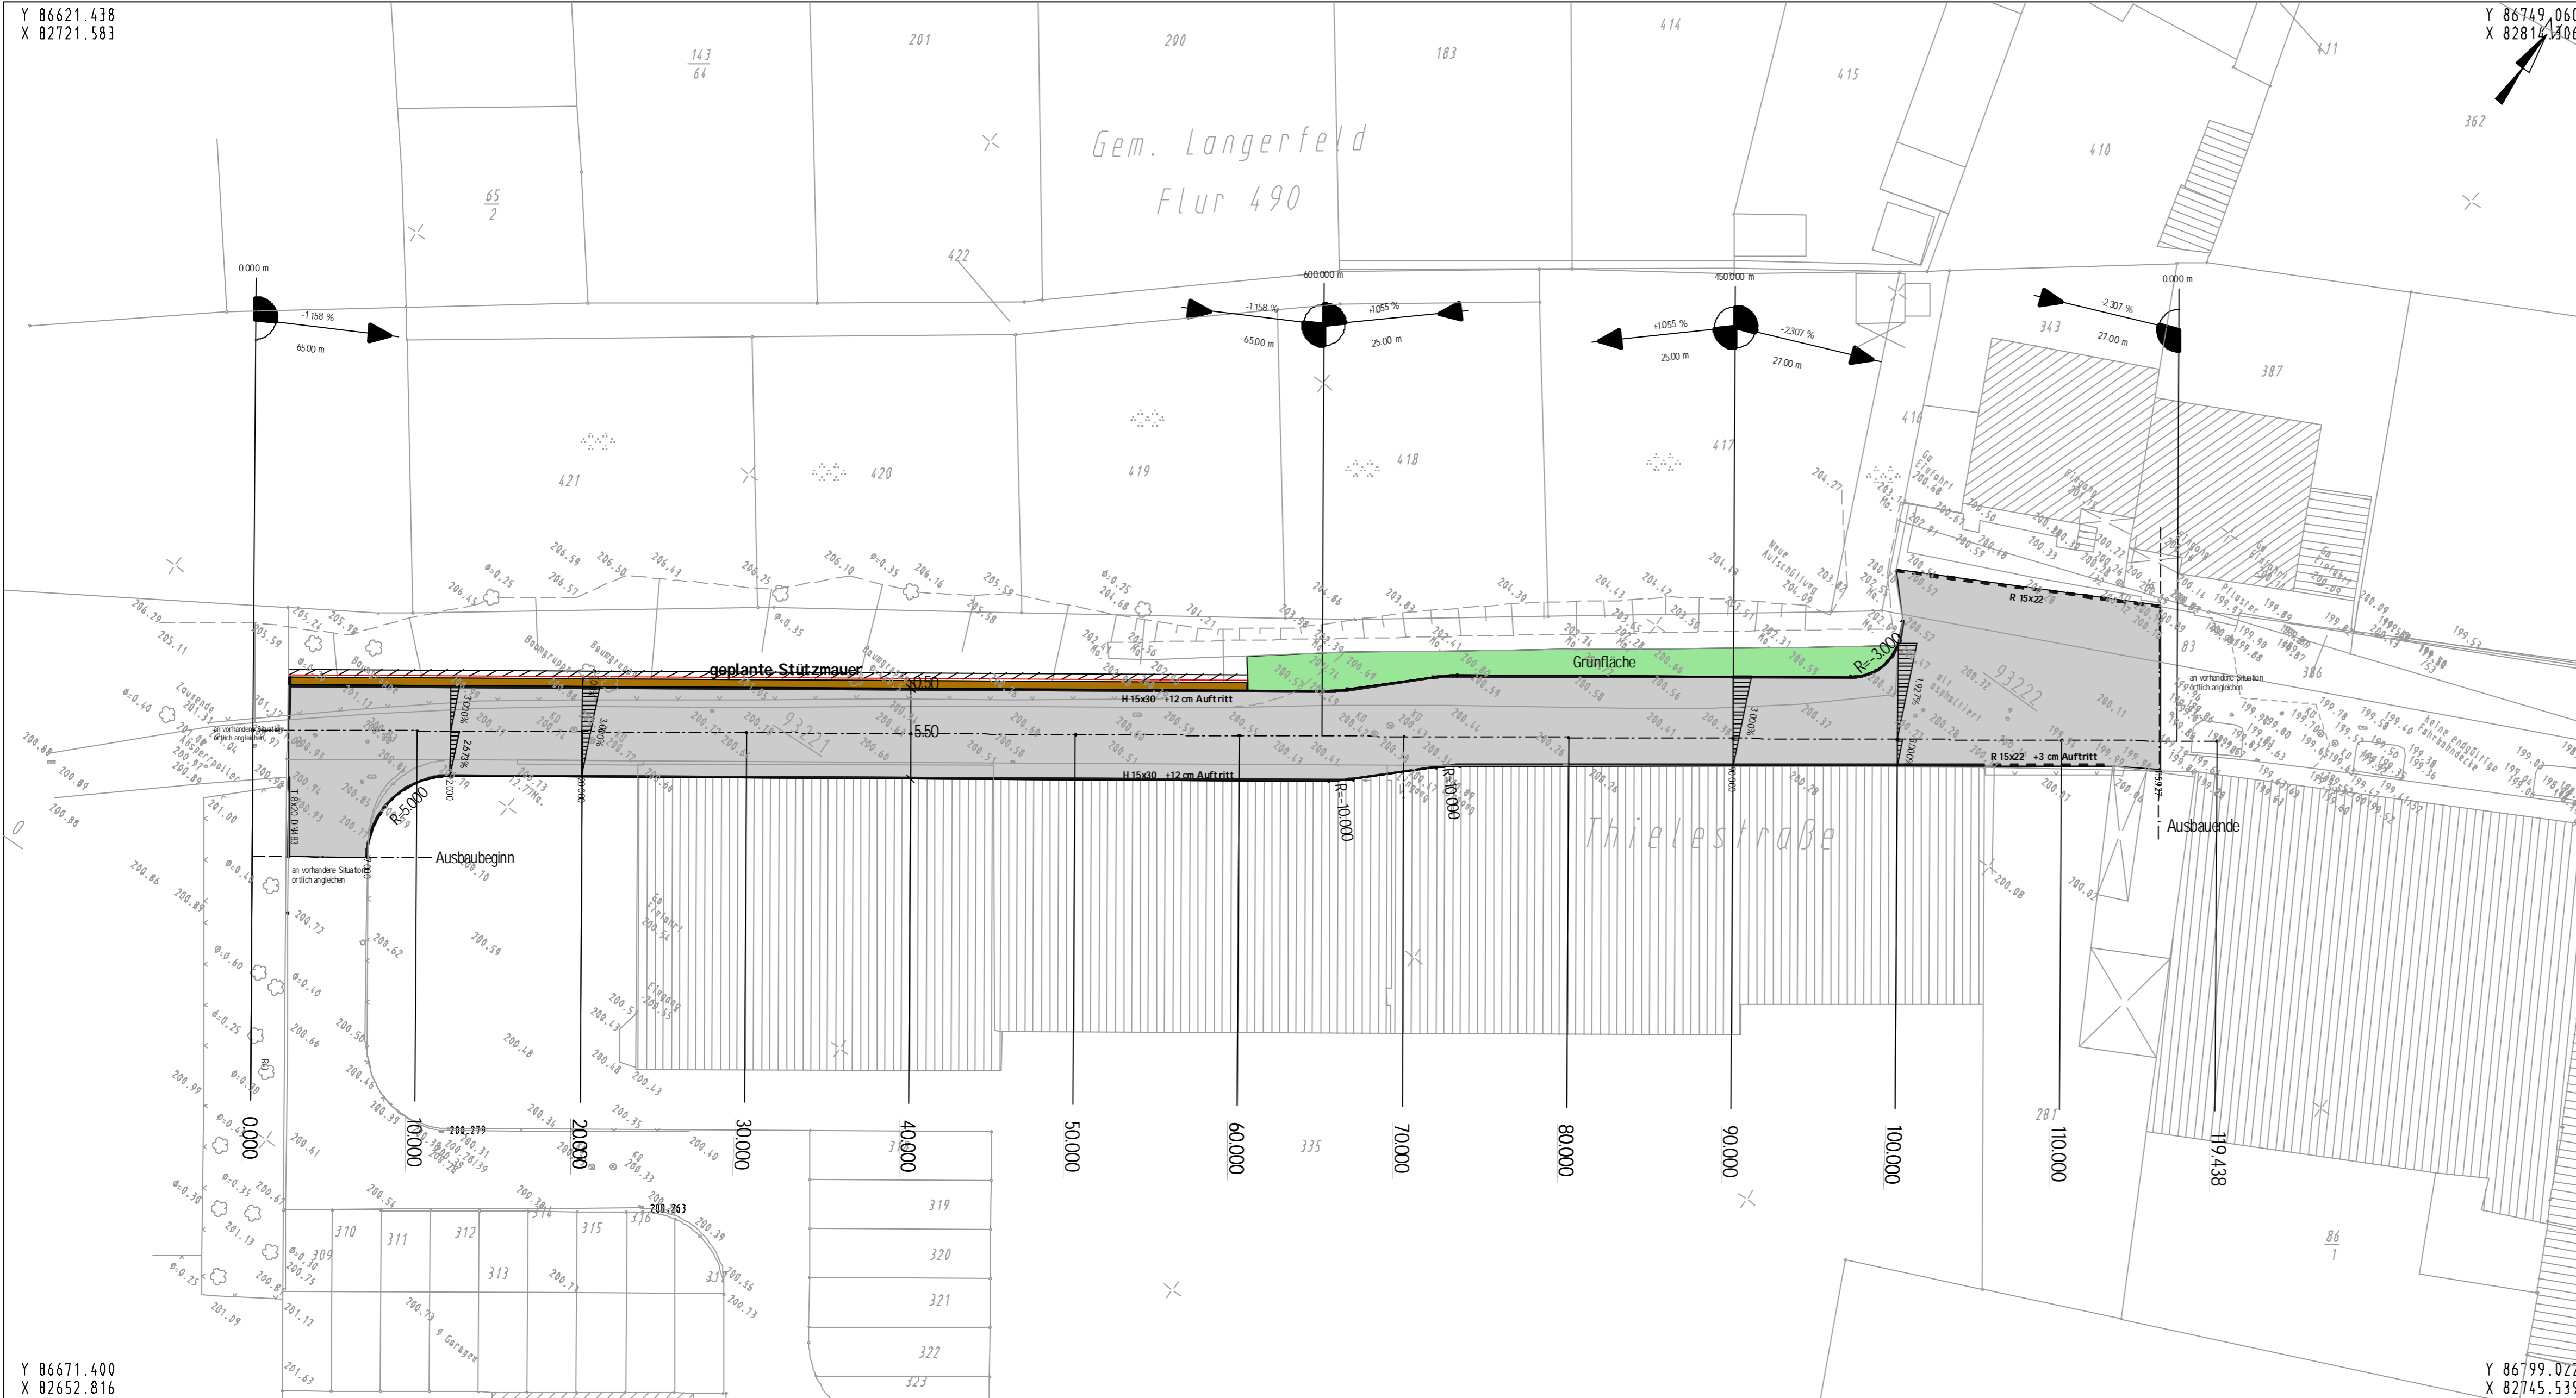

Y 86671.400  
X 82652.816

Y 86799.072  
X 82745.539

- Fahrbahn
- Schrammbord

Ausfertigung: \_\_\_\_\_ Anlage: \_\_\_\_\_

Geschäftsbereich Stadtentwicklung, Bauen und Verkehr				
Ressort Straßen und Verkehr				
Abteilung 104.2 - Straßenneubau				
Gesehen:	Bearbeitet:	Erstellt:	Änderungen:	
			a) b) c) d) e) f) g)	104.3 / 01.03
Datum: 06.05	Datum: 06.05	Datum: 06.05		weitere

Projekt:	<b>Thielestraße</b>
Planart: Lageplan	Maßstab: 1:250
Bemerkung:	Weitergabe sowie Vervielfältigung dieser Unterlage, Verwertung und Mitteilung ihres Inhalts ist nicht gestattet, soweit nicht ausdrücklich zugestanden. Zuwiderhandlungen verpflichten zu Schadensersatz. Alle Rechte vorbehalten.
<b>Wuppertal</b>	<b>O-3594/26</b>