


Y 86621.438
X 82721.583

Y 86749.060
X 82815.906

Gem. Langerfeld
Flur 490

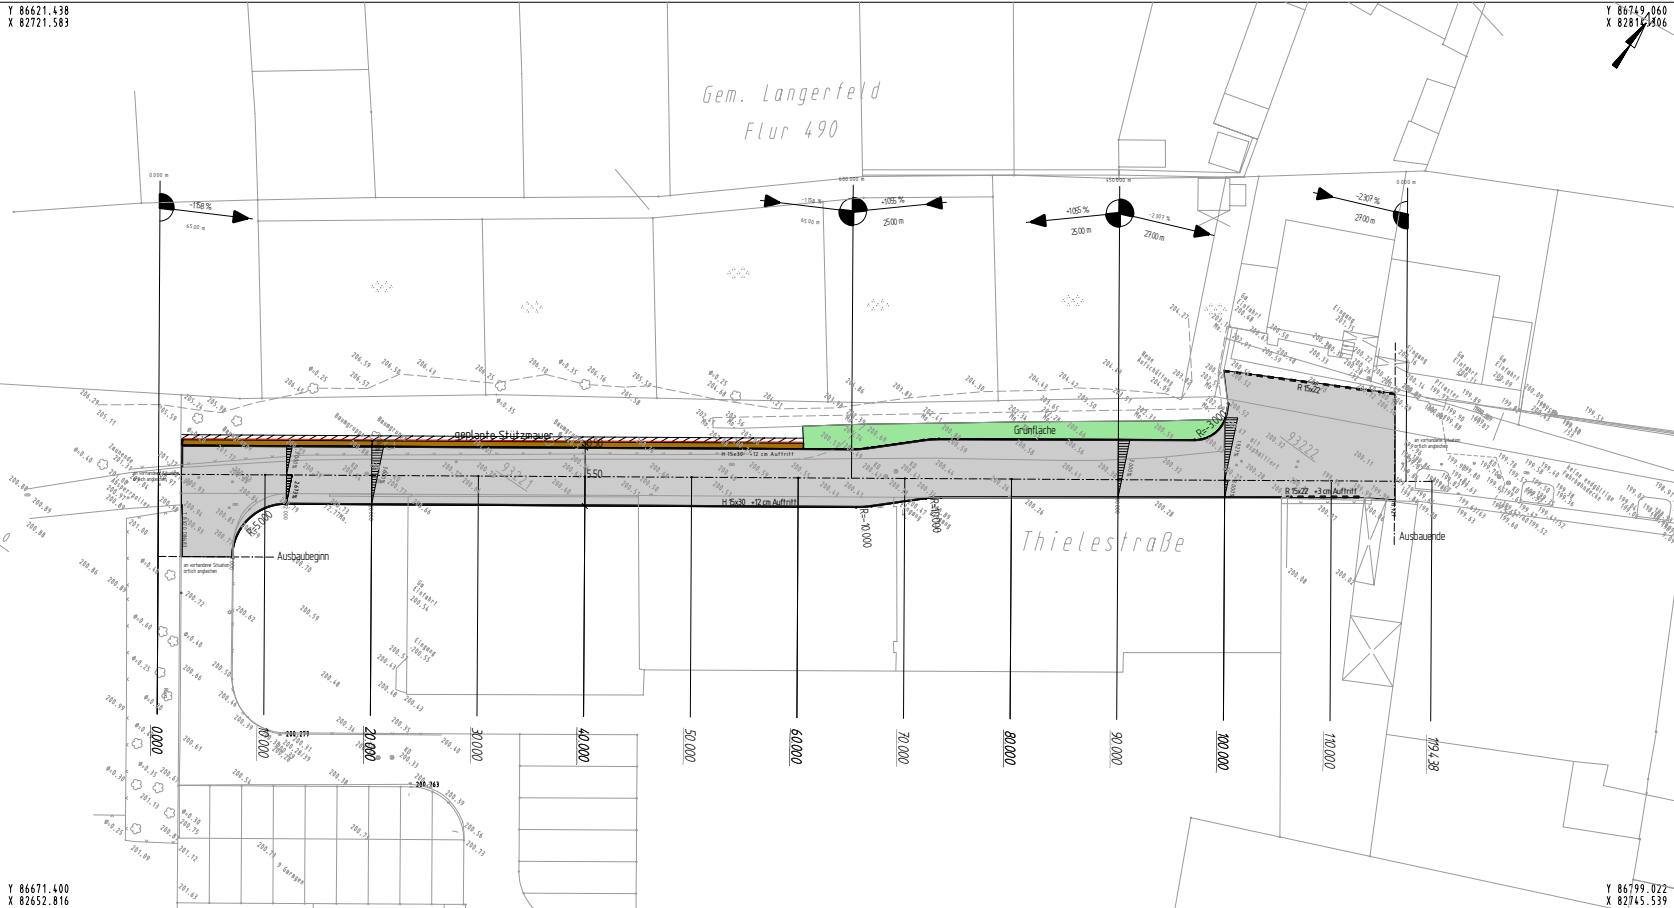

Y 86671.400
X 82652.816

Y 86799.022
X 82745.539

- Fahrbahn
- Schrammbord



Ausfertigung: _____ Anlage: _____

Geschäftsbereich Stadtentwicklung, Bauen und Verkehr				
Ressort Straßen und Verkehr				
Abteilung 104.2 - Straßenneubau				
Gesehen:	Bearbeitet:	Erstellt:	Änderungen:	
			a)	104.3 / 01.03
			b)	
			c)	
			d)	
			e)	
			f)	
Reichl	Golinski	Golinski	g)	
Datum: 06.05	Datum: 06.05	Datum: 06.05	weitere	

Projekt:		Thielestraße
Planart:	Lageplan	Maßstab: 1:250
Bemerkung:	<small>Wichtigste sowie vorübergehende Anlagen, Veranlagung und Mitführung eines Inhalts ist nicht genehmigt, soweit nicht ausdrücklich zugelassen. Zwischenänderungen verpflichten zu Schadensersatz. Alle Rechte vorbehalten.</small>	
Wuppertal		O-3594/26