


- Fahrbahn
- Gehweg
- Schrammbord
- Busbucht
- Bankett
- Böschung Dammbereich
- Böschung Einschnittbereich



Ausfertigung: _____ Anlage: _____

Geschäftsbereich Stadtentwicklung, Bauen und Verkehr					
Ressort Straßen und Verkehr					
Abteilung 164.2 - Straßenebau					
Genehmigt:	Bearbeitet:	Erstellt:	Angefragt:		
RAHN	Goldwasi	Goldwasi	Goldwasi	104.3.01.03	
Datum: 08.02	Datum: 08.05	Datum: 08.05	Datum: 08.05		

Projekt: Bahnstraße	
Erschließung Gewerbegebiet Nösenberg	
Titel: Lageplan	Maßstab: 1:250
Bemerkung: <small>Verfügbar durch Anfertigung in diesem Umfang. Änderungen sind nur durch schriftliche Anträge der Auftraggeber möglich. Die Haftung verbleibt bei dem Auftraggeber.</small>	
Wuppertal W-155/167	

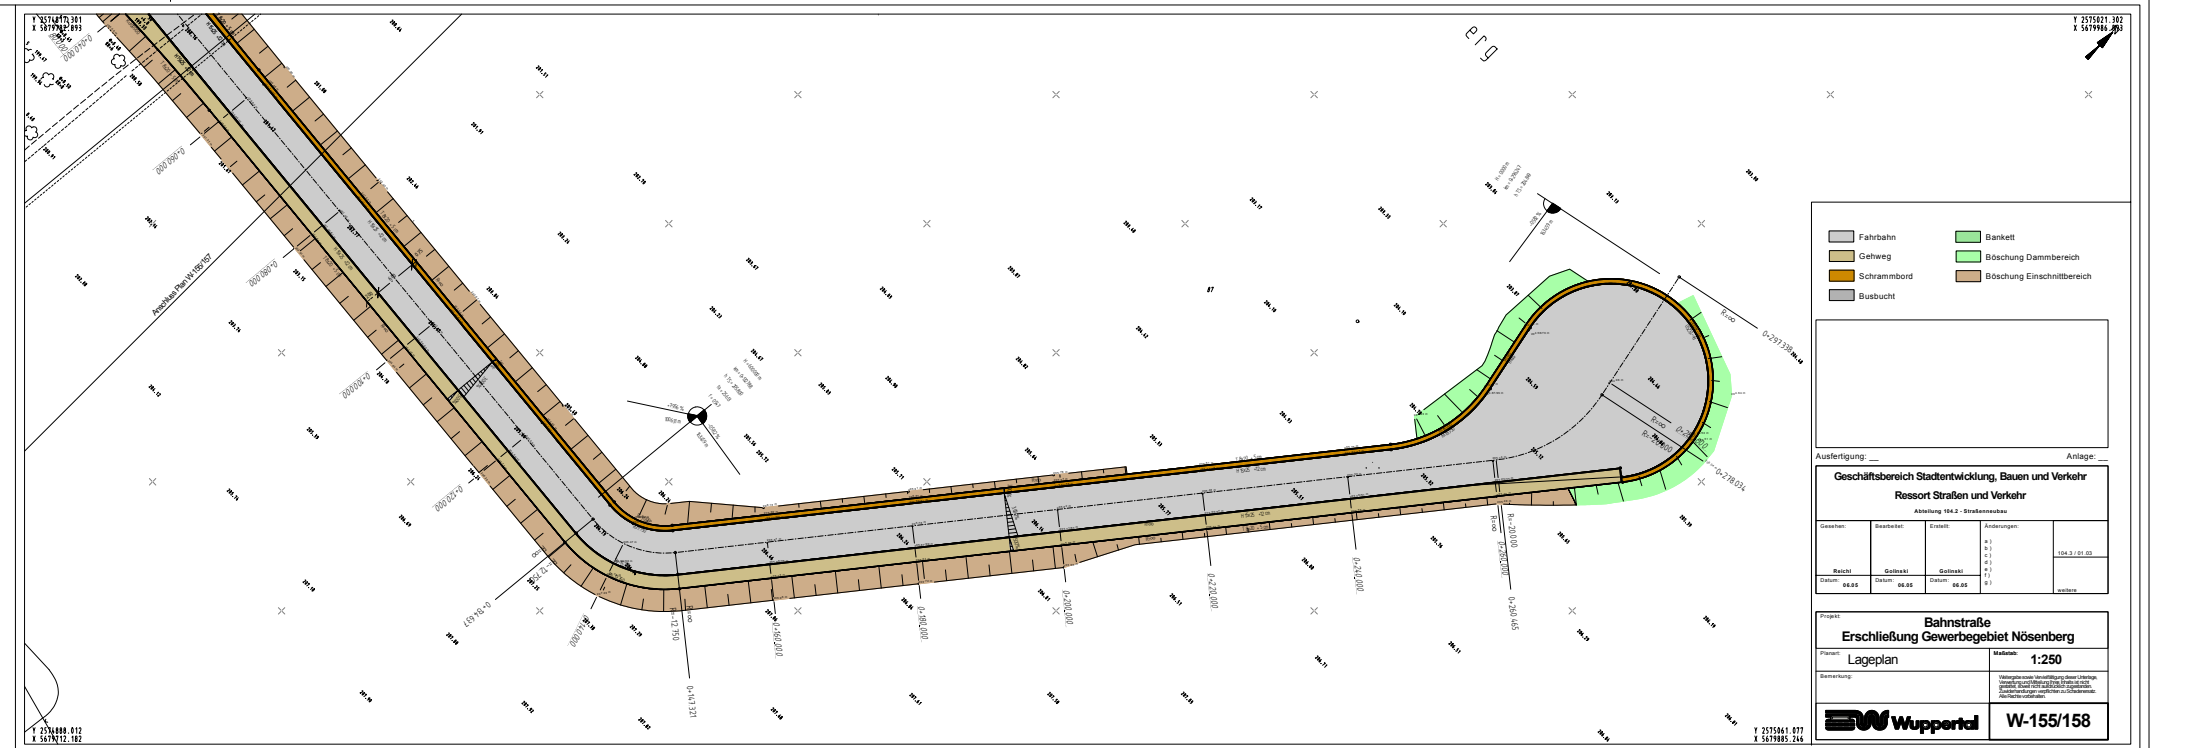

- Fahrbahn
- Gehweg
- Schrammbord
- Busbucht
- Bankett
- Böschung Dammbereich
- Böschung Einschnittbereich



Ausfertigung: _____ Anlage: _____

Geschäftsbereich Stadtentwicklung, Bauen und Verkehr					
Ressort Straßen und Verkehr					
Abteilung 164.2 - Straßenebau					
Genehmigt:	Bearbeitet:	Erstellt:	Angefragt:		
RAHN	Goldwasi	Goldwasi	Goldwasi	104.3.01.03	
Datum: 08.02	Datum: 08.05	Datum: 08.05	Datum: 08.05		

Projekt: Bahnstraße	
Erschließung Gewerbegebiet Nösenberg	
Titel: Lageplan	Maßstab: 1:250
Bemerkung: <small>Verfügbar durch Anfertigung in diesem Umfang. Änderungen sind nur durch schriftliche Anträge der Auftraggeber möglich. Die Haftung verbleibt bei dem Auftraggeber.</small>	
Wuppertal W-155/158	