


Erweiterung der
 Grundschule Königshöher
 Weg 5 um 2 Klassenräume
 und Schaffung eines
 zweiten Rettungsweges


Grundriss Untergeschoss

Massstab 1:100

Stand der Planung
 8.Mai 2006 A. Hoppe;
 M.Groppe

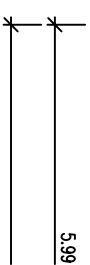

überdachte Pau

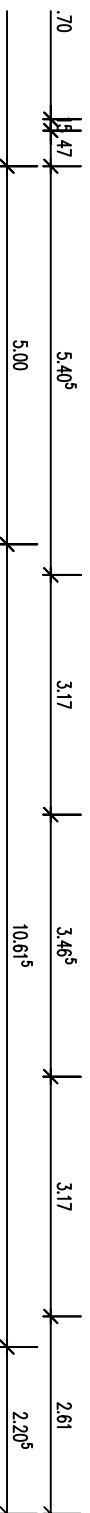

Fb 1
 Team Planung

Müngstener Str. 10
 42285 Wuppertal