


Erweiterung der  
Grundschule Königsböher  
Weg 5 um 2 Klassenräume  
und Schaffung eines  
zweiten Rettungsweges

Grundriss Erdgeschoss

Massstab 1:100

Stand der Planung  
8. Mai 2006 A. Hoppe;  
M. Groppe

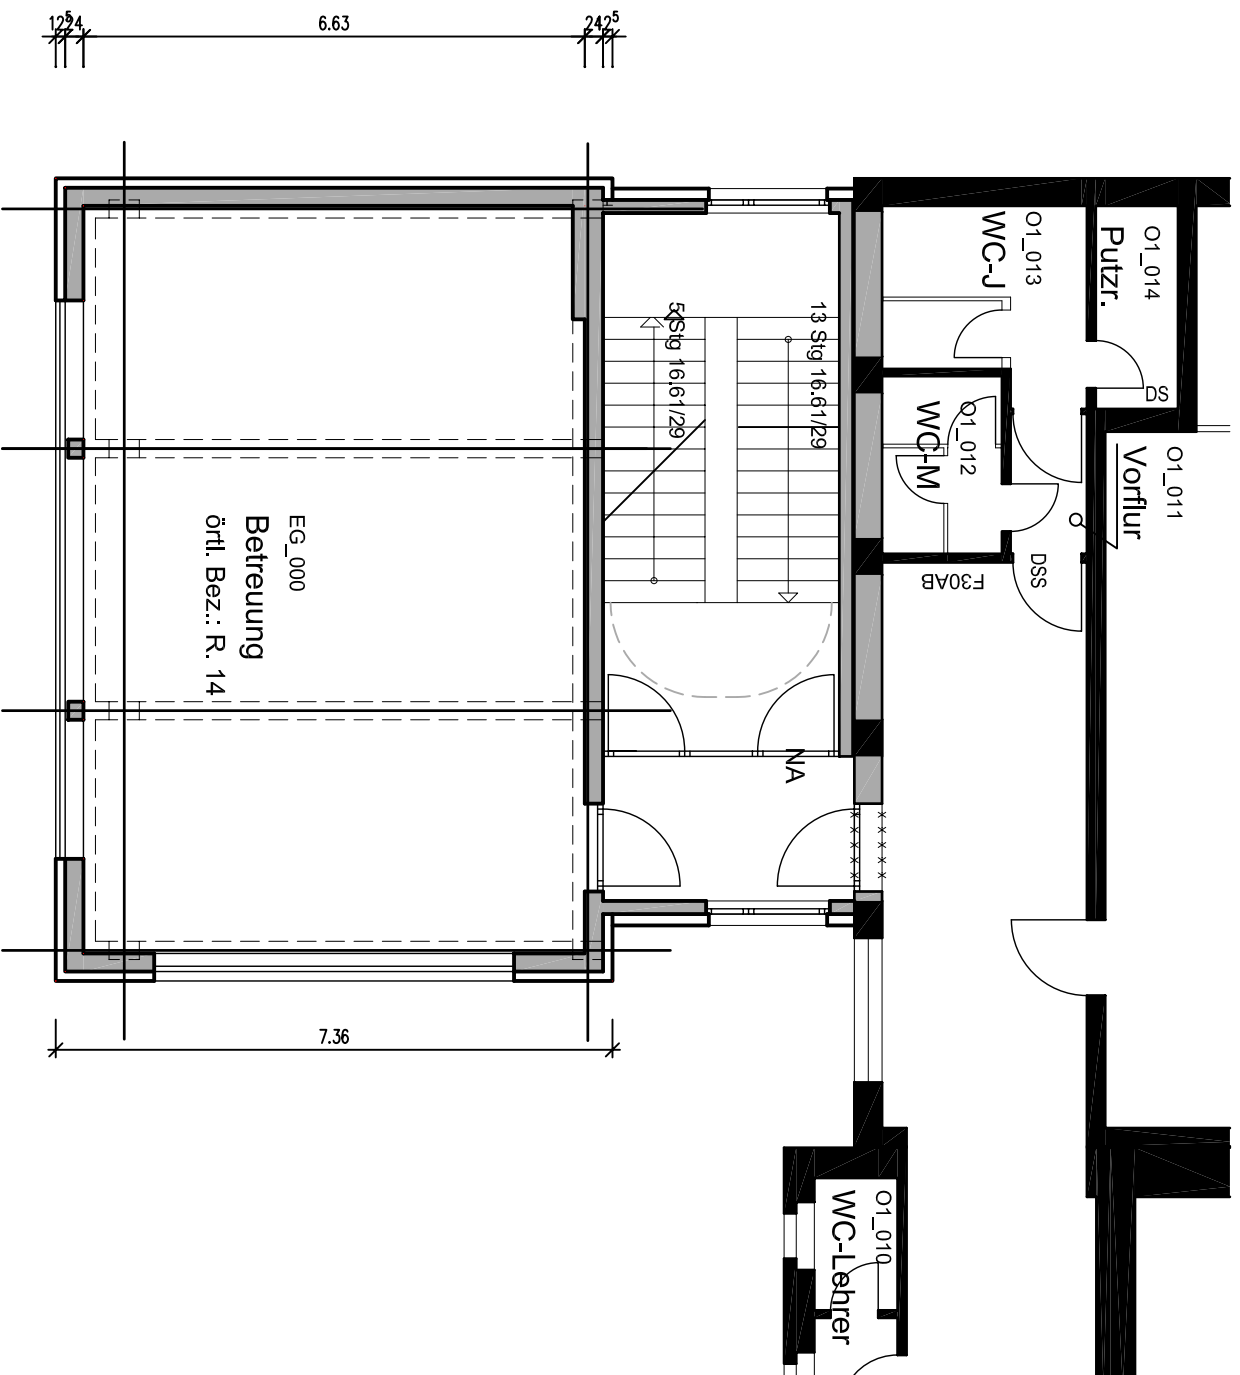

Fb 1

Team Planung

Müngstener Str. 10  
42285 Wuppertal