


Y 2580533.135
X 5681139.146

Y 2580593.394
X 5681324.602

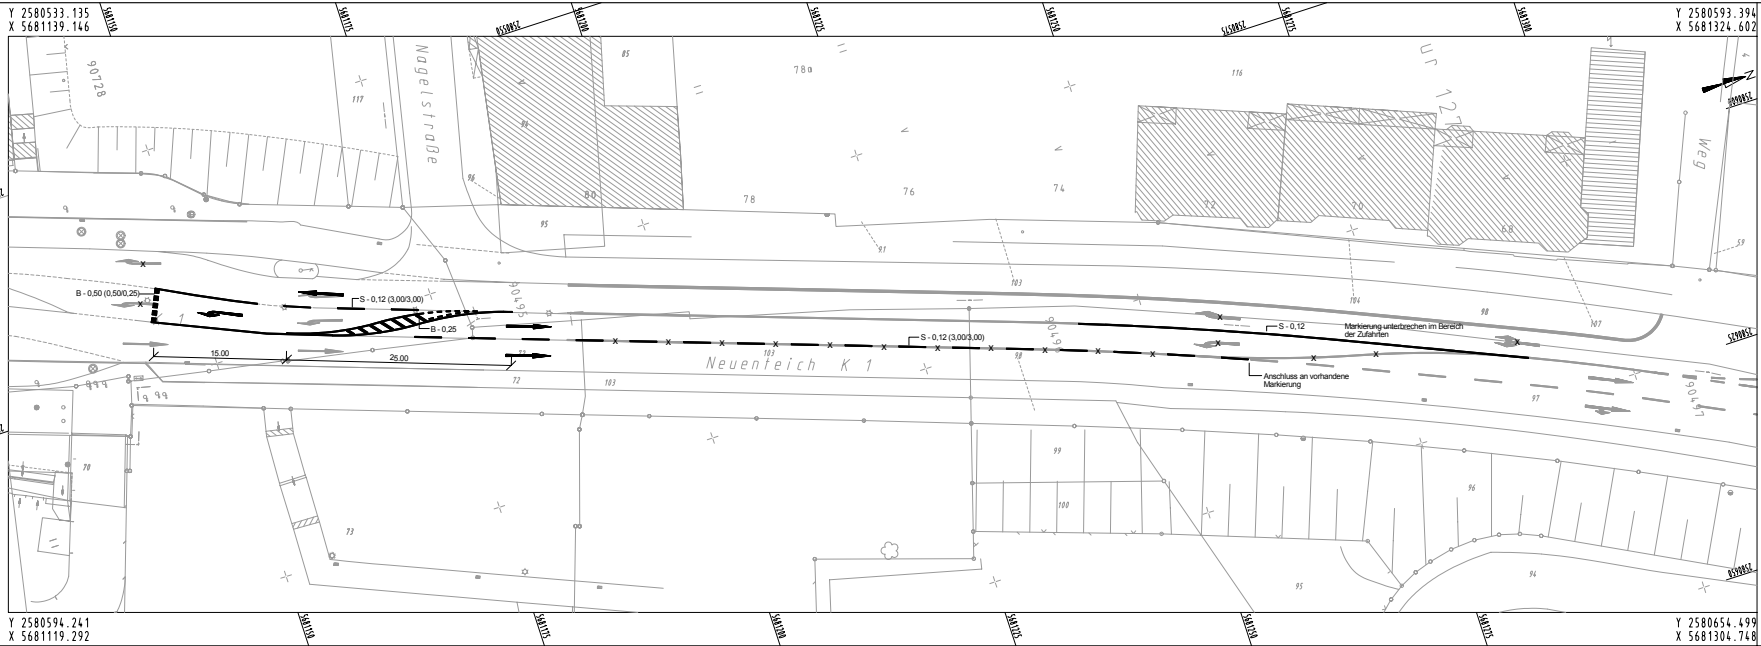

Y 2580594.241
X 5681119.292

Y 2580654.499
X 5681304.748



Ausfertigung: ___ Anlage: ___

Geschäftsbereich Stadtentwicklung, Geodaten und Verkehr				
Ressort Straßen und Verkehr				
Abteilung 104.2 - Straßenneubau				
Gesehen:	Bearbeitet:	Erstellt:	Änderungen:	
Reicht	Gollinski	Gollinski	a)	104.3/01.03
Datum: 01.07	Datum: 01.07	Datum: 01.07	b)	
			c)	
			d)	
weitere				

Projekt: Neunteich		
Planart: Lageplan	Maßstab: 1:250	
Bemerkung: Änderung der Spuraufteilung zwischen Nagelsstraße und Hardstraße		
		W-37/158

Vertragsgegenstand: Neunteich
Verwendung und Mitteilung des Inhalts ist ohne
Genehmigung des Auftraggebers untersagt.
Zustimmungen verpflichten zu Schadenersatz.
Alle Rechte vorbehalten.