


Y 2583567.959
X 5677707.916

Y 2583651.842
X 5677707.916

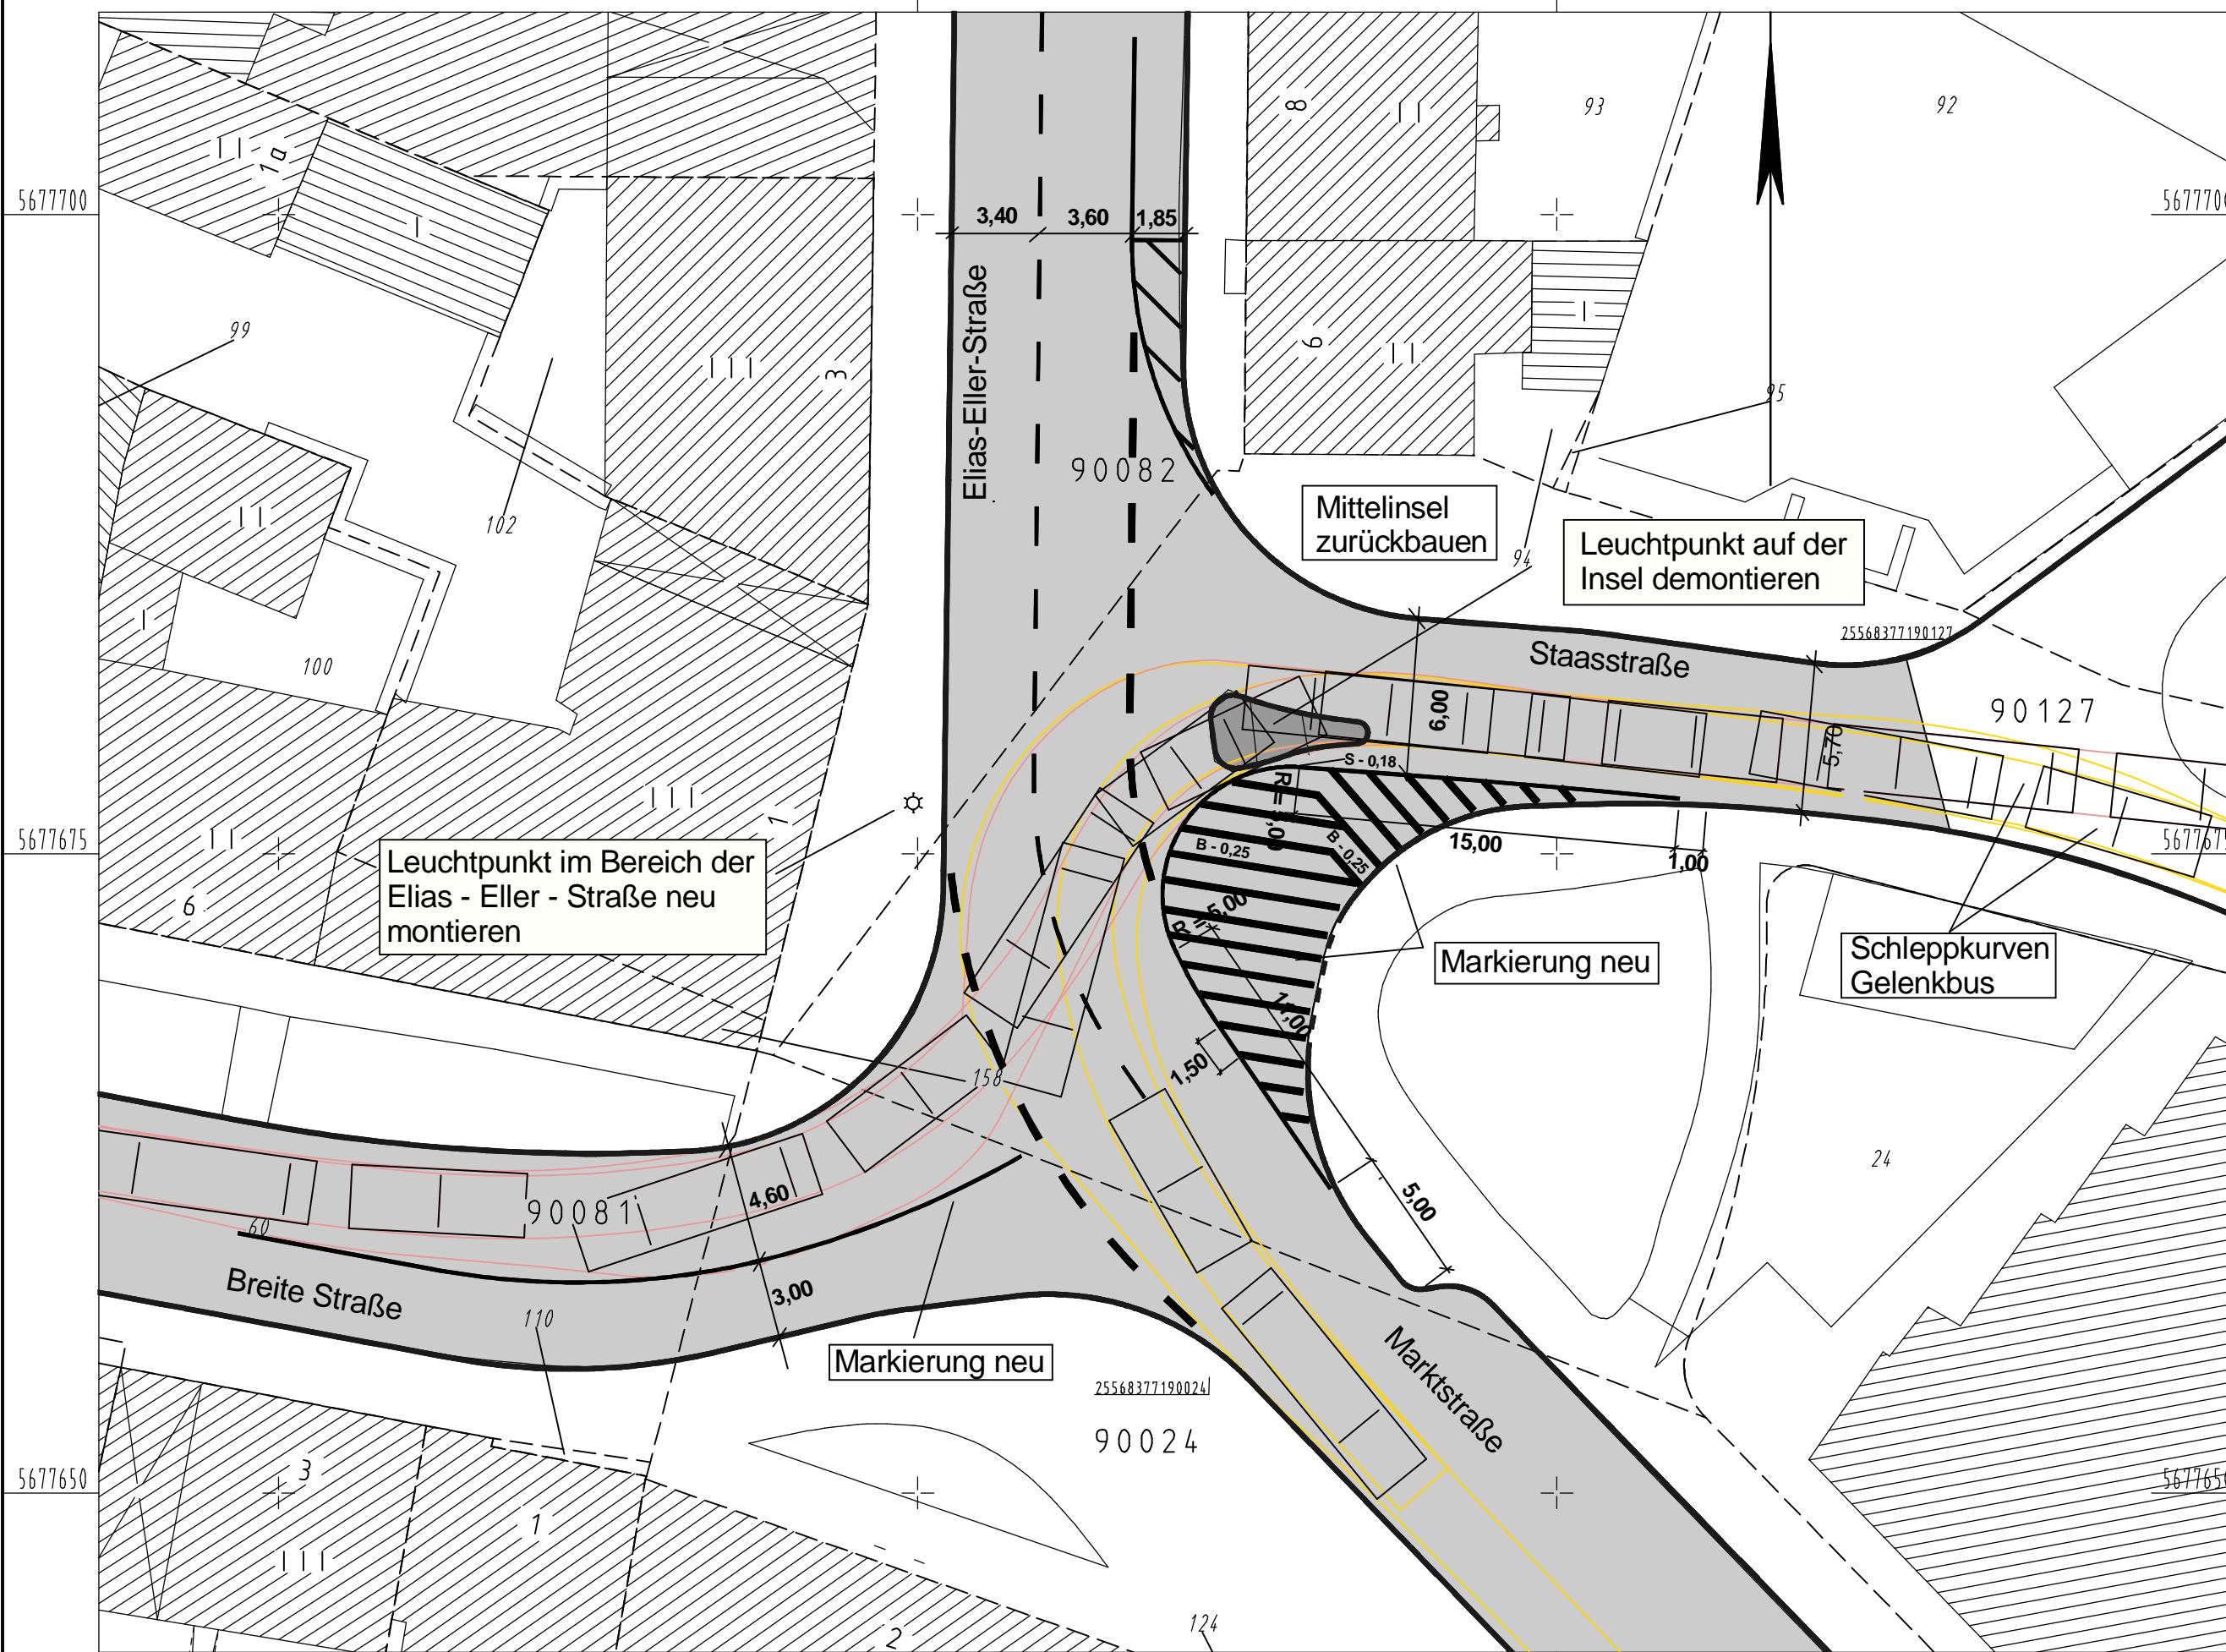

Y 2583567.959
X 5677643.770

Y 2583651.842
X 5677643.770

Geodätische Grundlagen:		Auftragsnummer 102.1
Lagefestpunktfeld: Netz der Preußischen Landesaufnahme (01)		1234/56
Höhenfestpunktfeld: NN-Höhen		

Ausfertigung: ___ Anlage: ___

Geschäftsbereich 1.2 Geodaten und Verkehr				
Ressort 104 Straßen und Verkehr				
Abteilung 104.2 - Straßenneubau				
Gesehen:	Gesehen:	Erstellt:	Änderungen:	104.3 / 01.03
Reichl	Uehlendahl	Kreienbaum	a) b) c) d) e) f) g)	
Datum: 02.08	Datum: 02.08	Datum: 02.08		weitere

Projekt:		Knotenpunkt
		Elias-Elter-Straße / Breite Straße / Marktstraße / Staastraße
Planart:	Lageplan	Maßstab: 1:250
Bemerkung:	Unfallschwerpunkt	Weitergabe sowie Vervielfältigung dieser Unterlage, Verwertung und Mitteilung Ihres Inhalts ist nicht gestattet, soweit nicht ausdrücklich zugestanden. Zuwiderhandlungen verpflichten zu Schadenersatz. Alle Rechte vorbehalten.
		O-3610/6