


Y 2578885.093
X 5675132.515

Y 2578937.593
X 5675132.515

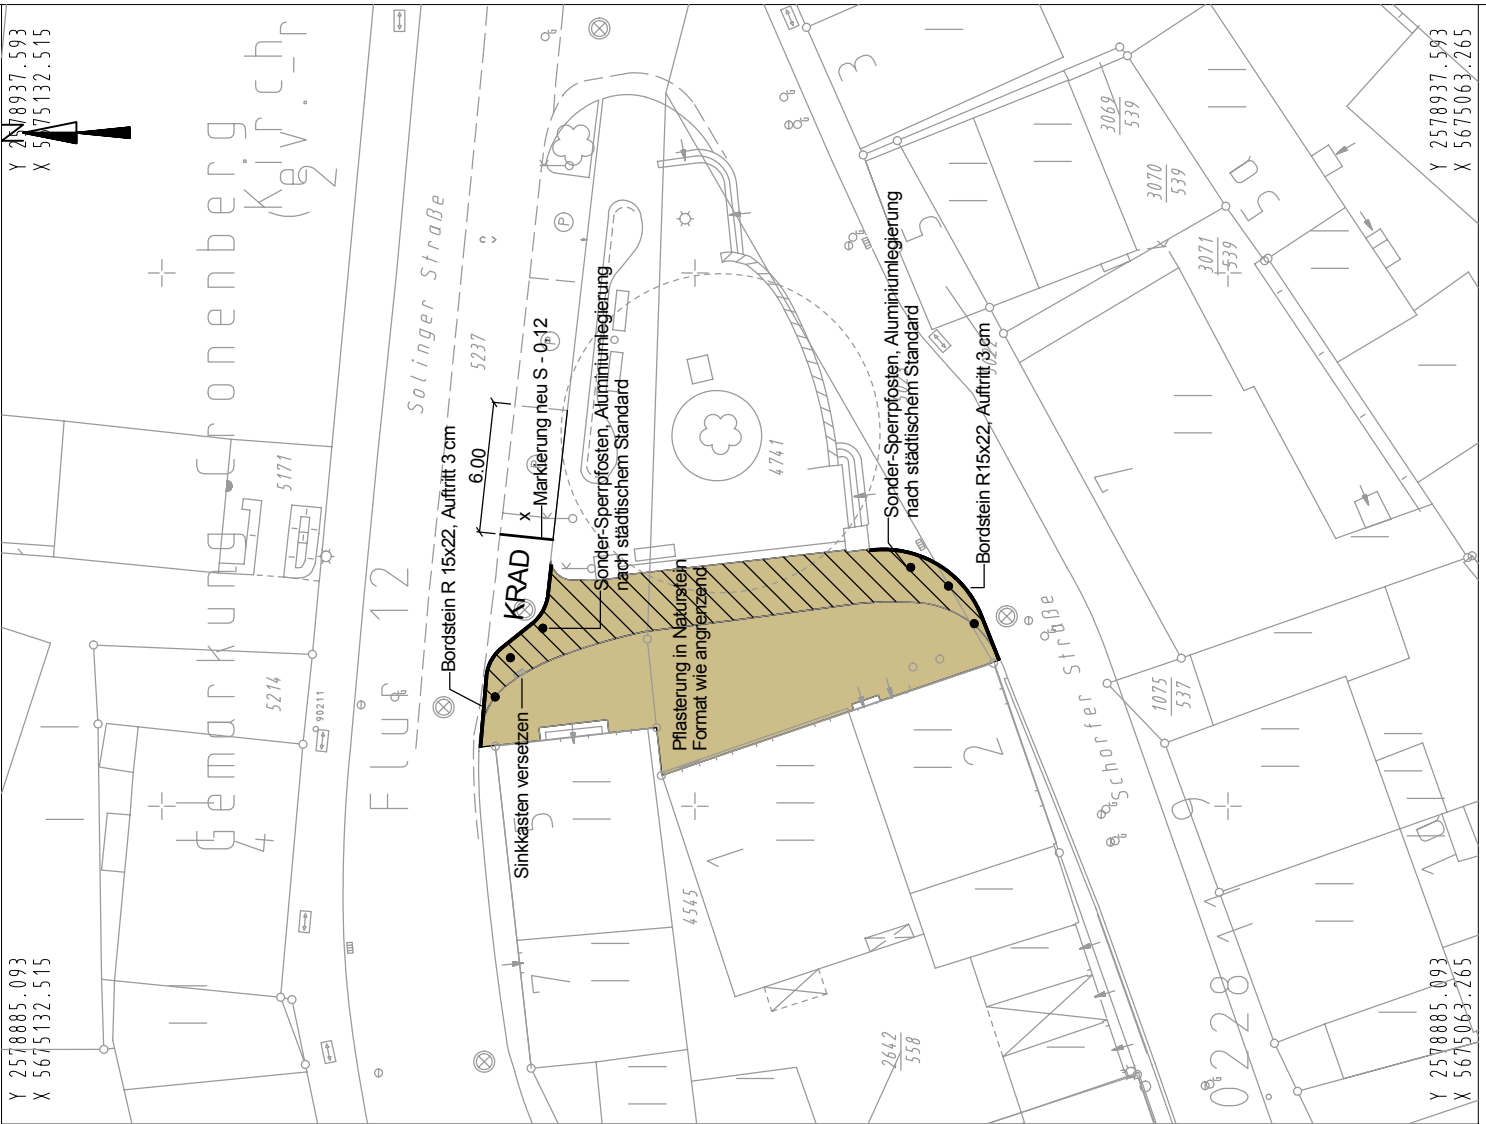


 Wiederherstellung WS/W bis OK Tragschicht, Pflasterung durch Siact
 Austausch vorhandenes Pflaster und Bettung

Geodätische Grundlagen:	
Lagefestpunktfeld: Netz 77	Auftragsnummer 102.1
Höhenfestpunktfeld: NHN-Höhen	33/08

Ausfertigung: _____ Anlage: _____

Geschäftsbereich 1.2 Geodaten und Verkehr			
Ressort 104 Straßen und Verkehr			
Abteilung 104.2 - Straßenneubau			
Gesehen:	Gesehen:	Bearbeitet/erstellt:	Änderungen:
			a)
			b)
			c)
			d)
			e)
			f)
			g)
Reicht	Uehlendahl	Golinski	
Datum: 07.08	Datum: 07.08	Datum: 07.08	

Projekt: Schorfer Straße	
Planart: Lageplan	Maßstab: 1:250
Bemerkung: Schließung des Verbindungsweges zur Solinger Straße	Weitergabe sowie Vervielfältigung dieser Urteils-Verwertung und Mitteilung ihres Inhalts ist nicht gestattet, soweit nicht ausdrücklich zugestanden. Zuwiderhandlungen verpflichten zu Schadenersatz. Alle Rechte vorbehalten.
 W-723/2	