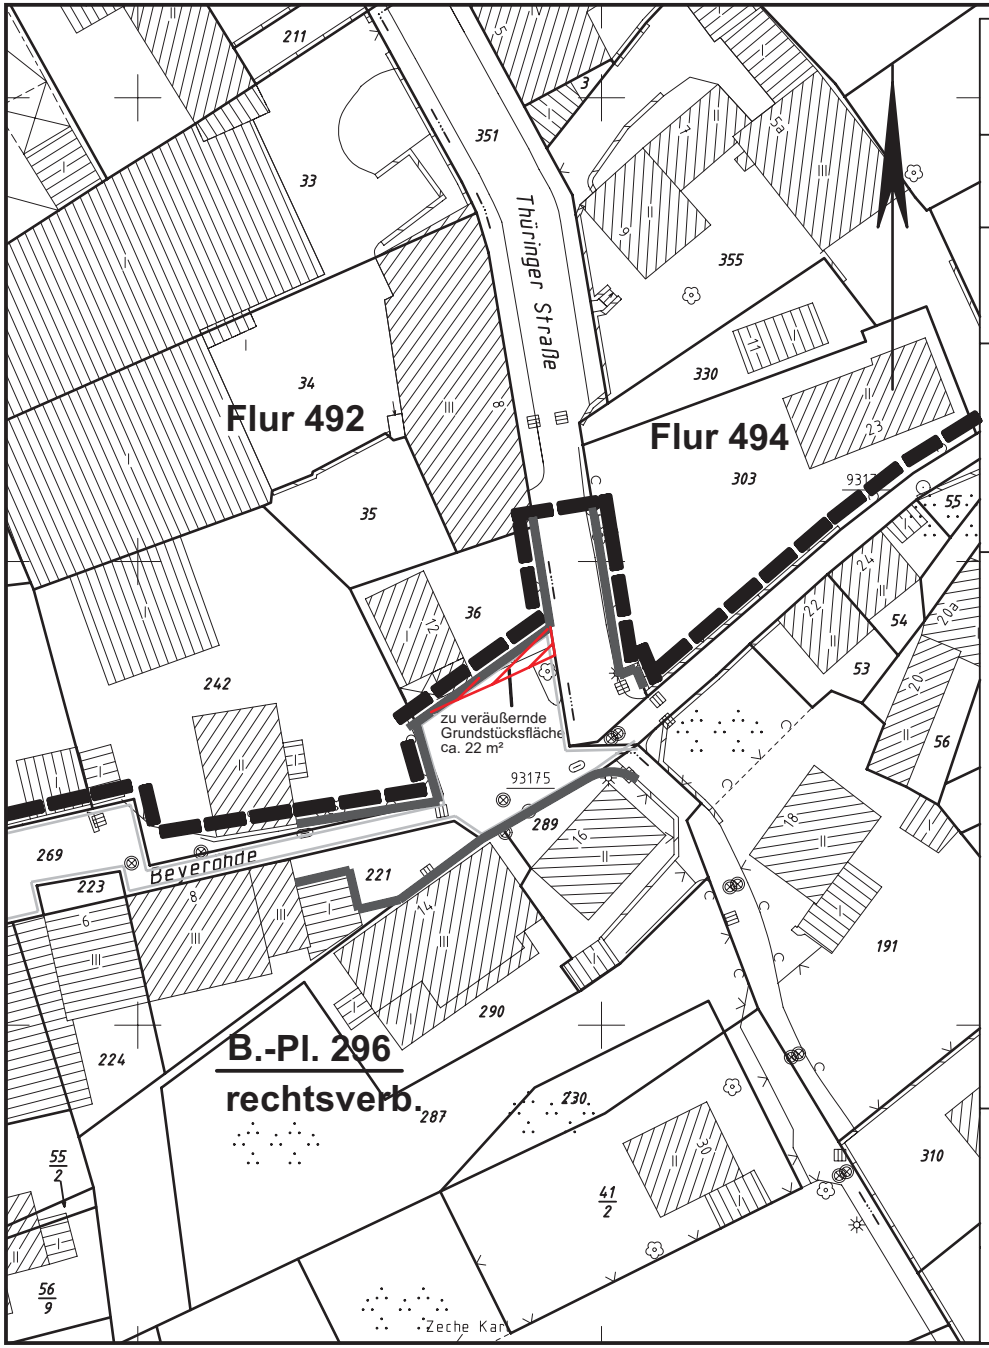

Ressort Vermessung, Katasteramt
und Geodaten
R 102

Lageplan

Gemarkung: Langerfeld
Flur: 492
Flurstück: 269 (tlw.)
Maßstab 1 : 500

Das gelb eingerandete Flurstück ist Eigentum von:
Stadtgemeinde Wuppertal, Wege und Gewässer
Lbnr. 1492

Straßenbegrenzungslinie

zu veräußernde Grund-
stücksfläche

Vervielfältigungen, Umarbeitungen, Veröffentlichungen oder die Weitergabe an Dritte ist nur mit Zustimmung des Herausgebers, ausgenommen Vervielfältigungen und Umarbeitungen zur innerdienstlichen Verwendung bei Behörden oder zum eigenen Gebrauch gestattet.

R 102.132 angefertigt und
planungsrechtl. Eintragung
Heim./ 08.04.2009

Stadt Wuppertal
Ressort Bauen und Wohnen R 105.1

Projekt:

Thüringer Straße

Maßstab:	Bearbeitet:	Gezeichnet:	Datum:
ohne	Sehlhoff	Jäger	2009-11-02

Plan-Nr.: Thueringer Str-Lageplan-jae-2009-11-02.cdr