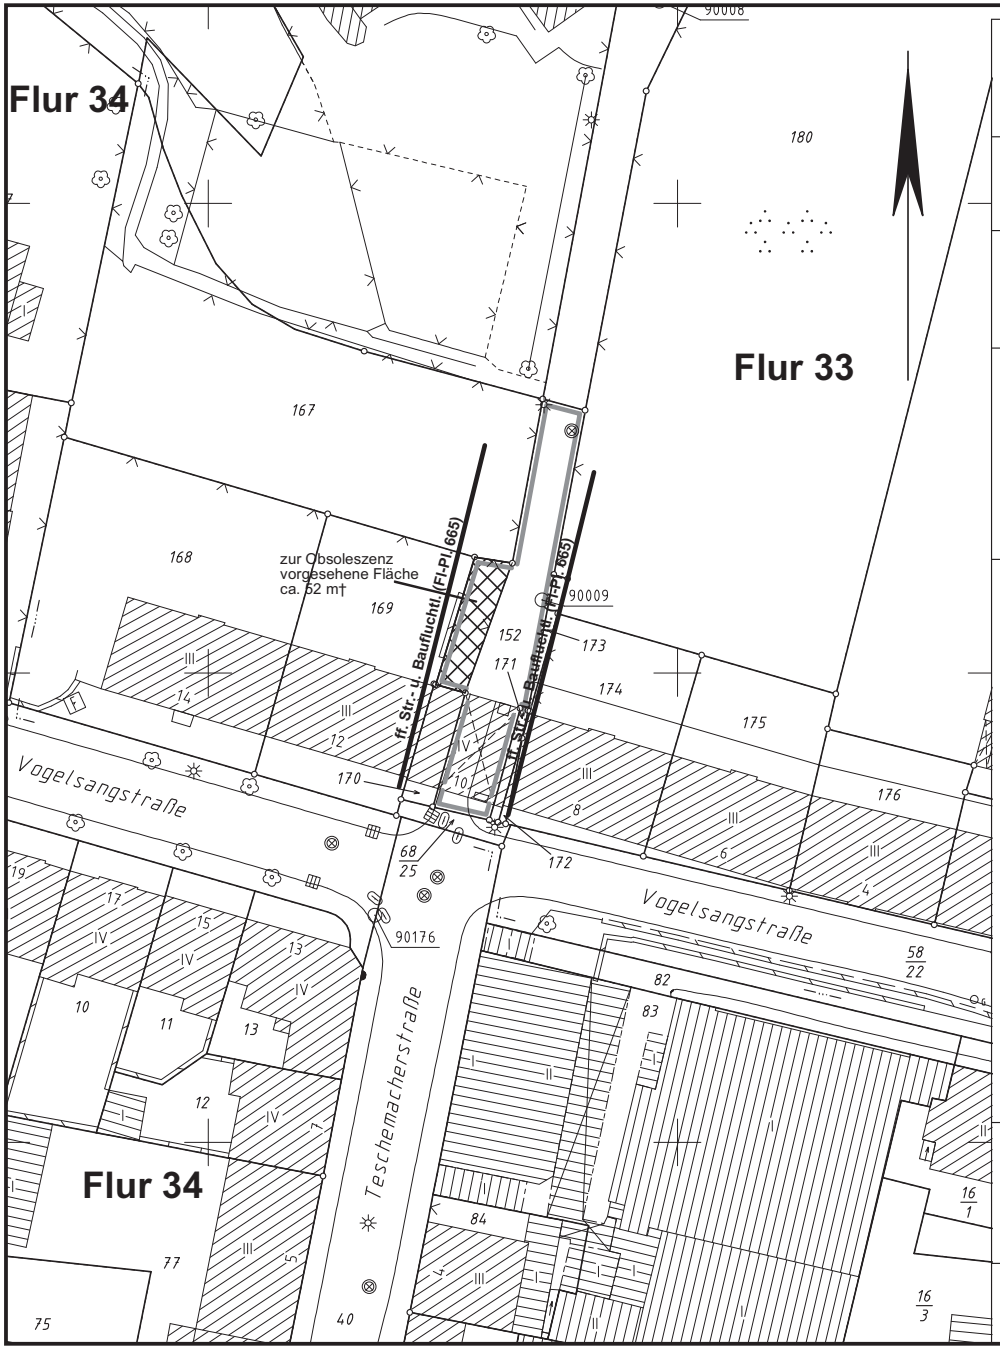

Ressort Vermessung, Katasteramt
und Geodaten
R 102

Lageplan

Gemarkung: Elberfeld
Flur: 33
Flurstück: 152
Maßstab: 1 : 500

Das grau eingerandete Flurstück ist Eigentum von:
Stadtgemeinde Wuppertal, Wege und Gewässer
Lbnr. 1033

zur Obsoleszenz vorgesehene Grundstücksfläche

Vervielfältigungen, Umarbeitungen, Veröffentlichungen oder die Weitergabe an Dritte ist nur mit Zustimmung des Herausgebers, ausgenommen Vervielfältigungen und Umarbeitungen zur innerdienstlichen Verwendung bei Behörden oder zum eigenen Gebrauch gestattet.

R 102.132 angefertigt und
planungsrechtl. Eintragung
Heimann/ 19.05.2010

Stadt Wuppertal

Ressort Bauen und Wohnen R 105.1

Projekt:

Vogelsangstraße

Maßstab:	Bearbeitet:	Gezeichnet:	Datum:
ohne	Sehlhoff	Jäger	2010-05-20

Plan-Nr.: Vogelsangstrasse-Lageplan-jae-2010-05-20.cdr