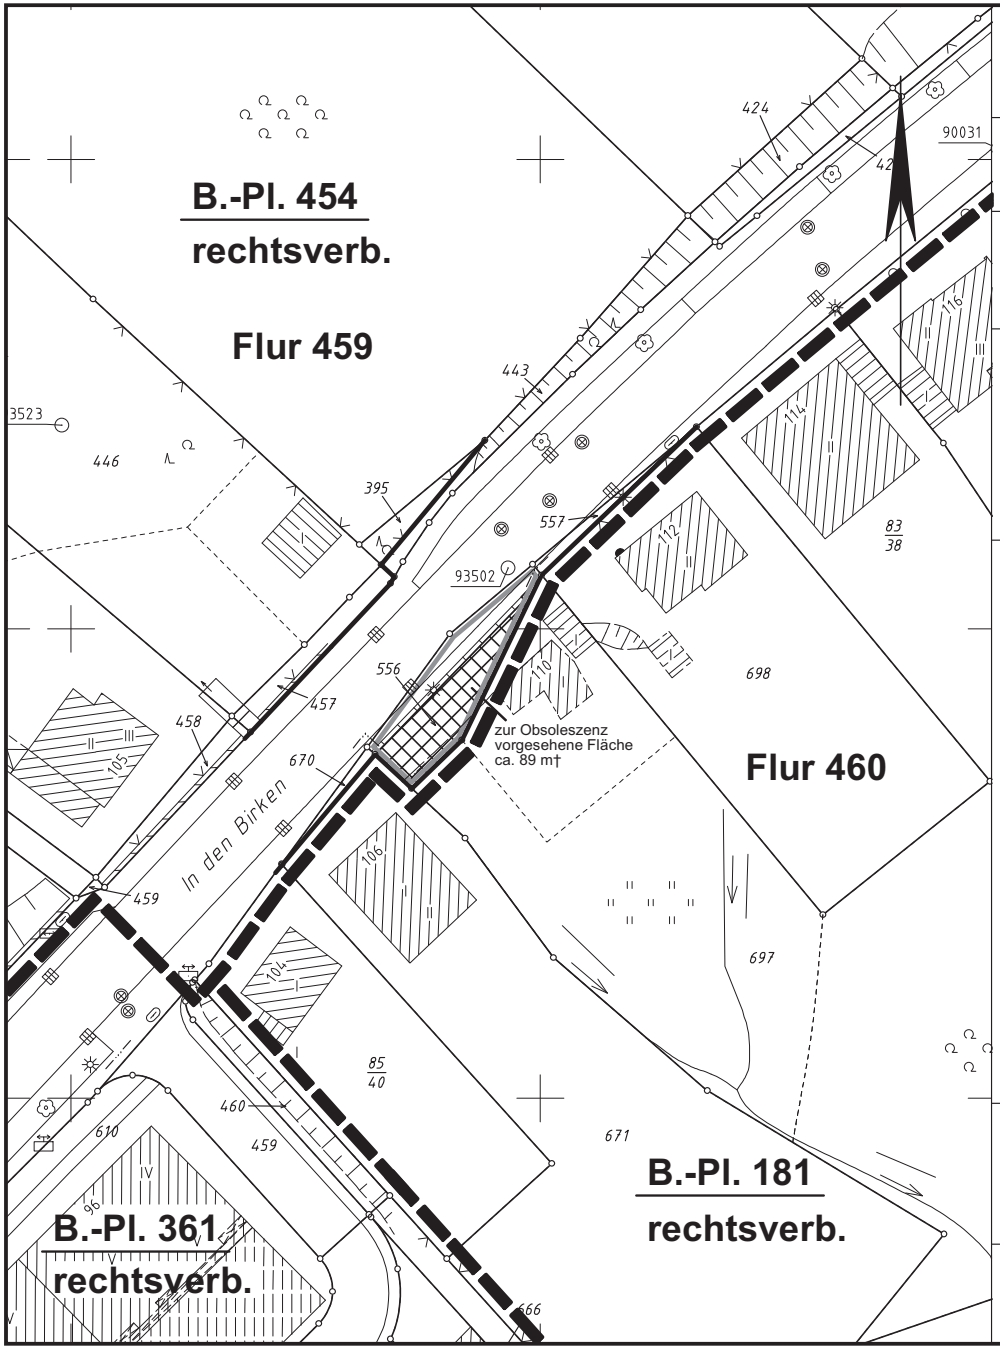

Ressort Vermessung, Katasteramt
und Geodaten
R 102

Lageplan

Gemarkung: Elberfeld
Flur: 459
Flurstück: 556
Maßstab: 1 : 500

Das grau eingerandete Flurstück ist Eigentum von:
Stadtgemeinde Wuppertal
Lbnr. 1459

Straßenbegrenzungslinie

zur Obsoleszenz vorgesehene Fläche

Die Angabe der zur Obsoleszenz vorgesehenen Fläche wurde ohne Überprüfung der Topographie vorgenommen. Abweichungen sind möglich.

Vervielfältigungen, Umarbeitungen, Veröffentlichungen oder die Weitergabe an Dritte ist nur mit Zustimmung des Herausgebers, ausgenommen Vervielfältigungen und Umarbeitungen zur innerdienstlichen Verwendung bei Behörden oder zum eigenen Gebrauch gestattet.

R 102.132 angefertigt und planungsrechtl. Eintragung
Heimann/ 20.07.2010

Stadt Wuppertal
Ressort Bauen und Wohnen R 105.1

Projekt:

In den Birken

Maßstab:	Bearbeitet:	Gezeichnet:	Datum:
ohne	Sehlhoff	Jäger	2010-08-09

Plan-Nr.: In den Birken-Lageplan-jae-2010-08-09.cdr