


STRÖER

out of home media

Skizzierung des Bauvorhabens

City Light Poster auf dem Grundstück

Langerfelder Straße/Badische Straße in Wuppertal (StO 287)

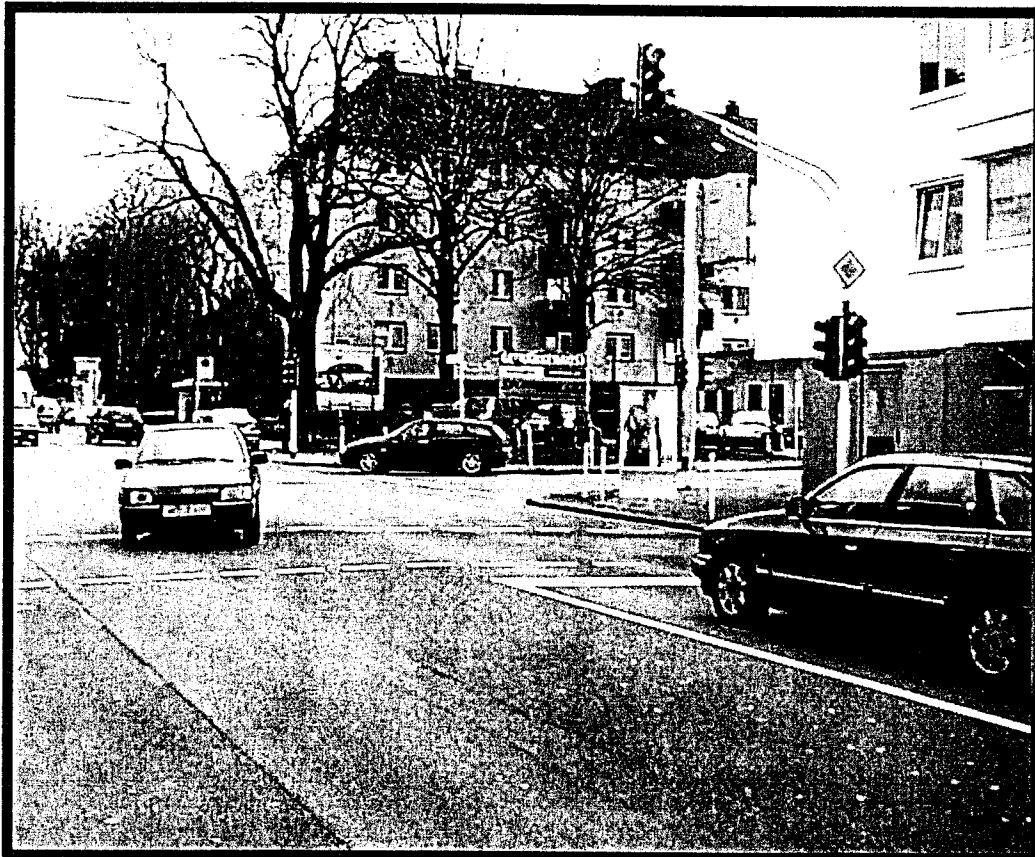

Der exakte Standort des geplanten Vorhabens ist dem Lageplan zu entnehmen!

AUSZUG AUS DEM LIEGENSCHAFTSKATASTER

- Liegenschaftskarte/Flurkarte -
Standardauszug


Maßstab 1:1000

Datum: 20.03.2002 (Antrag-Nr.: 1873)

STADT WUPPERTAL

- Ressort Vermessung, Katasteramt und Geodaten -

Stadt Wuppertal
Gemarkung Langerfeld, Flur 485
Flurstück 200 u. a.

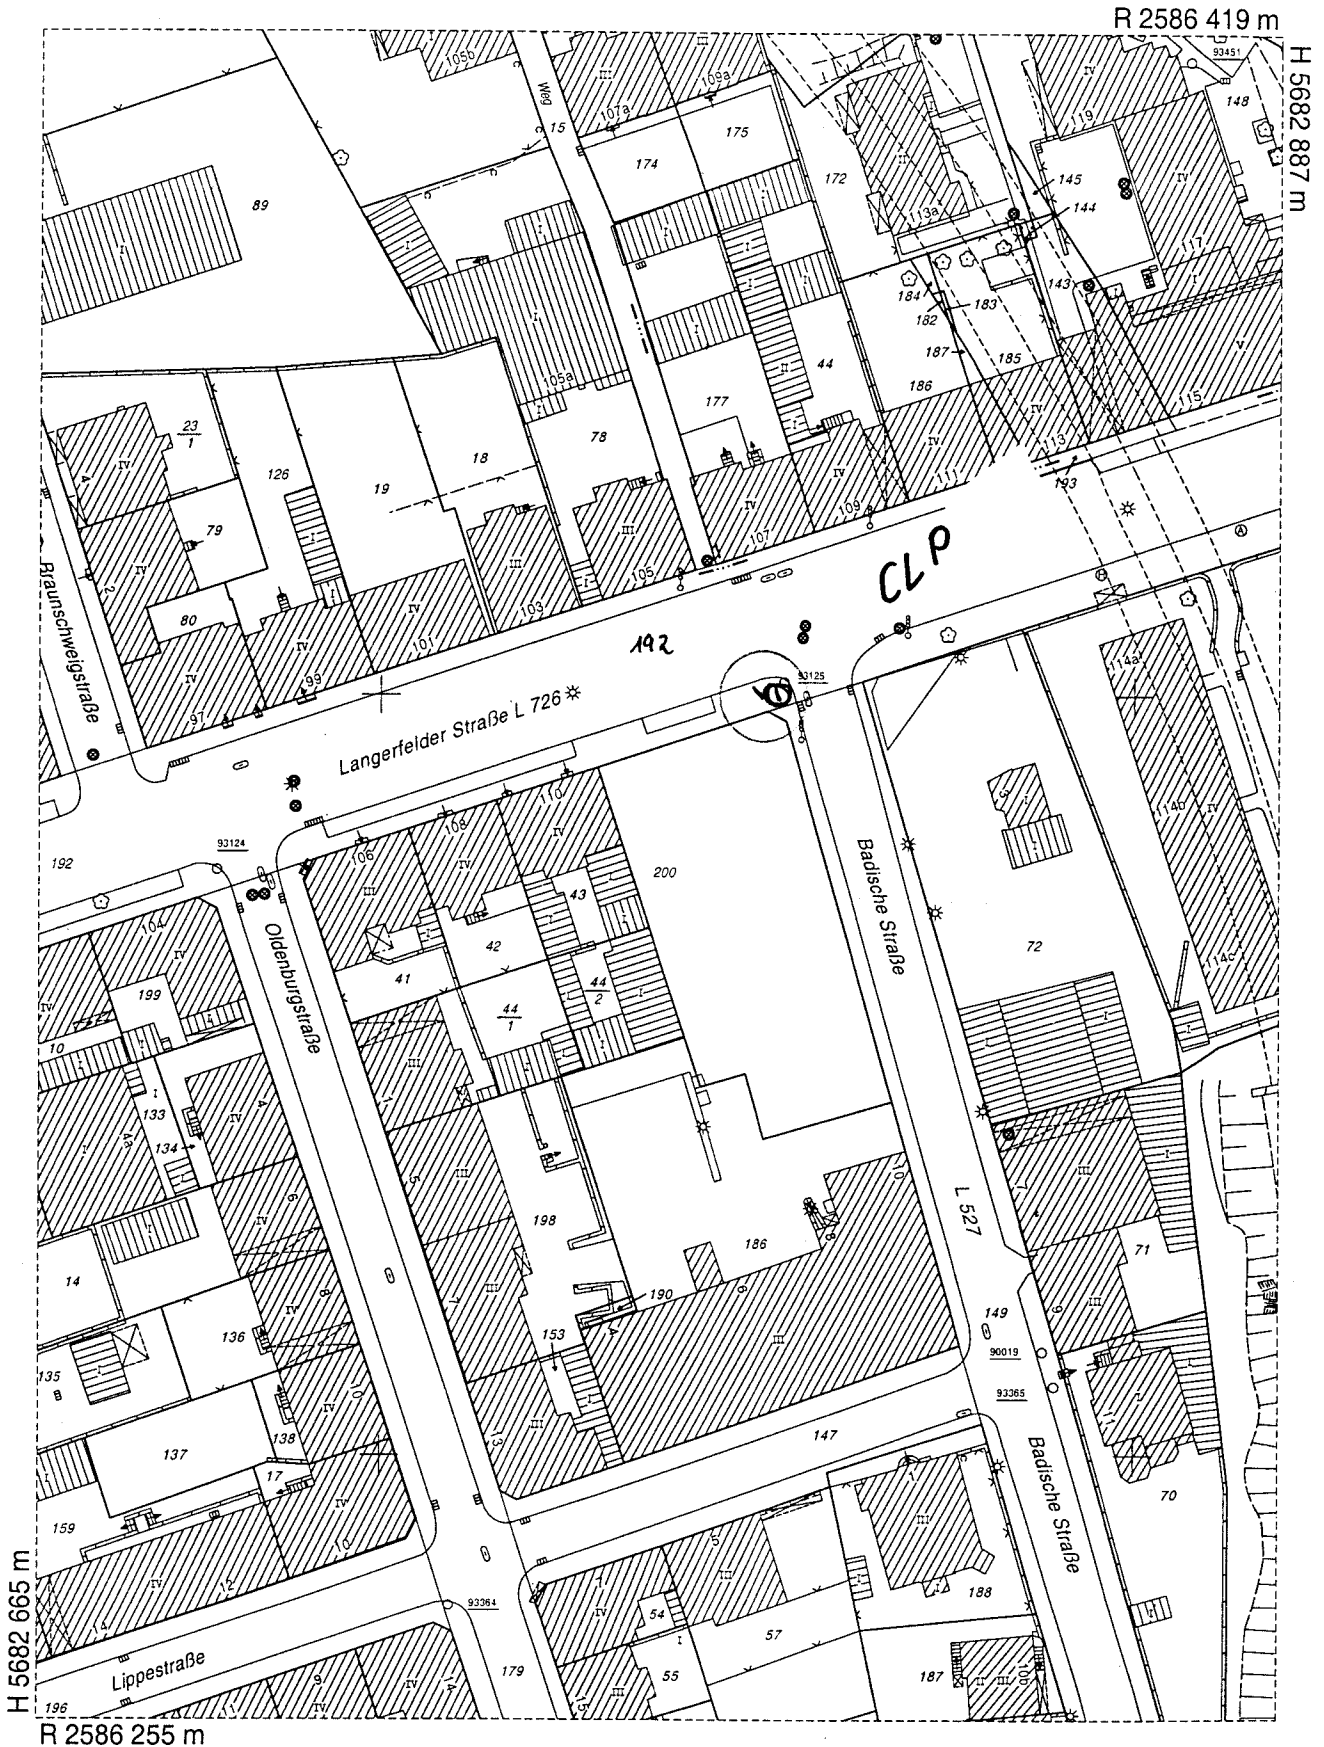

Der Auszug ist maschinell erstellt, er ist ohne Unterschrift gültig.

Der Auszug ist gesetzlich geschützt (§3 Abs. 1 VermKatG NW). Vervielfältigungen, Umarbeitungen, Veröffentlichungen oder die Weitergabe an Dritte nur mit Zustimmung des Herausgebers, ausgenommen Vervielfältigungen und Umarbeitungen zur innerdienstlichen Verwendung bei Behörden oder zum eigenen Gebrauch.