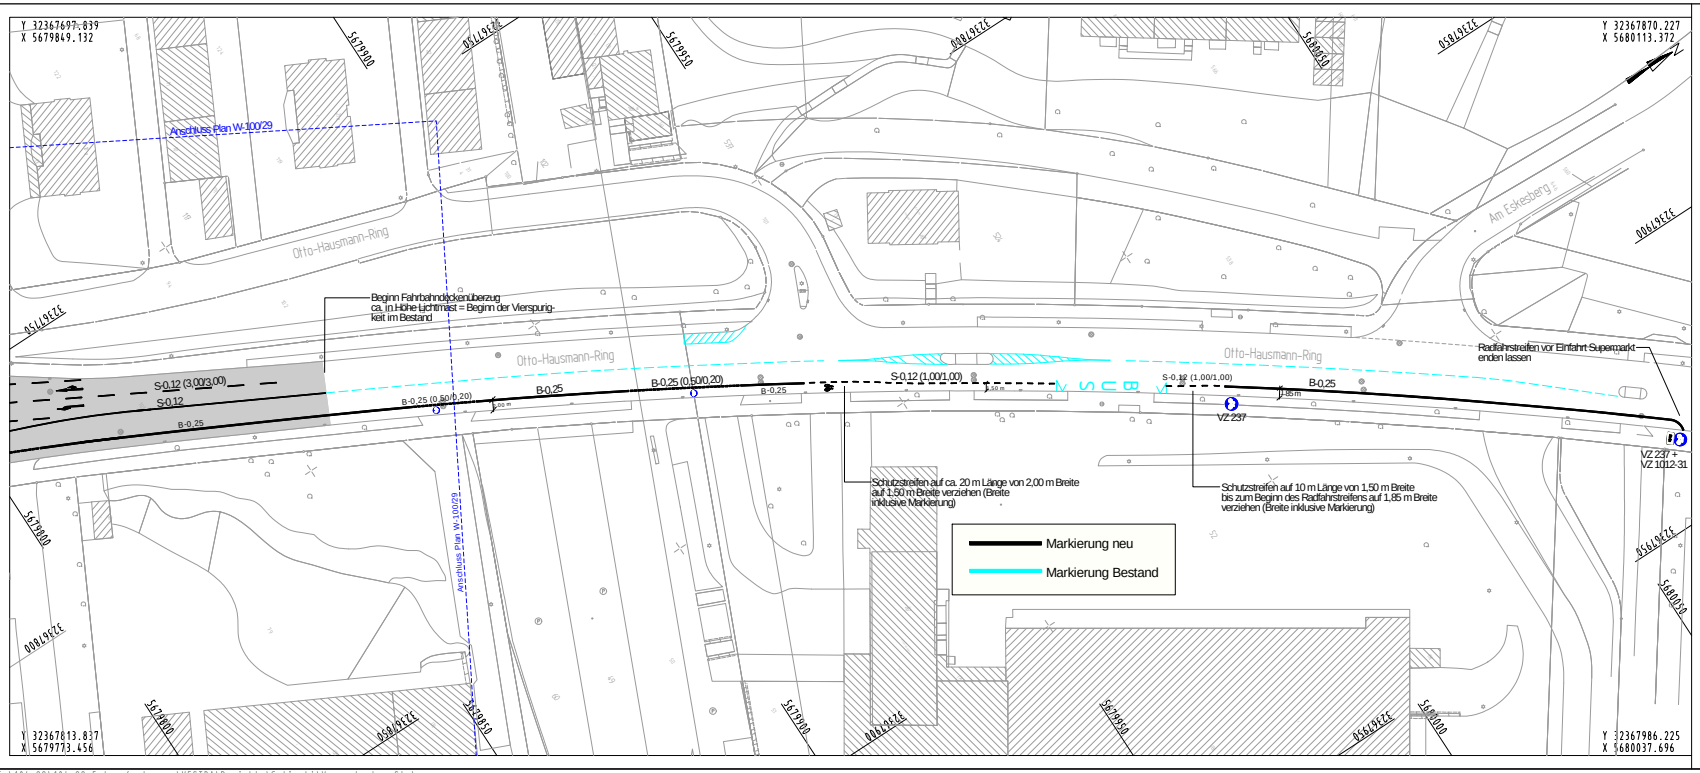

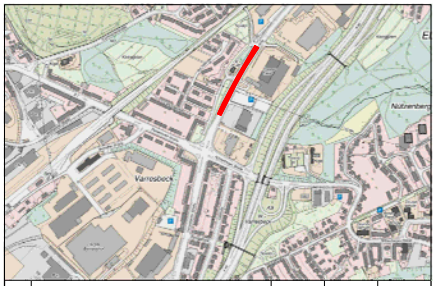

Index	Änderung	Datum	erstellt	gesehen

Bauherr:
Wuppertal
Ressort Straßen und Verkehr, Abteilung 104.2 - Straßenbau
Stadt Wuppertal, Johannes-Rau-Platz 1, 42275 Wuppertal

bearbeitet/erstellt: 10.05.2013 / Golinski
gesehen: 10.05.2013 / Dr. Betz
gesehen: 10.05.2013 / Reichl

Ausfertigung: (....) Anlage: (....)

Geschäftsbereich 1 - Stadtentwicklung, Bauen, Verkehr, Umwelt
Ressort Straßen und Verkehr

Abteilung 104.2
Zur Ausführung genehmigt:
Wuppertal, den .....

Abteilung 104.11
Anordnungs-Nr.: .....
Die vorbezeichnete Maßnahme wird hiermit gem. § 45 (3) StVO angeordnet.
Ich bitte die Maßnahme nach § 45 (5) StVO zu veranlassen.
am 104. .....
M.d.B. um Rückmeldung des Ausführungsdatums
Wuppertal, den .....

Abteilung 104.3
Wuppertal, den .....

Projekt:
Otto-Hausmann-Ring

Planart:
Lageplan

Maßstab:
1:500

Bemerkung:
Radfahrstreifen bis Zufahrt
Supermarkt

Weitergabe sowie Vervielfältigung dieser Unterlage, Verwertung und Mitteilung ihres Inhalts ist nicht gestattet, soweit nicht ausdrücklich zugestanden. Zuwiderhandlungen verpflichten zu Schadenersatz. Alle Rechte vorbehalten.

Geodätische Grundlagen:
Lagefestpunktfeld: ETRS89 / UTM
Höhenfestpunktfeld: NHN-Höhen

Auftragsnummer 102.01
1300139

W-40/77