Stadt Wuppertal

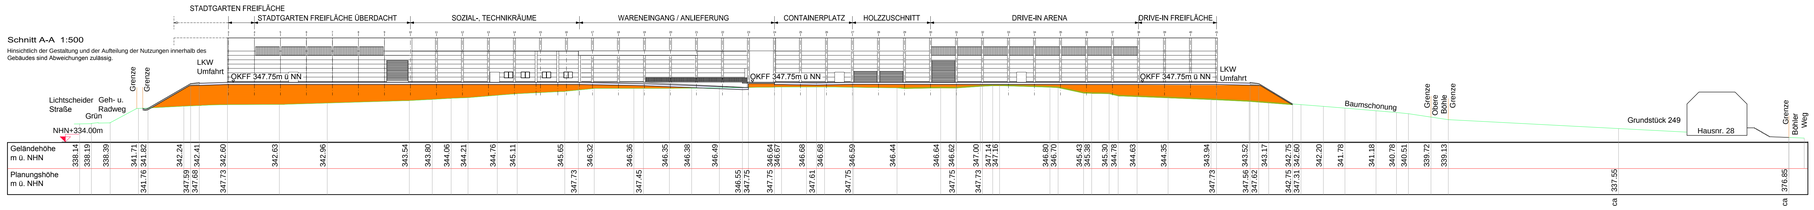

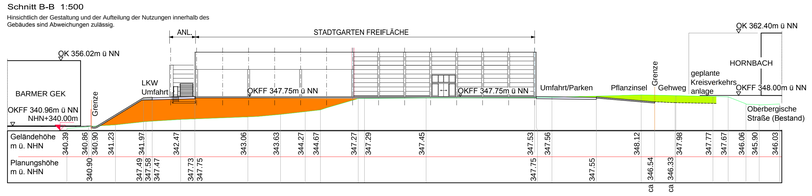

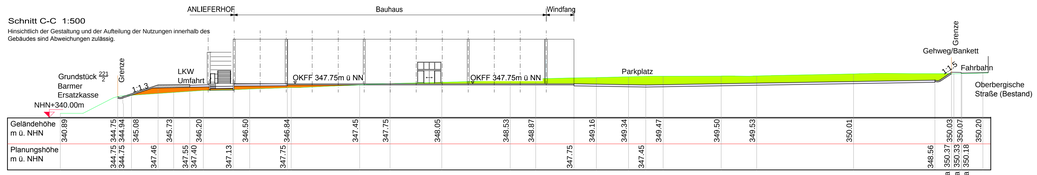

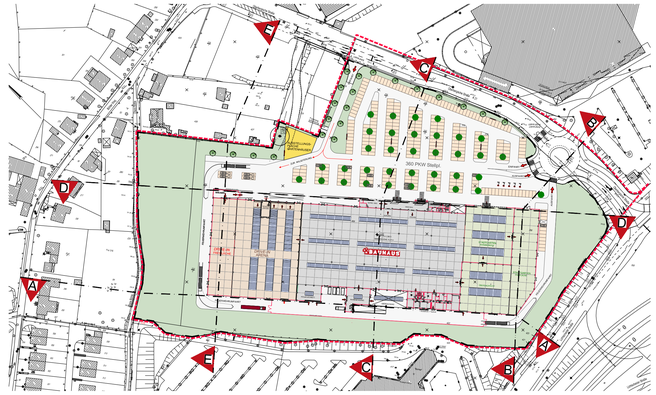

Gemarkung Barmen Flur 213

Lageplan mit Schnittlinien

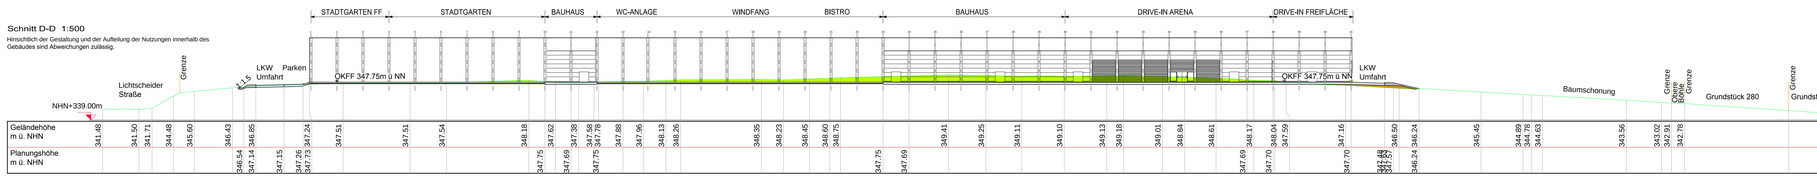

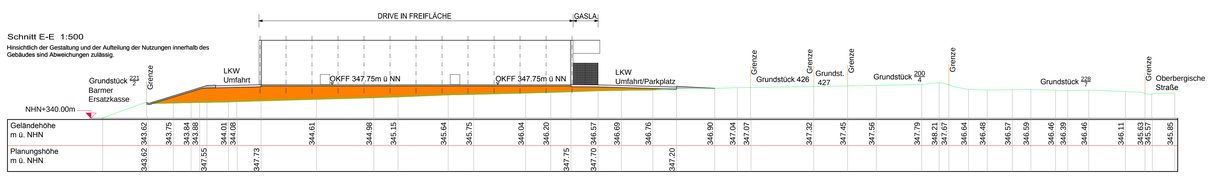

Die Eintragungen im Vorhaben- und Erschließungsplan stellen lediglich den Stand zum Satzungsbeschluss vom 2013 dar.
Auf die Darstellung der Offenlegungsfassung wurde auf Grund der besseren Lesbarkeit verzichtet.
(Abweichungen ergeben sich durch den Vergleich der verschiedenen Planfassungen).

LEGENDE DER GELÄNDESCHNITTE:
- Auffüllung
- Abtragung

1114/1V Änderungen zum Satzungsbeschluss

Planteil 3

Die Planunterlage i. S. d. §1 PlanzV hat den Stand vom 14.05.2012

Vermessungsbüro SEAD
Am Malzbüchel 1
50667 Köln

Wuppertal, den 25.09.2012

gez. R. Austerschmidt

Öffentlich bestellter Vermessungsing.

Die Planung ist gemäß §2 PlanzV festgelegt:

Vermessungsbüro SEAD
Am Malzbüchel 1
50667 Köln

Wuppertal, den 25.09.2012

gez. R. Austerschmidt

Öffentlich bestellter Vermessungsing.

Vorhabenträger: Cosmos Grundstücks- und Vermögensverwaltungs GmbH
Gutenbergstr. 21
68167 Mannheim

Wuppertal, den 26.09.2012

gez. K.G. Schmitz

Geschäftsführer

Dieser vorhabenbezogene Bebauungsplan wurde entworfen im Mai 2012

Baumann-Schmitz Architekten
Bismarckstr. 27-29
50672 Köln

Wuppertal, den 26.09.2012

gez. F.J. v.Buggenum

Entwurfsverfasser

Abgestimmt im
Ressort Bauen und Wohnen
D e r O b e r b ü r g e r m e i s t e r
Wuppertal, den 18.09.2012
I.A.

gez. Jochen Braun

Ressortleiter

Der Ausschuss für Stadtentwicklung, Wirtschaft und Bauen (ASta/WiBa) hat am 26.09.2011 für den Plan 1114/V die Einleitung des Satzungsverfahrens gem.§ 12 BauGB beschlossen.

Farbe der Eintragung
Wuppertal, den 27.09.2012

gez. M. Müller

Vorsitzender des ASta/WiBa

Der Ausschuss für Stadtentwicklung, Wirtschaft und Bauen (ASta/WiBa) hat am 05.09.2012 für den Plan 1114/1V die Teilung in die Pläne 1114/1V und 1114/2V beschlossen.

Farbe der Eintragung
Wuppertal, den 27.09.2012

gez. M. Müller

Vorsitzender des ASta/WiBa

Der Ausschuss für Stadtentwicklung, Wirtschaft und Bauen (ASta/WiBa) hat am 05.09.2012 für diesen Plan 1114/1V die Änderung des Geltungsbereiches und die Offenlegung (§3 Abs. 2 BauGB) beschlossen.

Farbe der Eintragung
Wuppertal, den 27.09.2012

gez. M. Müller

Vorsitzender des ASta/WiBa

Dieser Plan Nr. 1114/1V ist vom 01.10.2012 bis zum 09.11.2012 öffentlich ausgelegt worden (§3 Abs. 2 BauGB).

Farbe der Eintragung
Ressort Bauen und Wohnen
Wuppertal, den 12.11.2012

gez. Sehlhoff

I.A.

Der Rat der Stadt hat am 00.00.2013 für diesen Plan 1114/1V die Änderung beschlossen und den Satzungsbeschluss (§ 10 Abs. 1 BauGB) gefasst.

Farbe der Eintragung

Wuppertal, den

Oberbürgermeister

Im Stadtboten Nr. /2013 vom 00.00.2013 ist der vom Rat der Stadt am 00.00.2013 gefasste Satzungsbeschluss ortsüblich bekanntgemacht worden (§ 10 Abs. 3 BauGB).

D e r O b e r b ü r g e r m e i s t e r
Ressort Vermessung, Katasteramt und Geodaten

Wuppertal, den

I.A.

Maßstab: 1 : 1000 (0 m 10 m 20 m 30 m)	Lage im Stadtplan: 37378
- Baumarkt Lichtscheid -	
1114/1V Planteil 3	
Vorhaben- und Erschließungsplan	

Anlage 07 zur VO/0015/13