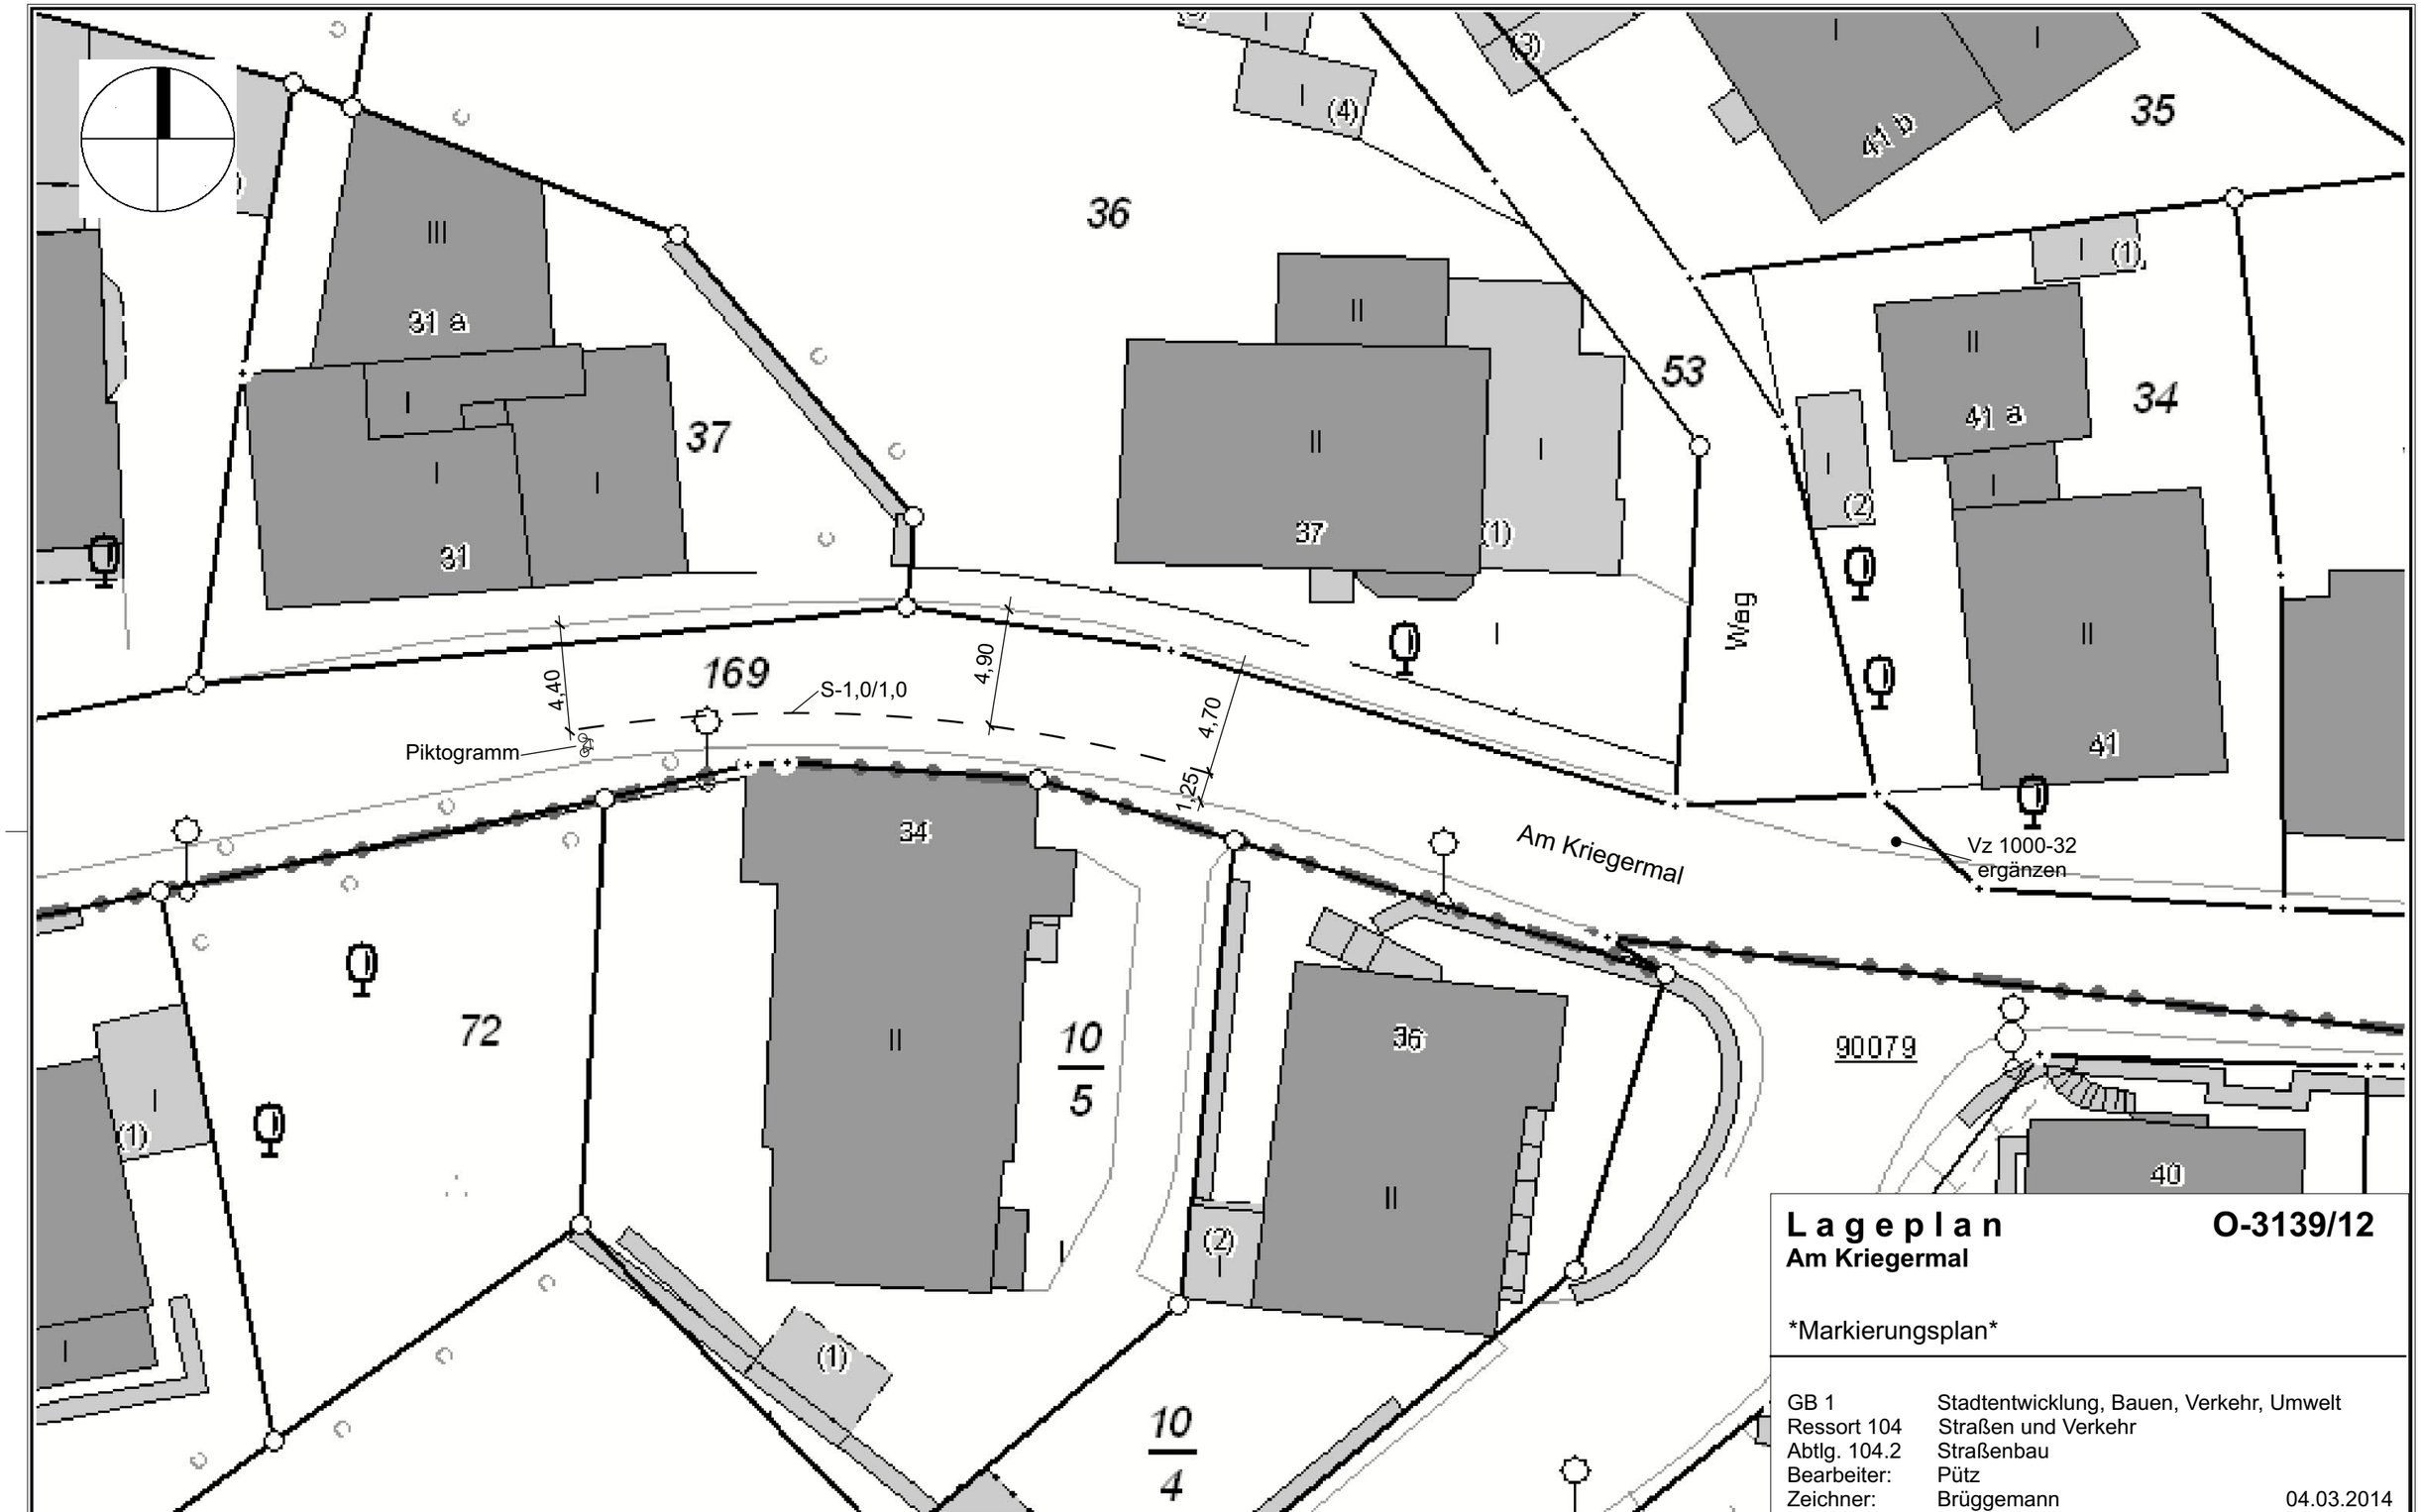

Lageplan

O-3139/12

Am Kriegermal

Markierungsplan

GB 1	Stadtentwicklung, Bauen, Verkehr, Umwelt
Ressort 104	Straßen und Verkehr
Abtlg. 104.2	Straßenbau
Bearbeiter:	Pütz
Zeichner:	Brüggemann

04.03.2014

Herausgeber:
Stadt Wuppertal
Ressort Vermessung, Katasteramt und Geodaten

Am Kriegermal
104.22

Maßstab 1:250

Erstellt am 04.03.2014

Dieser Ausdruck ist gesetzlich geschützt!
Vervielfältigungen, Umarbeiten, Veröffentlichungen oder die Weitergabe an Dritte nur mit Zustimmung des Herausgebers, ausgenommen Vervielfältigungen und Umarbeitungen zur innerbetrieblichen Verwendung bei Behörden oder zum eigenen Gebrauch.