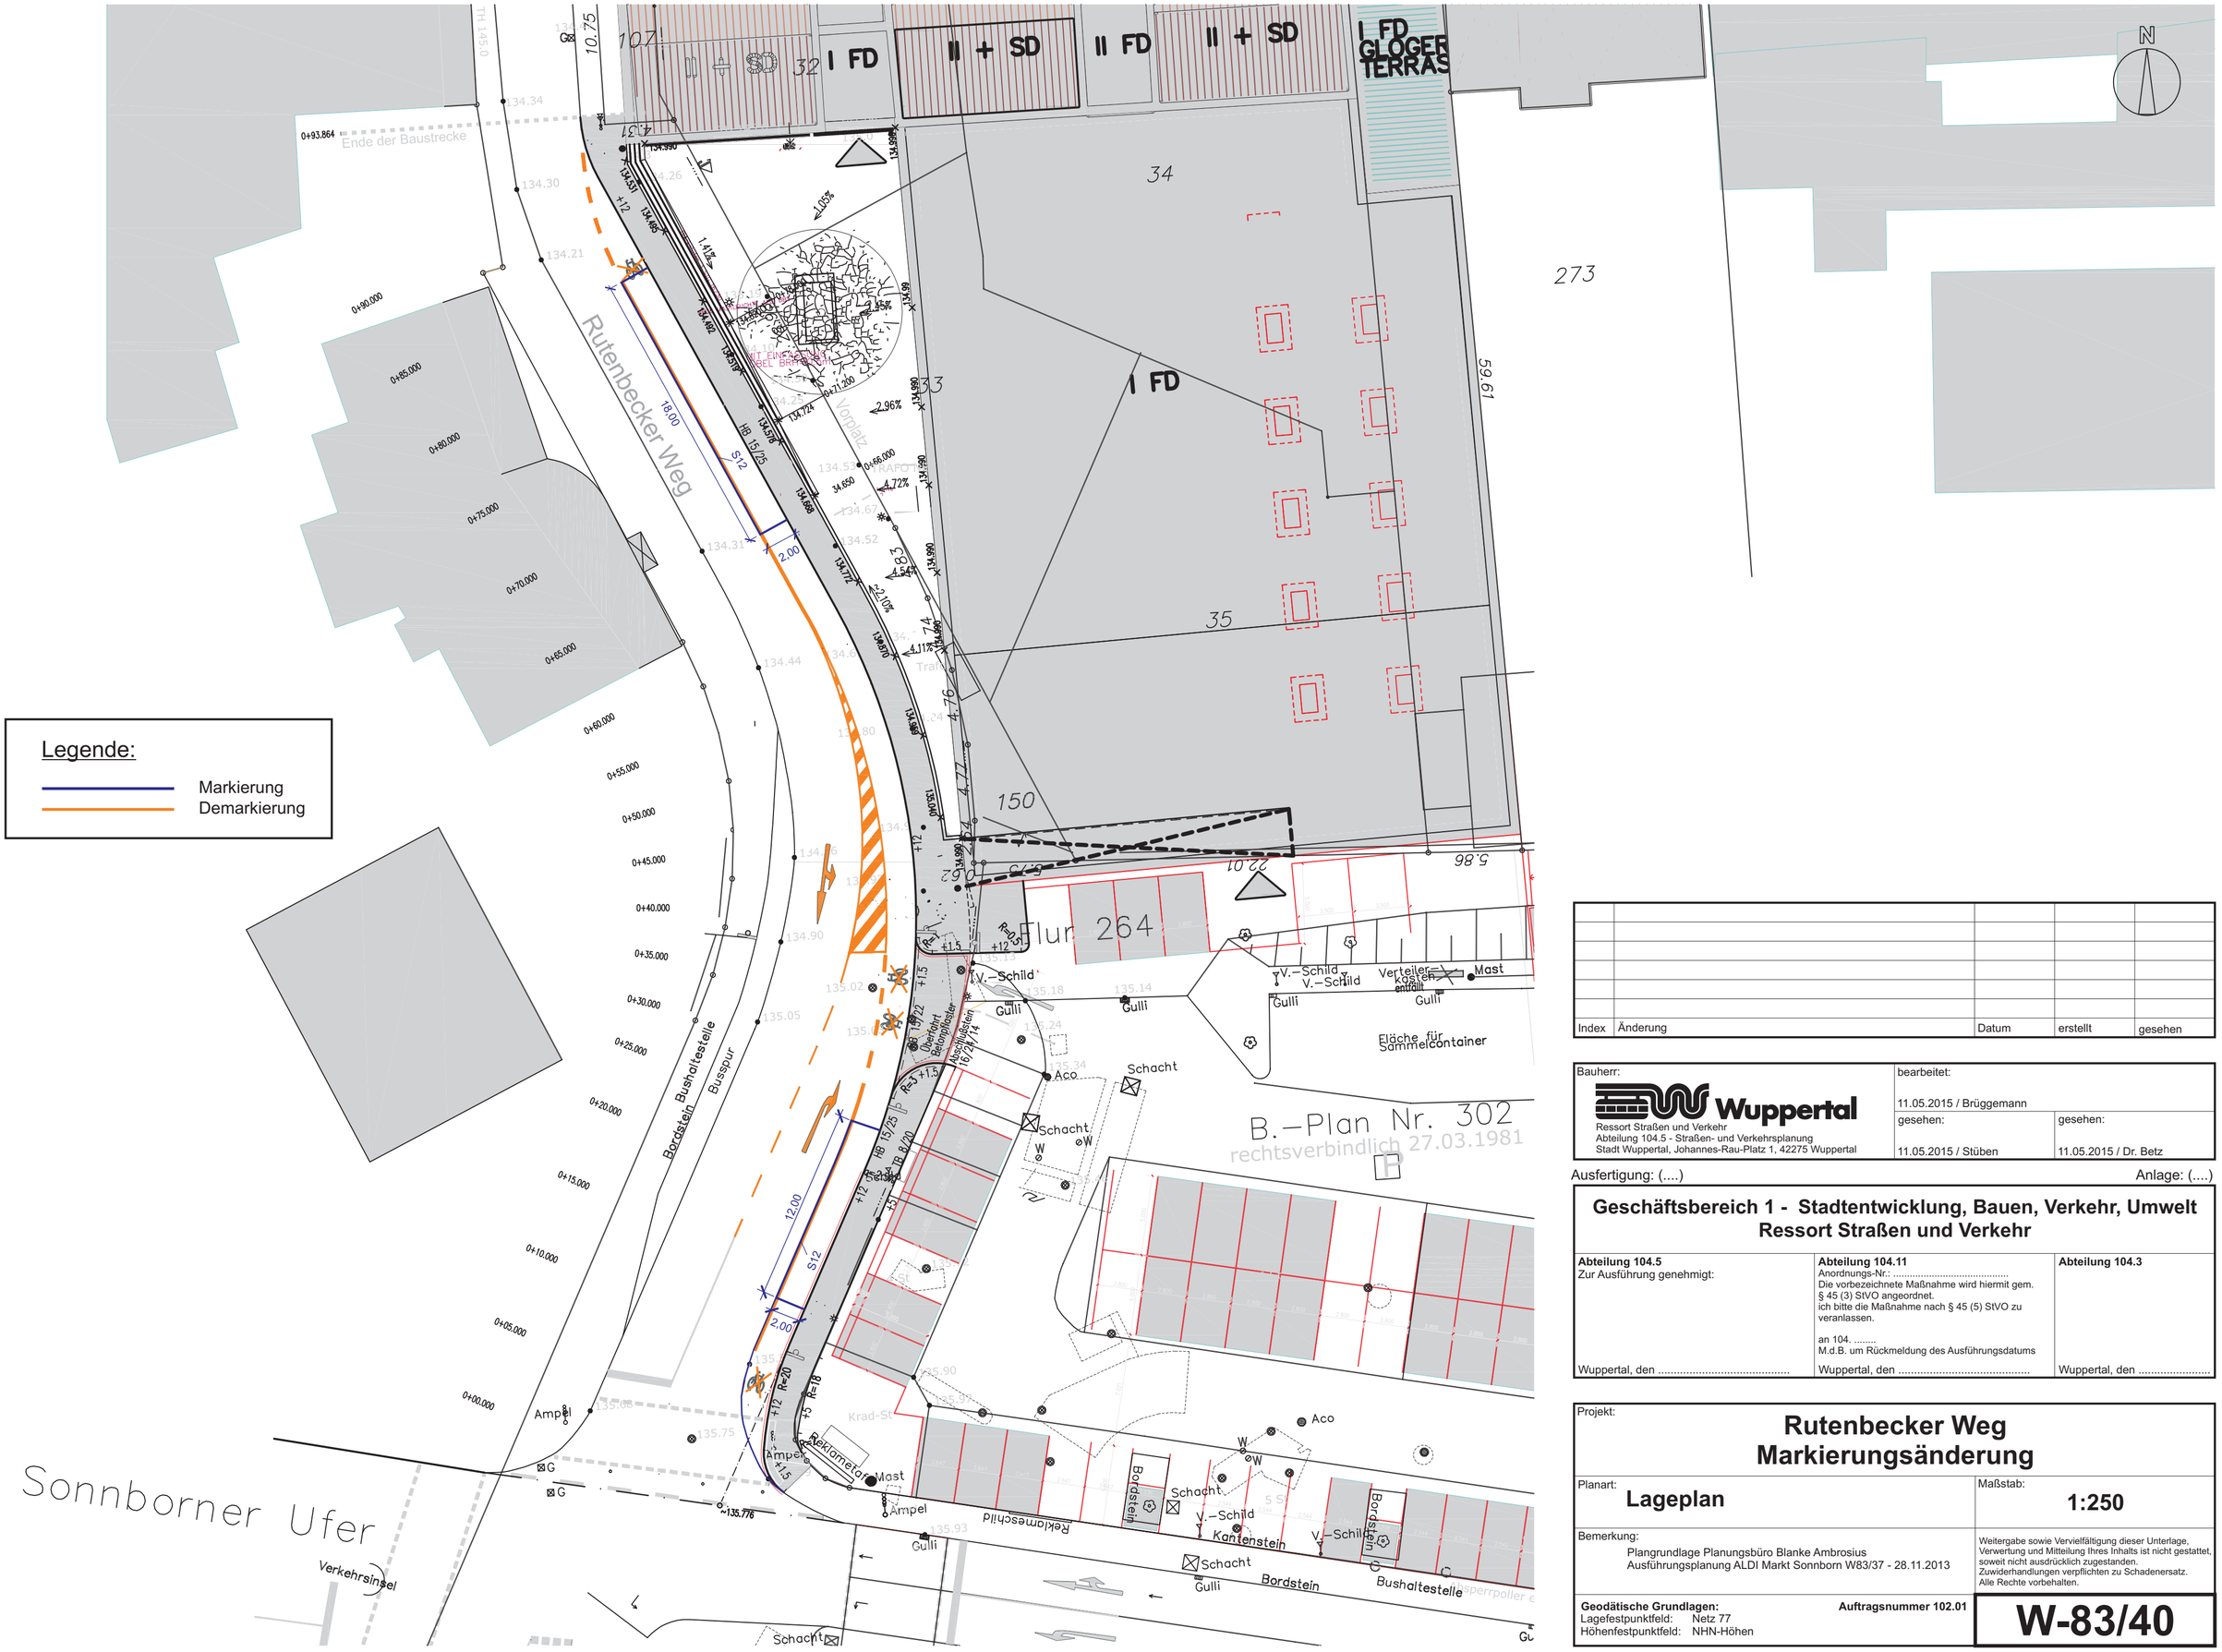

Index	Änderung	Datum	erstellt	gesehen

Bauherr: **Wuppertal** Ressort Straßen und Verkehr Abteilung 104.5 - Straßen- und Verkehrsplanung Stadt Wuppertal, Johannes-Rau-Platz 1, 42275 Wuppertal	bearbeitet: 11.05.2015 / Brüggemann gesehen: 11.05.2015 / Stüben gesehen: 11.05.2015 / Dr. Betz

Ausfertigung: (....) Anlage: (....)

Geschäftsbereich 1 - Stadtentwicklung, Bauen, Verkehr, Umwelt
Ressort Straßen und Verkehr

Abteilung 104.5	**Abteilung 104.11**	**Abteilung 104.3**
Zur Ausführung genehmigt: Wuppertal, den	Anordnungs-Nr.: ..... Die vorbezeichnete Maßnahme wird hiermit gem. § 45 (3) StVO angeordnet. ich bitte die Maßnahme nach § 45 (5) StVO zu veranlassen. an 104. ..... M.d.B. um Rückmeldung des Ausführungsdatums Wuppertal, den	Wuppertal, den .....

Projekt:
Rutenbecker Weg
Markierungsänderung

Planart: **Lageplan**

Maßstab: **1:250**

Bemerkung:
Plangrundlage Planungsbüro Blanke Ambrosius
Ausführungsplanung ALDI Markt Sonnborn W83/37 - 28.11.2013

Weitergabe sowie Vervielfältigung dieser Unterlage, Verwertung und Mitteilung Ihres Inhalts ist nicht gestattet, soweit nicht ausdrücklich zugestanden. Zuwiderhandlungen verpflichten zu Schadenersatz. Alle Rechte vorbehalten.

Geodätische Grundlagen: **Auftragsnummer 102.01**
Lagefestpunktfeld: Netz 77
Höhenfestpunktfeld: NHN-Höhen

W-83/40