STRÖER
out of home media

Skizzierung des Bauvorhabens

Mega Light kommunal auf der

Friedrich-Engels-Allee 20

in Wuppertal

Der exakte Standort des geplanten Vorhabens ist dem Lageplan zu entnehmen !

AUSZUG AUS DEM LIEGENSCHAFTSKATASTER
– Liegenschaftskarte/Flurkarte –
Standardauszug
Maßstab 1:1000
Datum: 25.09.2001 (Antrag-Nr.: 6118)

STADT WUPPERTAL
– Ressort Vermessung, Katasteramt und Geodaten –
Stadt Wuppertal
Gemarkung Elberfeld, Flur 148
Flurstück 59

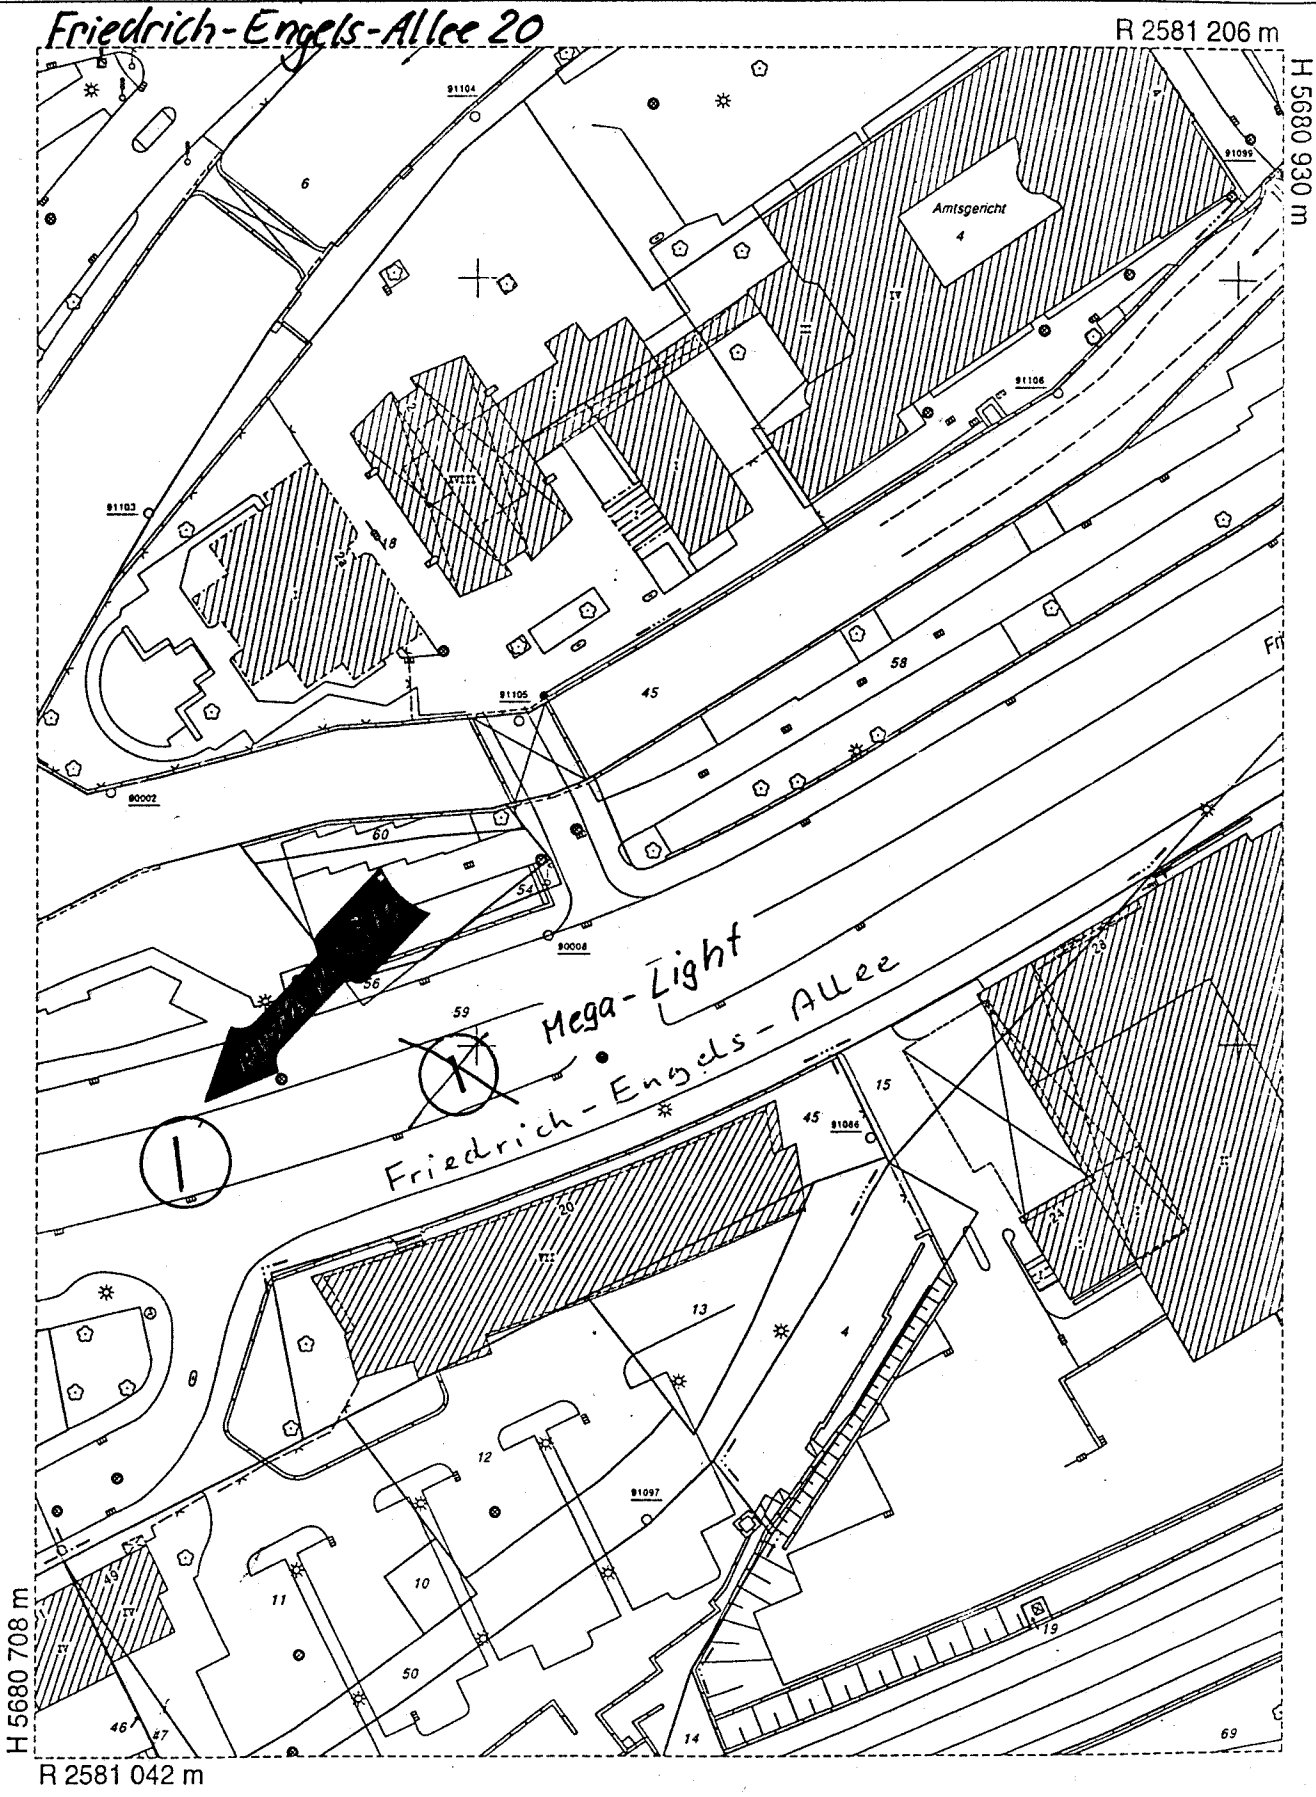

Der Auszug ist maschinell erstellt, er ist ohne Unterschrift gültig.

Der Auszug ist gesetzlich geschützt (§3 Abs. 1 VermKatG NW). Vervielfältigungen, Umarbeitungen, Veröffentlichungen oder die Weitergabe an Dritte nur mit Zustimmung des Herausgebers, ausgenommen Vervielfältigungen und Umarbeitungen zur innerdienstlichen Verwendung bei Behörden oder zum eigenen Gebrauch.

Ausgegeben durch die Stadt Wuppertal

Deutsche
Städte-Medien
GmbH
Am Mirker Bach 2
42107 Wuppertal

Foto vom Standort

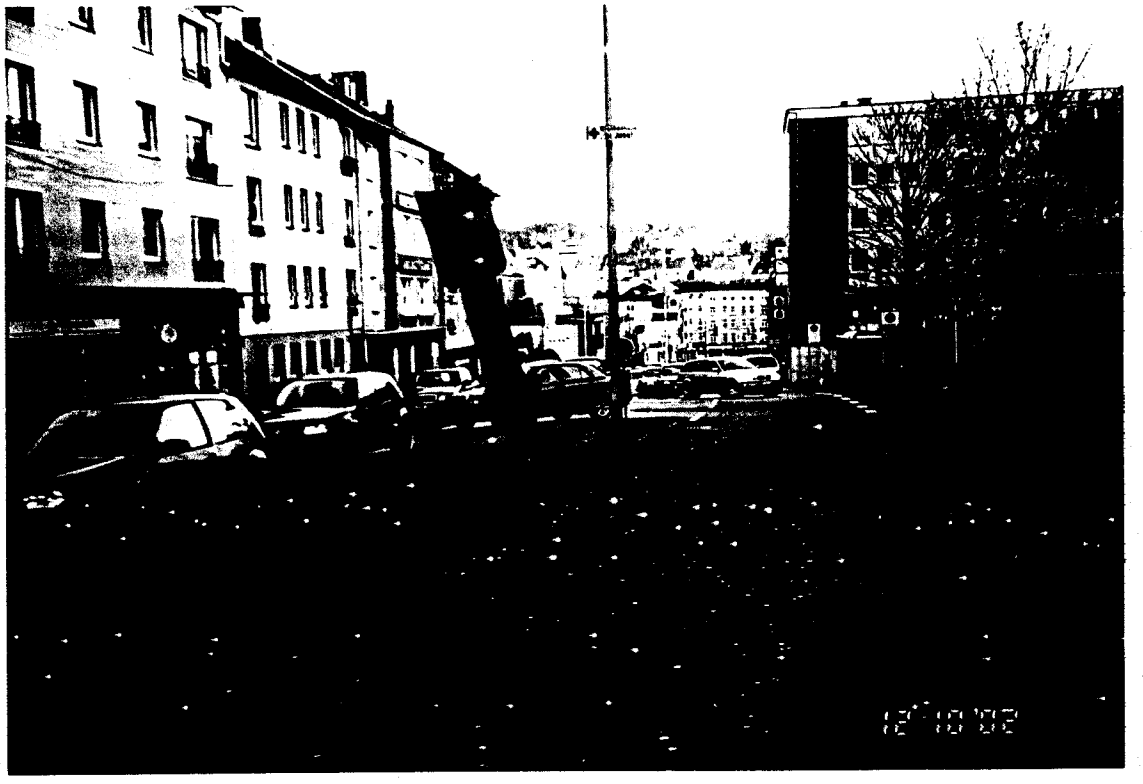

– Liegenschaftskarte/Flurkarte –
Standardauszug

Maßstab 1:500

Datum: 22.03.2001 (Antrag–Nr.: 2111)

– Ressort Vermessung, Katasteramt und Geodaten –

Stadt Wuppertal
Gemarkung Elberfeld, Flur 100
Flurstück 19

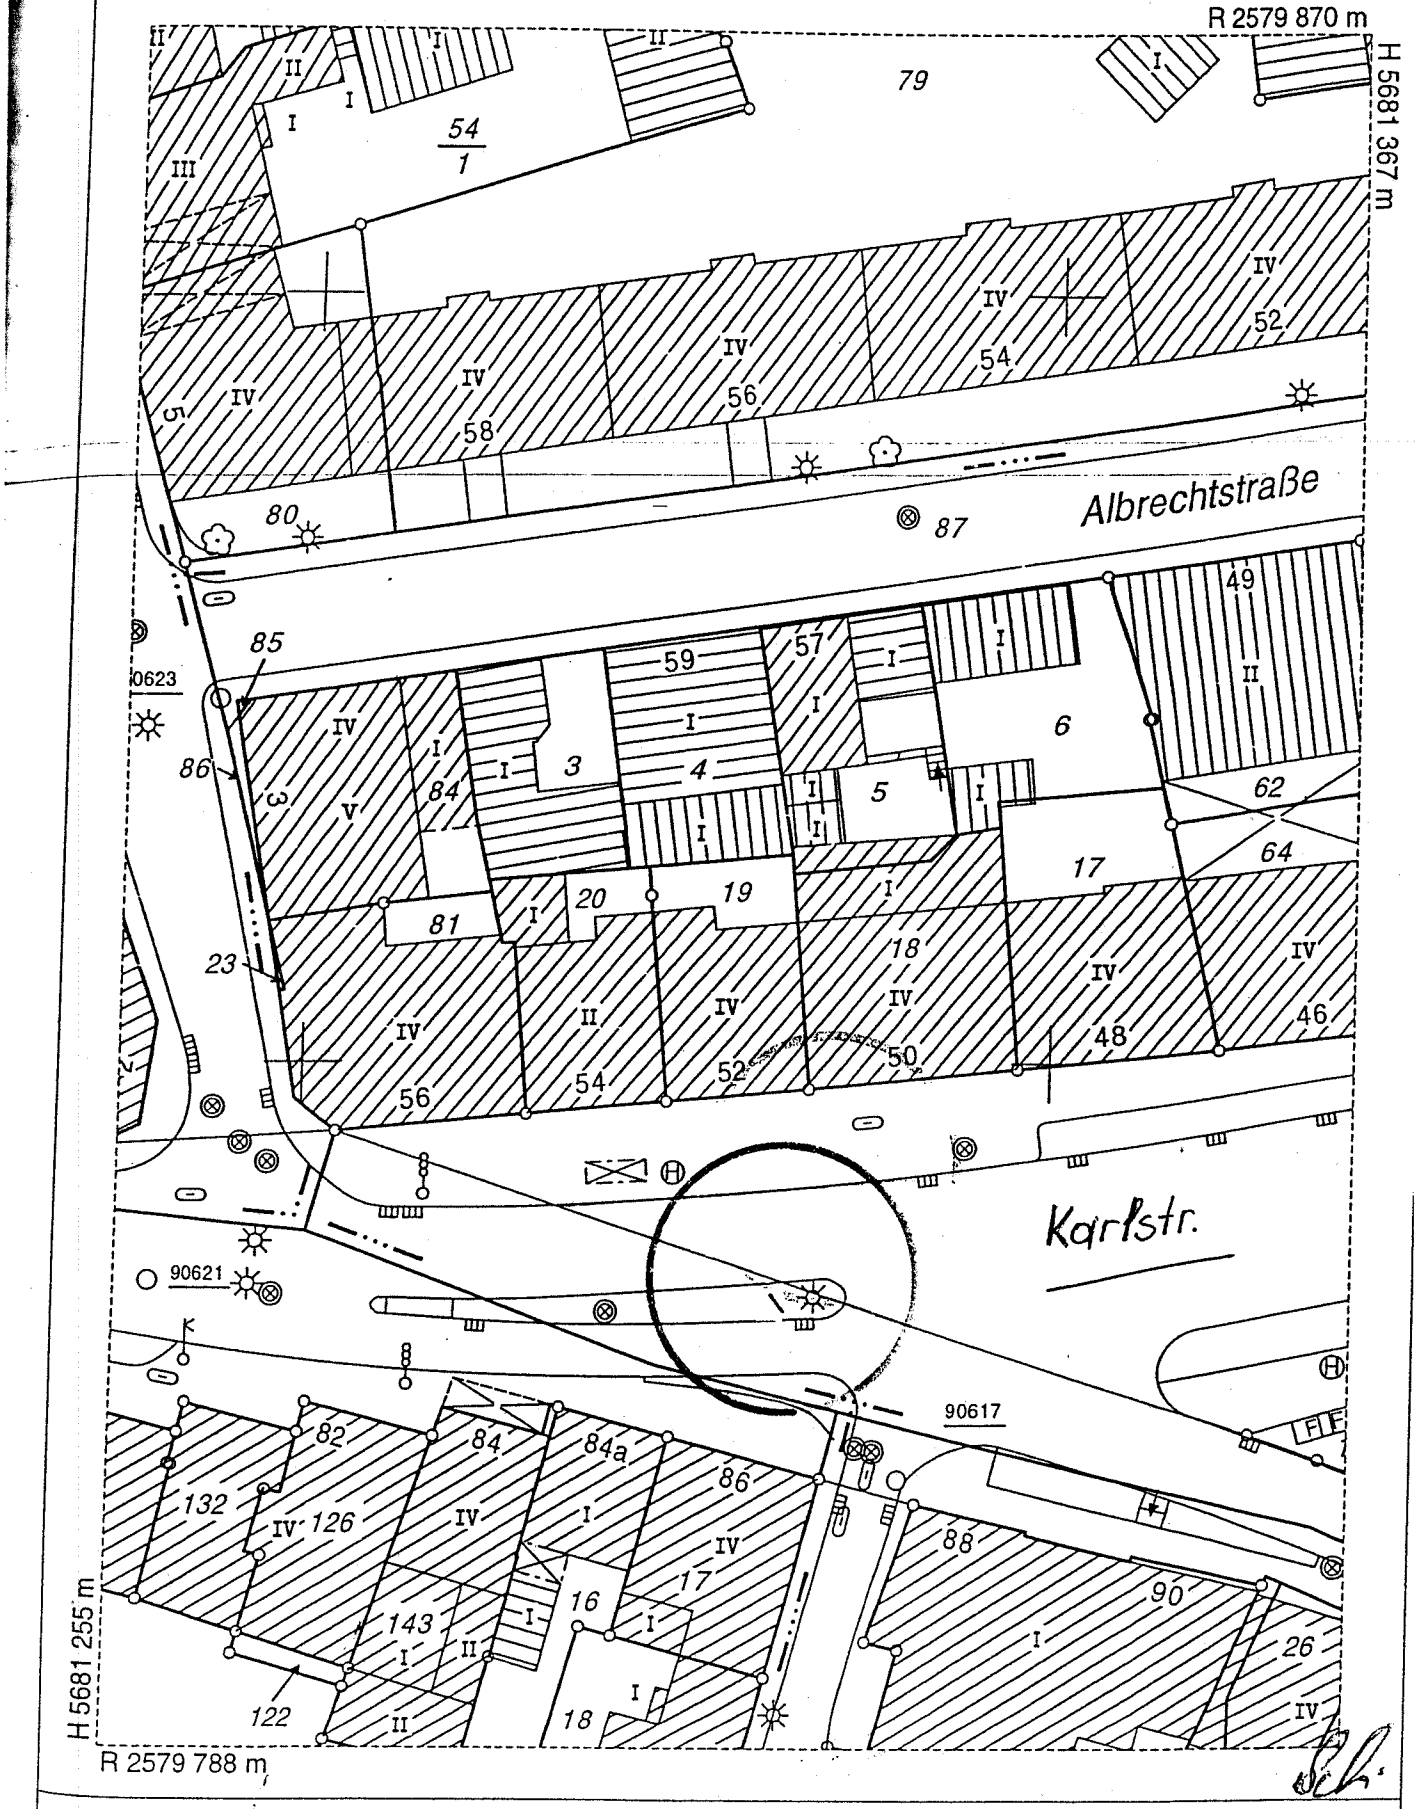

Der Auszug ist maschinell erstellt, er ist ohne Unterschrift gültig.

Der Auszug ist gesetzlich geschützt (§3 Abs. 1 VermKatG NW). Vervielfältigungen, Umarbeitungen, Veröffentlichungen oder die Weitergabe an Dritte nur mit Zustimmung des Herausgebers, ausgenommen Vervielfältigungen und Umarbeitungen zur innerdienstlichen Verwendung bei Behörden oder zum eigenen Gebrauch.

Ausgegeben durch die Stadt Wuppertal