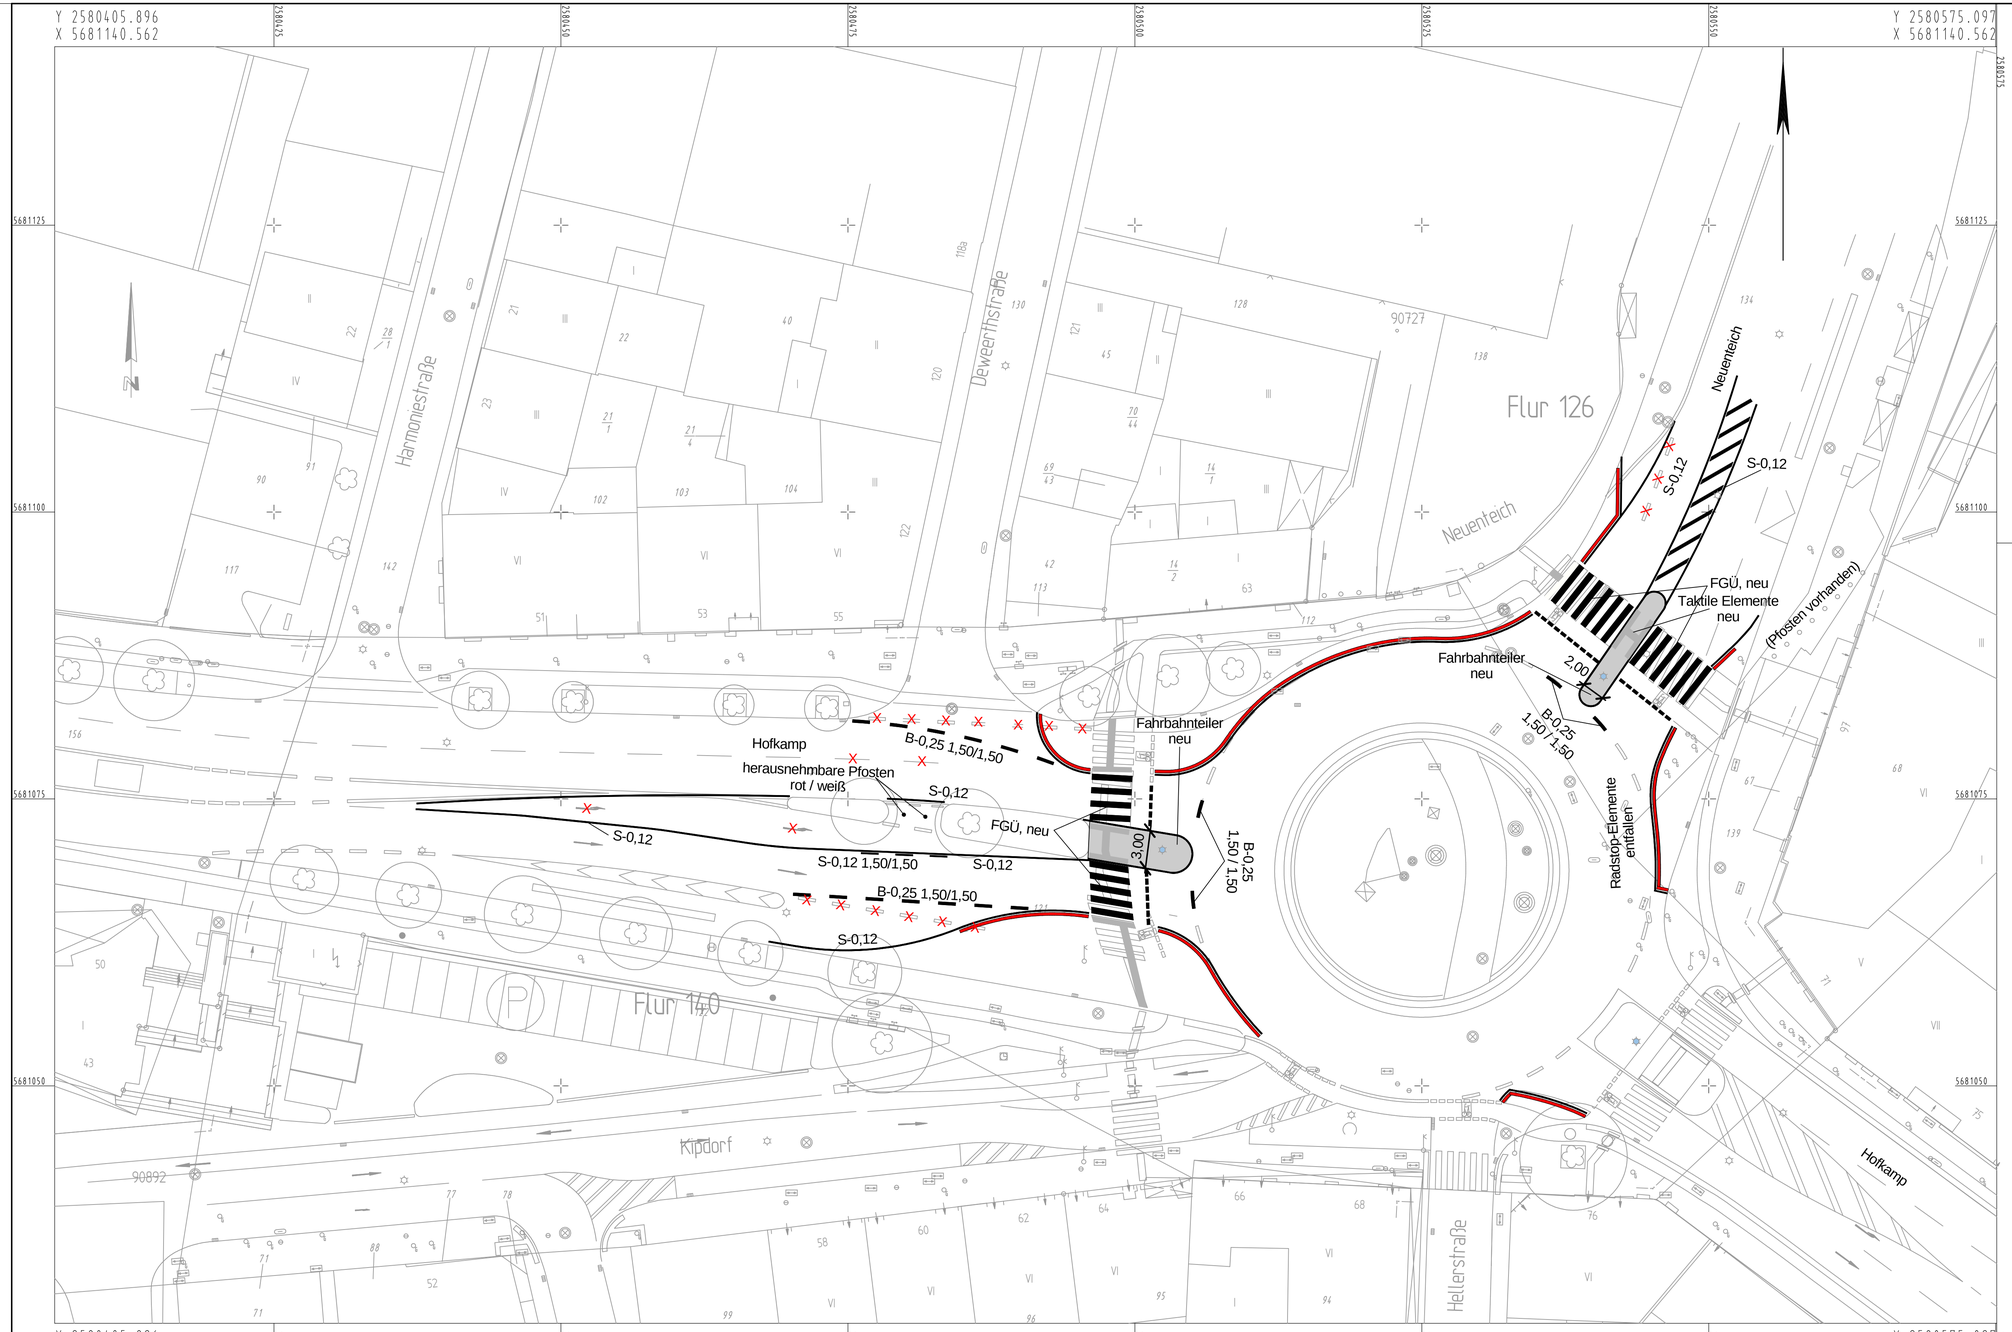

Index	Änderung	Datum	erstellt	gesehen

Bauherr:
Wuppertal
Ressort Straßen und Verkehr
Abteilung 104.5 - Straßen- und Verkehrsplanung
Stadt Wuppertal, Johannes-Rau-Platz 1, 42275 Wuppertal

bearbeitet/erstellt:
Nov. 2015 / Grothoff / Brüggemann

gesehen:
Dez. 2015 / Stüben

gesehen:
2015 /

Ausfertigung: (....) Anlage: (....)

Geschäftsbereich 1 - Stadtentwicklung, Bauen, Verkehr, Umwelt
Ressort Straßen und Verkehr

Abteilung 104.5
Zur Ausführung genehmigt:
Wuppertal, den .....

Abteilung 104.11
Anordnungs-Nr.: .....
Die vorbezeichnete Maßnahme wird hiermit gem. § 45 (3) StVO angeordnet.
Ich bitte die Maßnahme nach § 45 (5) StVO zu veranlassen.
an 104, ...
M.d.B. um Rückmeldung des Ausführungsdatums
Wuppertal, den .....

Abteilung 104.3
Wuppertal, den .....

Projekt:
Kreisverkehr Neuenteich
*** Leitborde neu und neue Fahrbahnteiler ***
*** Schleppkurvennachweise ***

Planart:
Lageplan

Maßstab:
1:250

Bemerkung:

Weitergabe sowie Vervielfältigung dieser Unterlage, Verwertung und Mitteilung ihres Inhalts ist nicht gestattet, soweit nicht ausdrücklich zugestanden. Zuwiderhandlungen verpflichten zu Schadenersatz. Alle Rechte vorbehalten.

Geodätische Grundlagen:
Lagefestpunktfeld: Netz 77
Höhenfestpunktfeld: NHN-Höhen

Auftragsnummer 102.01
123456 / 08

W-37/163c