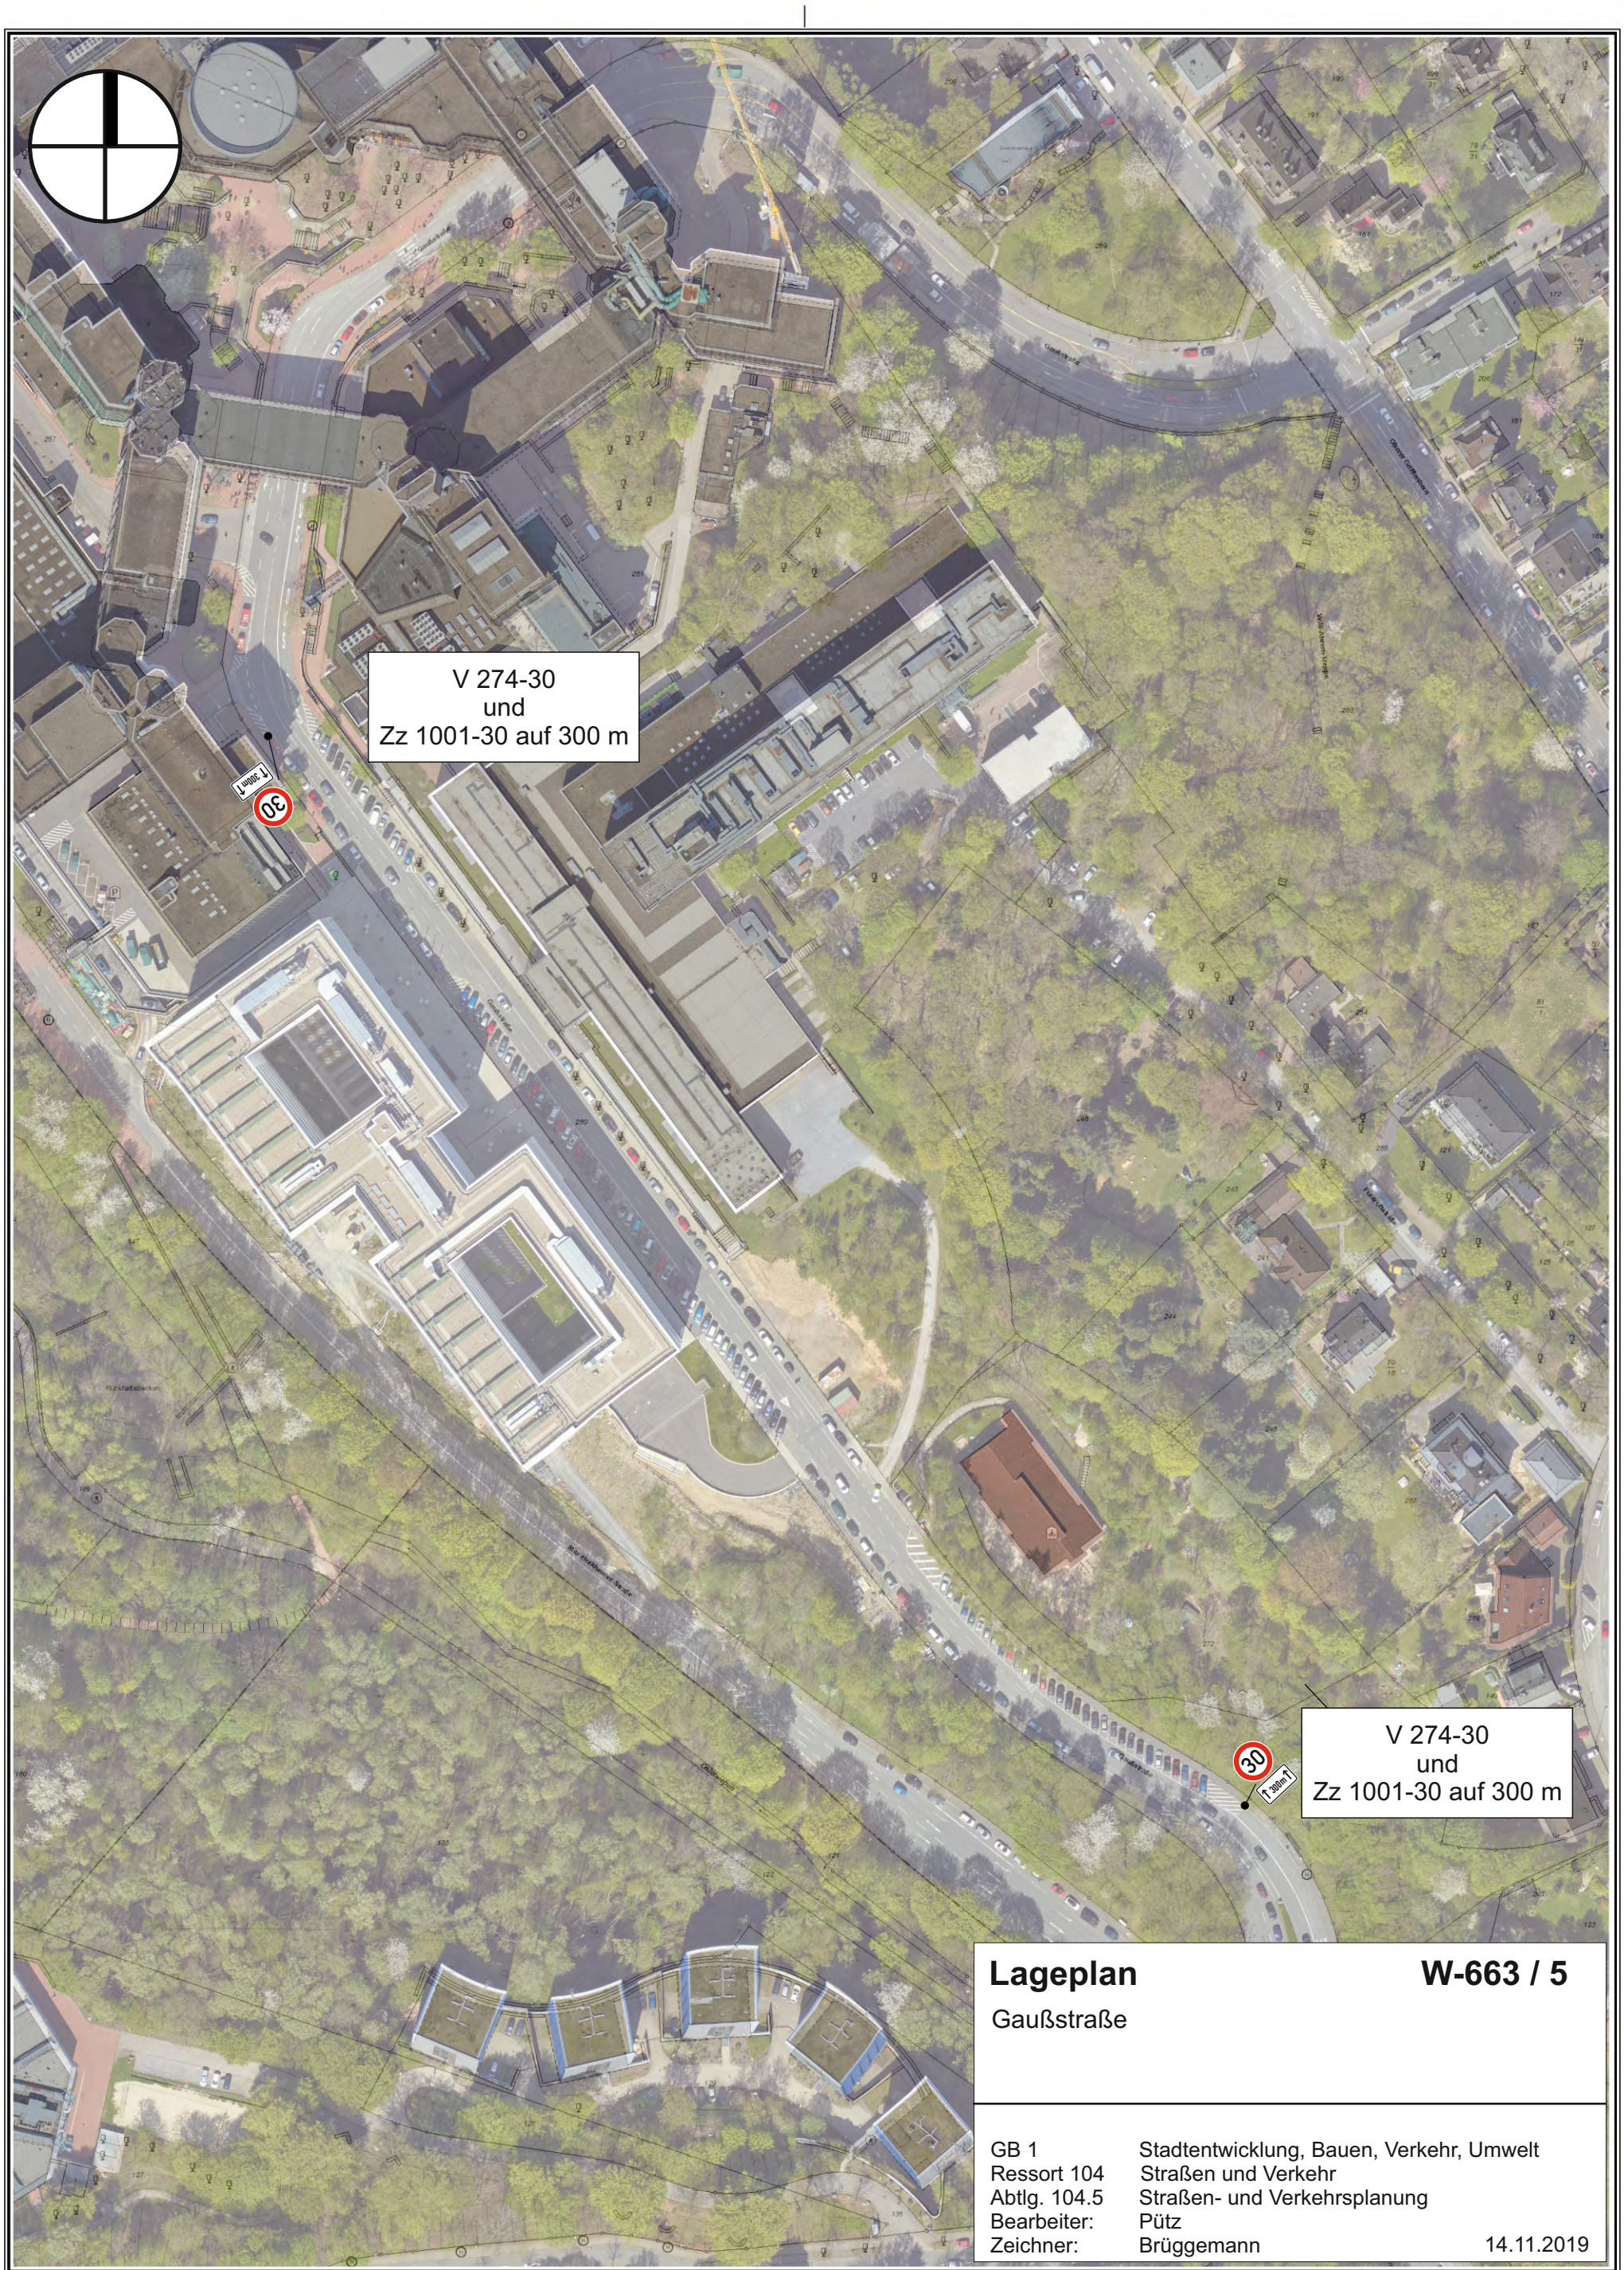

Lageplan

W-663 / 5

Gaußstraße

GB 1	Stadtentwicklung, Bauen, Verkehr, Umwelt	
Ressort 104	Straßen und Verkehr	
Abtlg. 104.5	Straßen- und Verkehrsplanung	
Bearbeiter:	Pütz	
Zeichner:	Brüggemann	14.11.2019

Herausgeber:
Stadt Wuppertal
Ressort Vermessung, Katasteramt und Geodaten

Maßstab 1:1500

Erstellt am 14.11.2019

Dieser Ausdruck ist gesetzlich geschützt!
Vervielfältigungen, Umarbeiten, Veröffentlichungen oder die Weitergabe an Dritte nur mit Zustimmung des Herausgebers, ausgenommen Vervielfältigungen und Umarbeitungen zur innerbetrieblichen Verwendung bei Behörden oder zum eigenen Gebrauch.