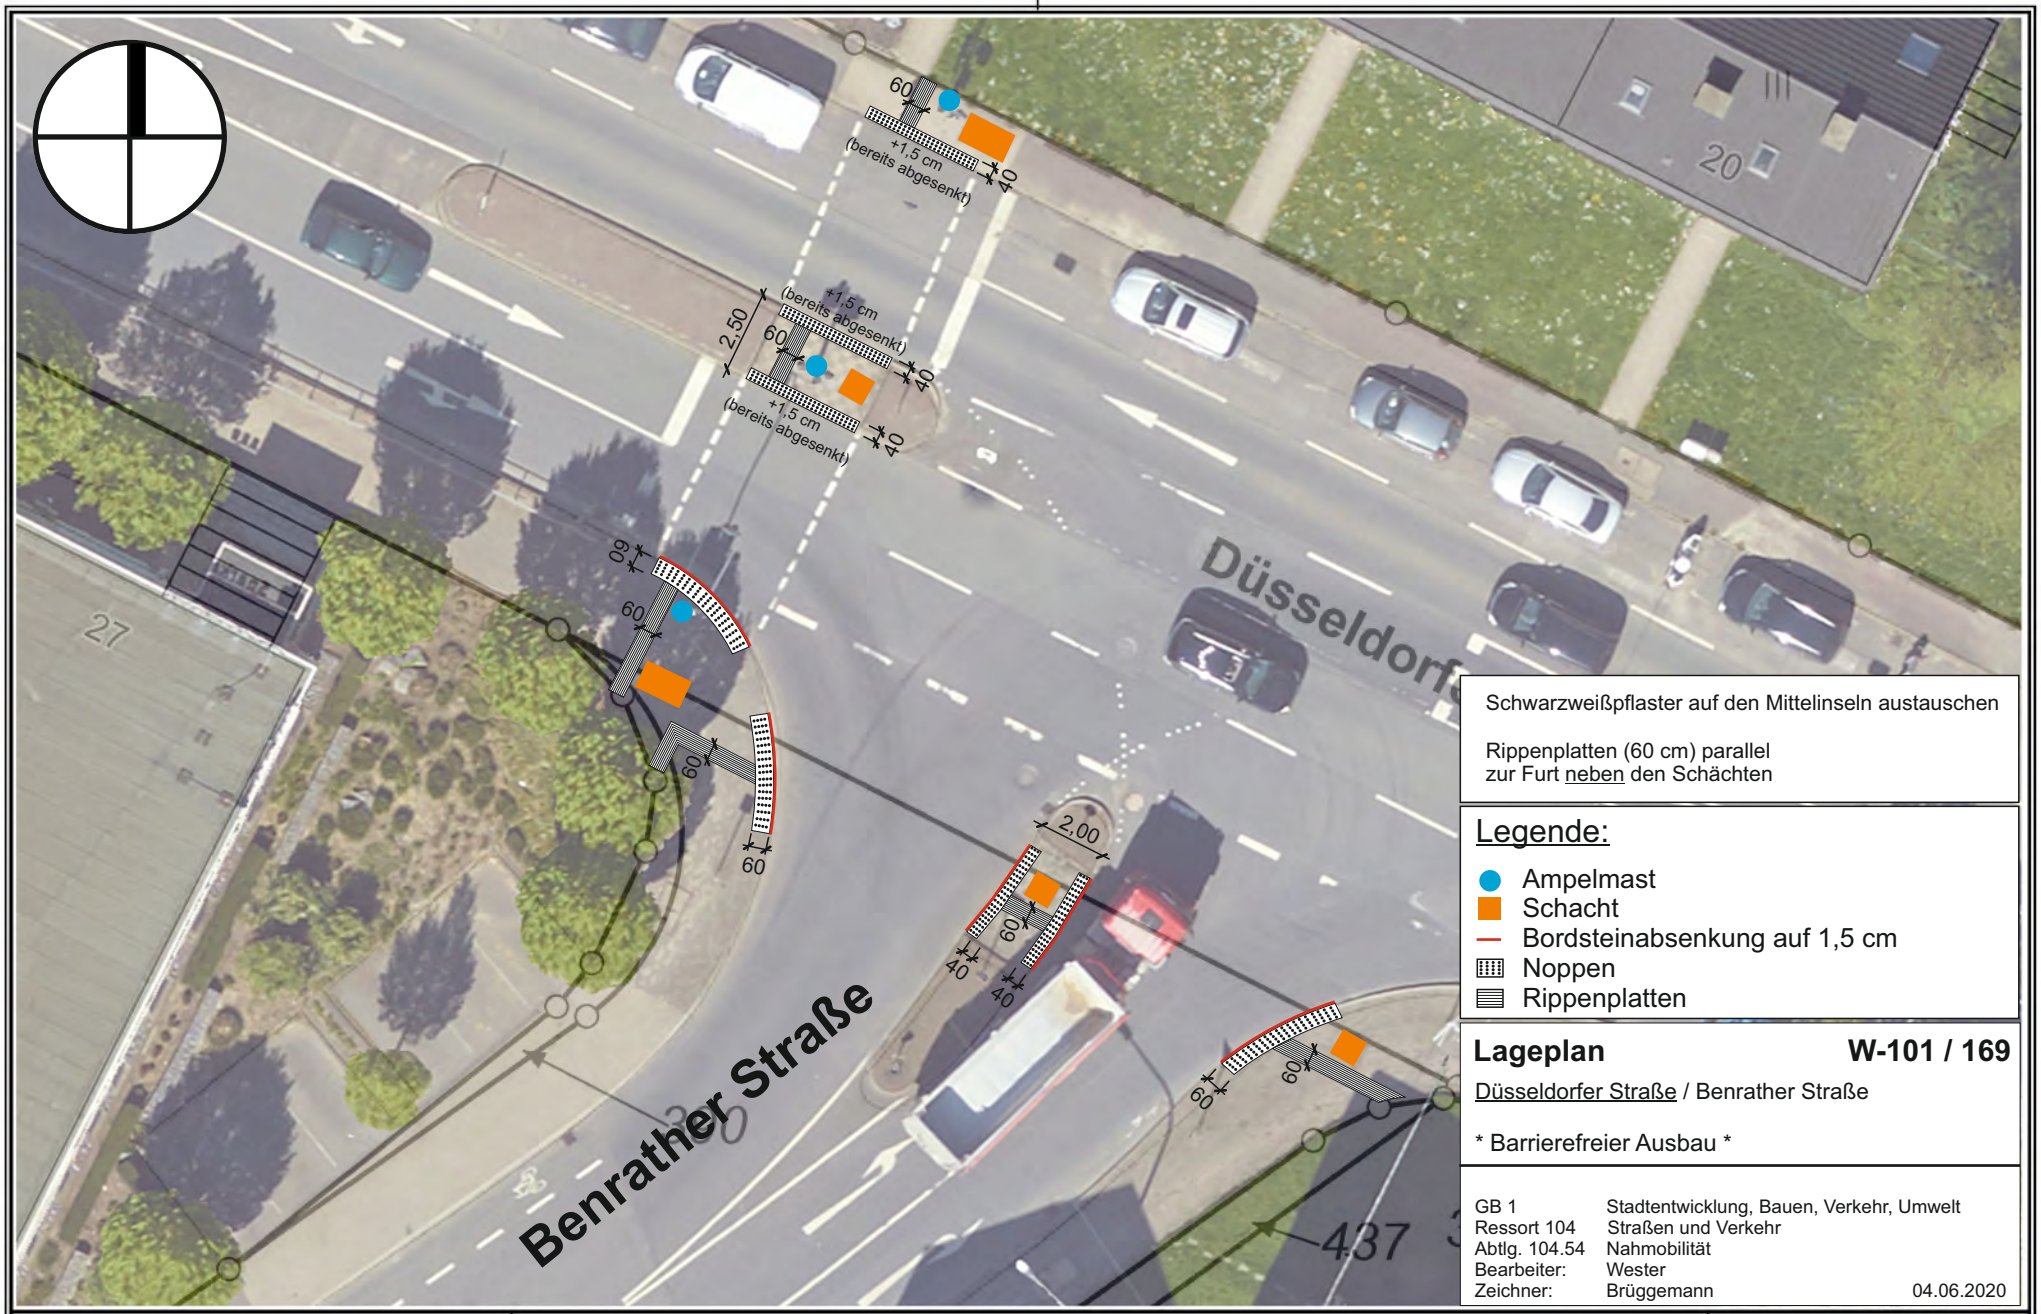

Schwarzweißpflaster auf den Mittelinseln austauschen

Rippenplatten (60 cm) parallel
zur Furt neben den Schächten

Legende:

- Ampelmast
- Schacht
- Bordsteinabsenkung auf 1,5 cm
- Noppen
- Rippenplatten

Lageplan W-101 / 169

Düsseldorfer Straße / Benrather Straße

* Barrierefreier Ausbau *

GB 1	Stadtentwicklung, Bauen, Verkehr, Umwelt
Ressort 104	Straßen und Verkehr
Abtlg. 104.54	Nahmobilität
Bearbeiter:	Wester
Zeichner:	Brüggemann 04.06.2020

Herausgeber:
Stadt Wuppertal
Ressort Vermessung, Katasteramt und Geodaten

Maßstab 1:250

Erstellt am 02.06.2020

Dieser Ausdruck ist gesetzlich geschützt!
Vervielfältigungen, Umarbeiten, Veröffentlichungen oder die Weitergabe an Dritte nur mit Zustimmung des Herausgebers, ausgenommen Vervielfältigungen und Umarbeitungen zur innerbetrieblichen Verwendung bei Behörden oder zum eigenen Gebrauch.