
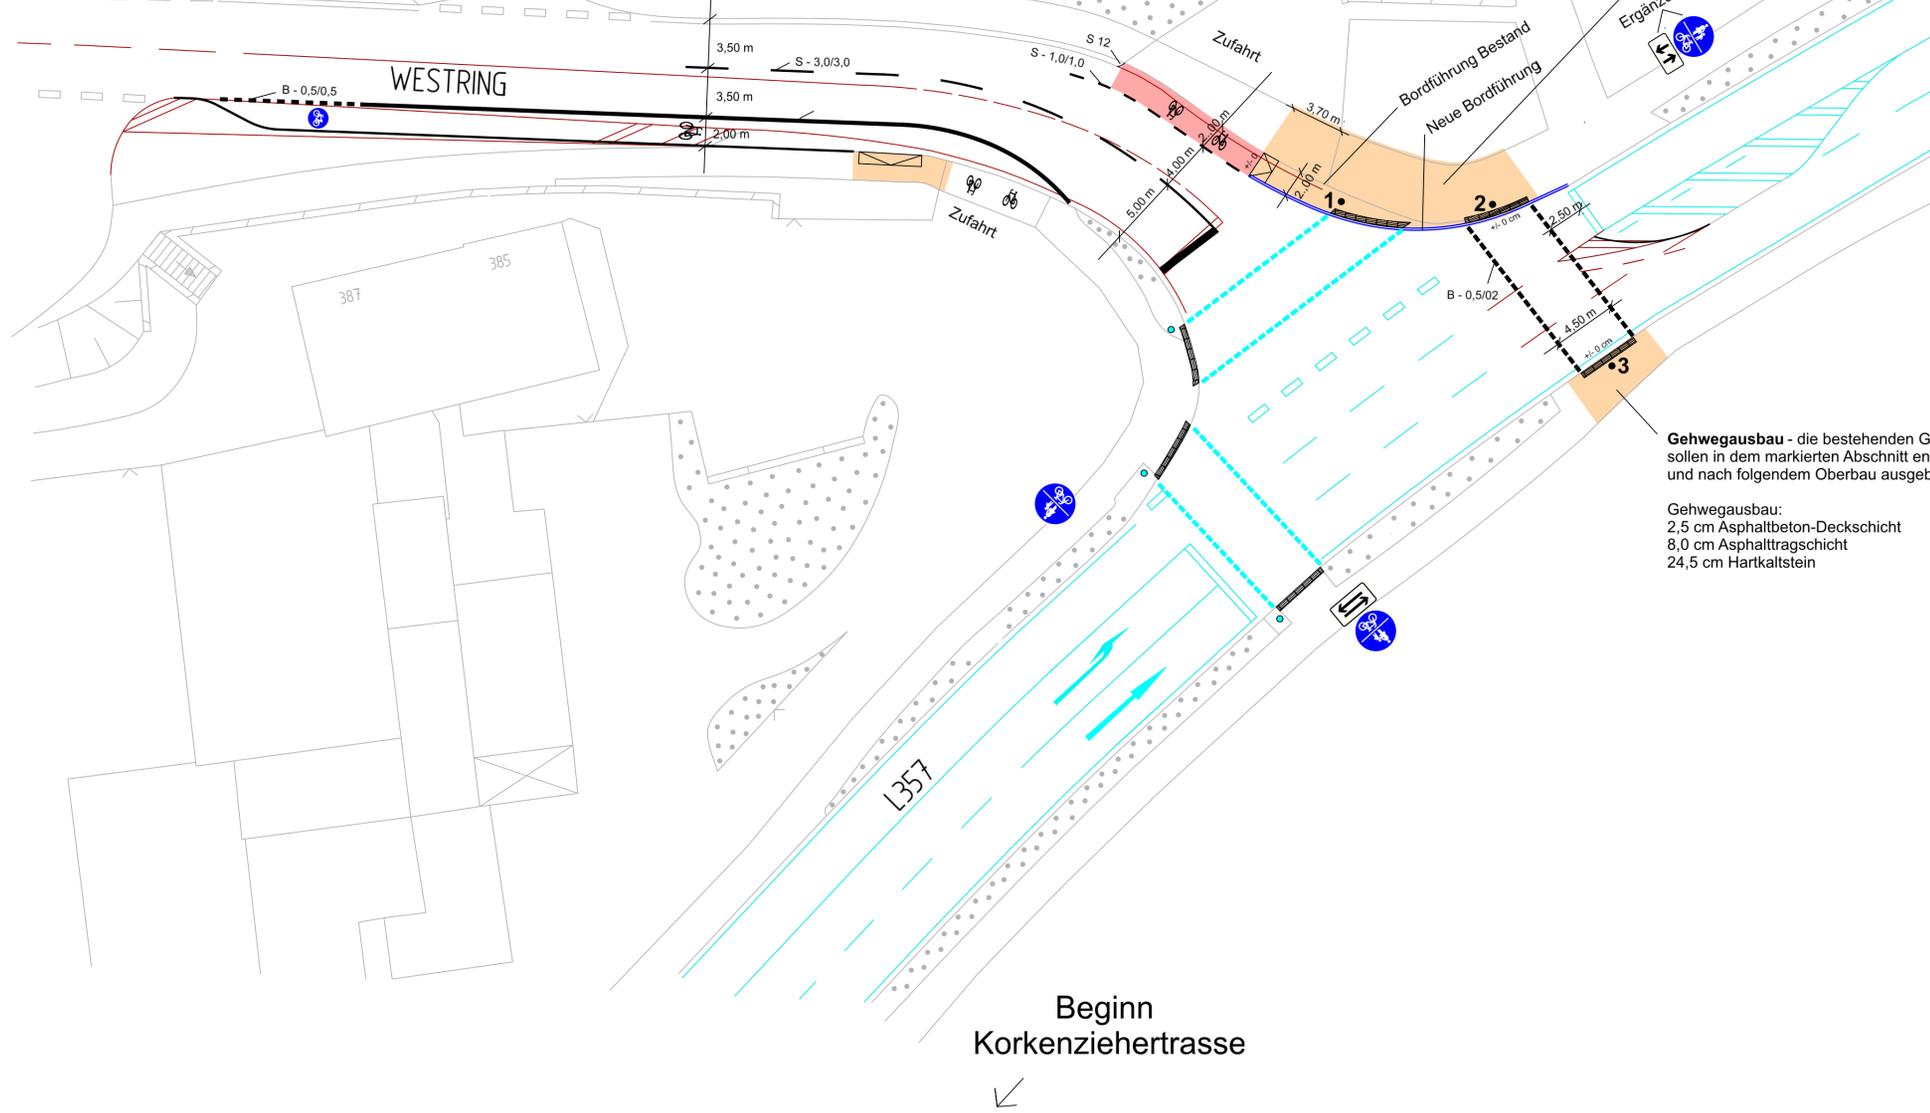


Bestand

Gehwegaufweitung - die bestehenden Grünflächen sollen in dem markierten Abschnitt entfernt und nach folgendem Oberbau ausgebaut werden

Gehwegausbau:
2,5 cm Asphaltbeton-Deckschicht
8,0 cm Asphalttragschicht
24,5 cm Hartkaltstein

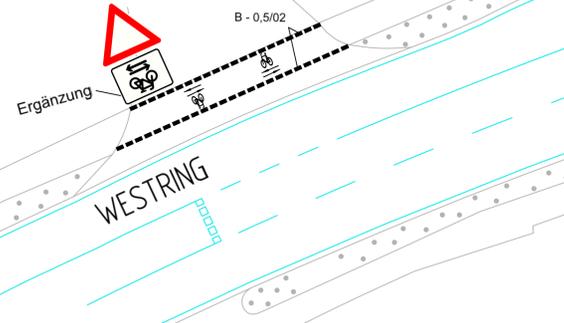

	Markierung Bestand
	Markierung neu
	Demarkierung
	neue Bordführung
	1./ 2. neuer Standort von bestehendem LZA-Mast 3. neuer LZA-Mast (Streuscheibe mit Fußgänger- und Radverkehrssymbol)
	Sperrfeld - Rippenplatten

Index	Änderung	Datum	erstellt	gesehen

Planverfasser:	bearbeitet/erstellt:
	29.07.2020 / gesehen: 29.07.2020 /

Bauherr:	bearbeitet/erstellt:
 Ressort Straßen und Verkehr Abteilung 104.5 - Straßen- und Verkehrsplanung Stadt Wuppertal, Johannes-Rau-Platz 1, 42275 Wuppertal	29.07.2020 / Friese gesehen: 29.07.2020 / 29.07.2020 / Stüben-Lierzer

Ausfertigung: (...) Anlage: (...)

Geschäftsbereich 1 - Stadtentwicklung, Bauen, Verkehr, Umwelt Ressort Straßen und Verkehr		
Abteilung 104.5 Zur Ausführung genehmigt	Abteilung 104.11 Die vorbeschriebene Maßnahme wird hiermit gem. § 45 (3) SVO angeordnet. Ich bitte die Maßnahme nach § 45 (5) SVO zu veranlassen. an 104. ... M.i.B. um Rückmeldung des Ausführungsdatums	Abteilung 104.3 Die vorbeschriebene Maßnahme wird hiermit gem. § 45 (3) SVO angeordnet. Ich bitte die Maßnahme nach § 45 (5) SVO zu veranlassen. an 104. ... M.i.B. um Rückmeldung des Ausführungsdatums
Wuppertal, den	Wuppertal, den	Wuppertal, den

Projekt: Westring/ L357	
Optimierung der Fußgänger- und Radverkehrsführung	
Planart: Lageplan	Maßstab: 1:250
Bemerkung: Hier Bemerkungstext, ein externes Logo oder löschen	Weitergabe sowie Vervielfältigung dieser Unterlagen Verwertung und Mitteilung ihres Inhalts ist nicht gestattet, soweit nicht ausdrücklich zugestimmt. Zweifelsfragen verpflichten zu Schadensersatz. Alle Rechte vorbehalten.
Geodätische Grundlagen: Lagefestpunktfeld: Netz 77 Höhenfestpunktfeld: NNH-Höher	Auftragsnummer 102.01 123456 / 08 W - 783/11