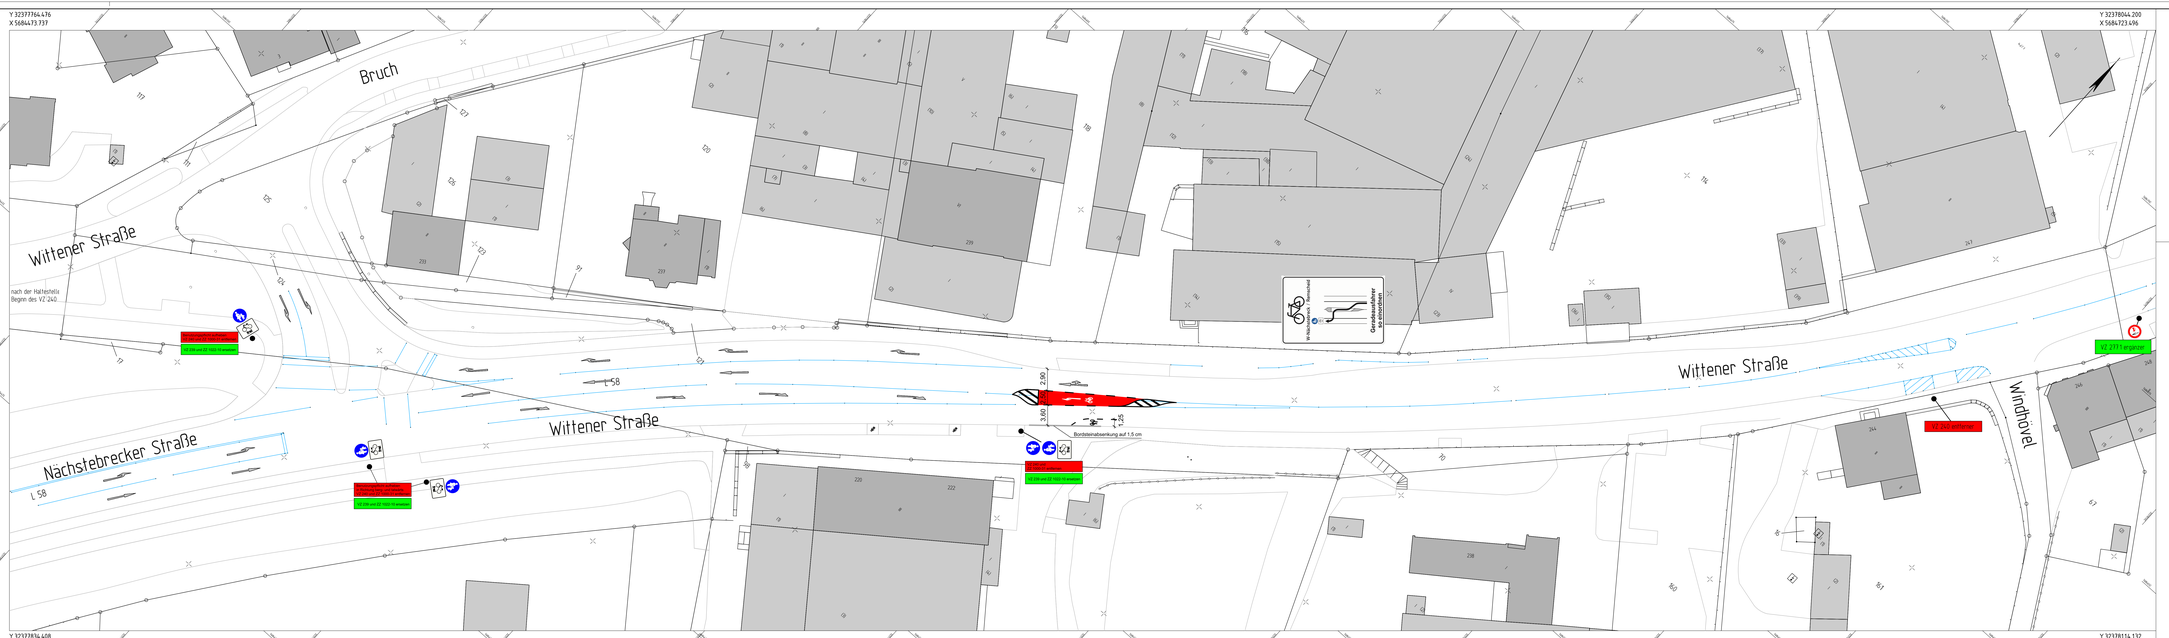

Legende:

rote Flächenmarkierung

Index	Änderung	Datum	erstellt	geprüft

Planverfasser

Stadtentwässerung
vo.im 2020 /
geprüft:
vo.im 2020 /

Stadtentwässerung
vo.im 2020 /
geprüft:
vo.im 2020 /

Planfertiger

Wuppertal

Ressort Straßen und Verkehr
Abteilung 104.5 Straßenbau und Verkehrstechnik
Stadt Wuppertal · Johannes-Rau-Platz 1 · 42275 Wuppertal

Stadtentwässerung
08.2020 / Wieder / Brüggemann
geprüft:
vo.im 2020 / Fr. Stüben-Lasner
geprüft:
vo.im 2020 / Dr. Belz

Ausfertigung: (...)

Anlage: (...)

Geschäftsbereich 1 - Stadtgrün, Mobilität, Umwelt und Geodaten
Ressort Straßen und Verkehr

Abteilung 104.5	Abteilung 104.17	Abteilung 104.3
Zur Ausführung genehmigt	Abteilung 104.17 Die vorbeschriebene Maßnahme wird hiermit gem. § 45 (6) StVO angeordnet. Es tritt die Straßenbau-Vpo § 45 (6) StVO in Kraft. Wuppertal, den Im Auftrag Zur Ausführung des Ausführungsplanes	
Wuppertal, den	Wuppertal, den	Wuppertal, den

Projekt:

Wittener Straße

*** Optimierung der Radverkehrsanlage ***

Plan: **Lageplan**

Maßstab: 1:250

Bemerkung: Hier Bemerkungstext, ein externes Logo oder Grafiken

Hinweis: Hinweis zum Verwendung des Plan: Urheber, Verpflichtung zur Erhaltung, Kopie, Weitergabe, Verwendung für Dritte, Haftungsausschluss, Verwendung ausschließlich zu Testzwecke, Urheberrechtsvermerk

Geodätische Grundlagen:
Lagebezug/Höhe: Netz 17
Katasteraktualität: Nrhk-Kötter

Auftragsnummer 1003.01
2001/48

O-3055/227