
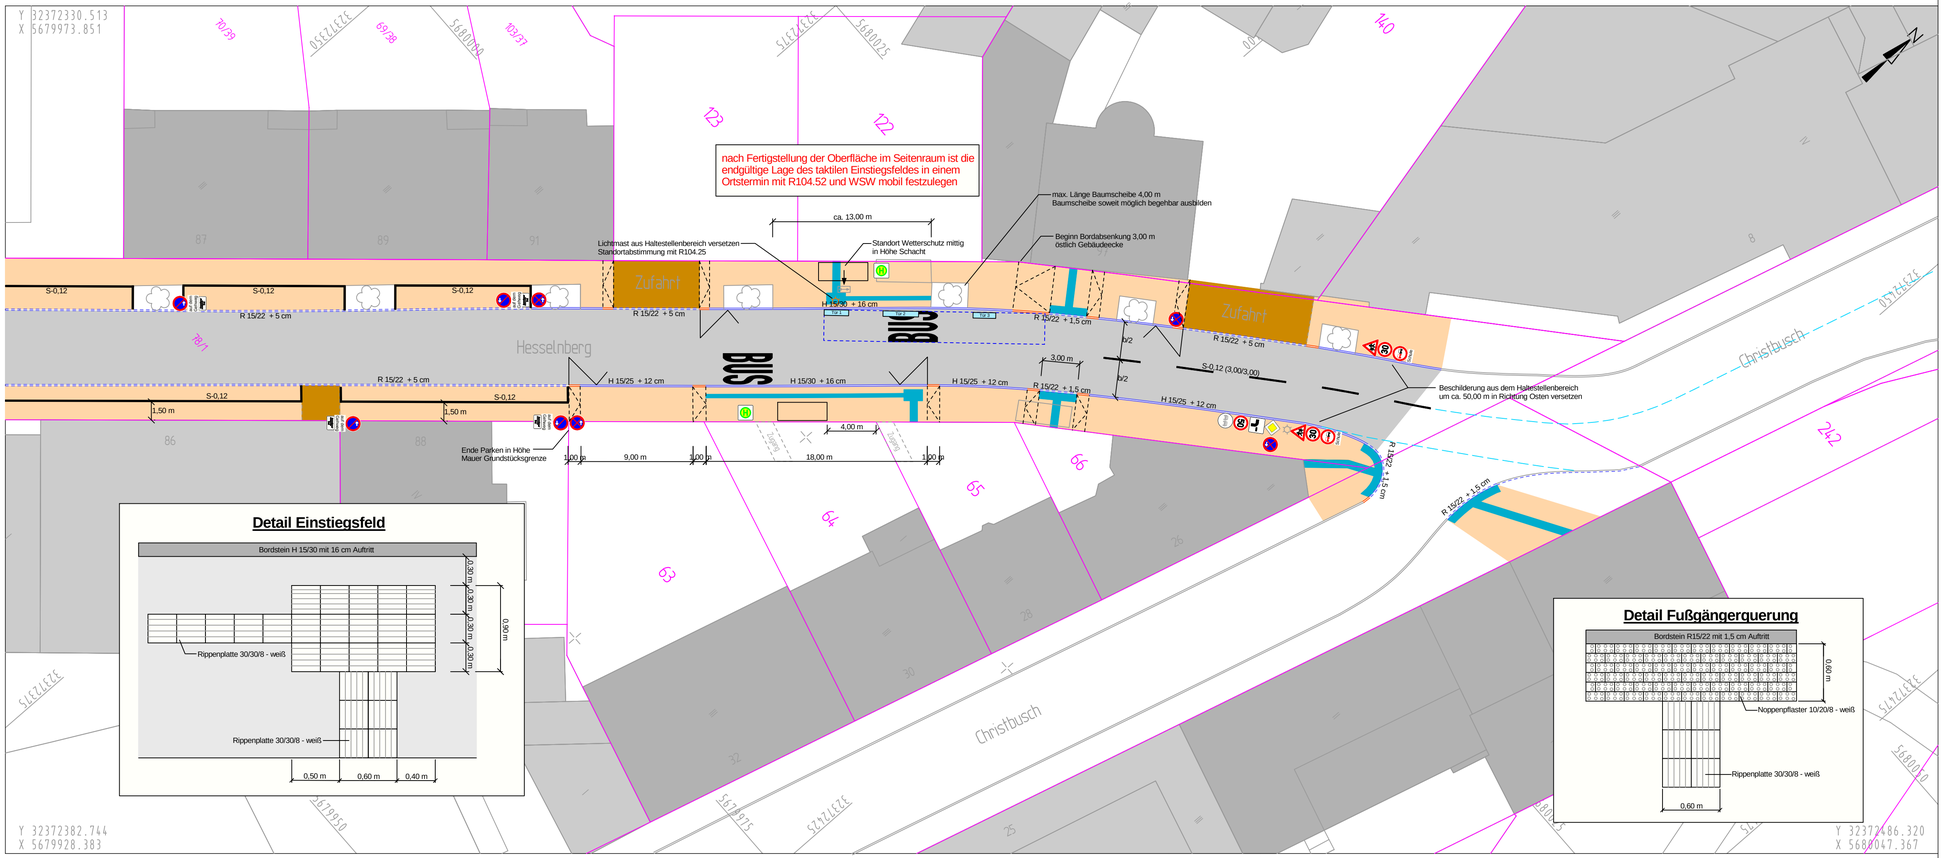


Detail Einstiegsfeld

Detail Fußgängerquerung

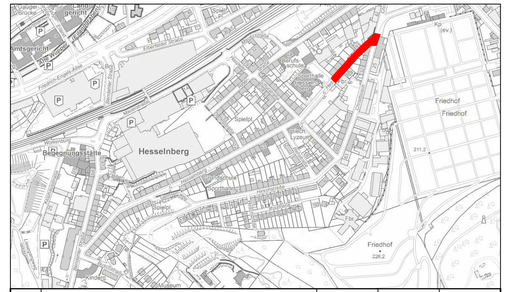

Index	Änderung	Datum	erstellt	gesehen

Bauherr:
Wuppertal
Ressort Straßen und Verkehr
Abteilung 104.5 - Straßen- und Verkehrsplanung
Stadt Wuppertal, Johannes-Rau-Platz 1, 42275 Wuppertal

bearbeitet/erstellt:
30.07.2021 / Golinski

gesehen: ..... / Stüben-Lierzer

gesehen: ..... / Dr. Betz

Ausfertigung: (....) Anlage: (....)

Geschäftsbereich 1 - Stadtgrün, Mobilität, Umwelt und Geodaten
Ressort Straßen und Verkehr

Abteilung 104.5
Zur Ausführung genehmigt:

Wuppertal, den .....

Abteilung 104.11
Anordnungs-Nr.: .....
Die vorbezeichnete Maßnahme wird hiermit gem. § 45 (3) StVO angeordnet.
ich bitte die Maßnahme nach § 45 (5) StVO zu veranlassen.

an 104. .....
M.d.B. um Rückmeldung des Ausführungsdatums

Wuppertal, den .....

Abteilung 104.3

Wuppertal, den .....

Projekt:
Hesselnberg

Planart:
Lageplan

Maßstab: 1:250

Bemerkung:
barrierefreier Ausbau
Haltestelle "Christbusch"

Weitergabe sowie Vervielfältigung dieser Unterlage, Verwertung und Mitteilung ihres Inhalts ist nicht gestattet, soweit nicht ausdrücklich zugestanden. Zuwiderhandlungen verpflichten zu Schadenersatz. Alle Rechte vorbehalten.

Geodätische Grundlagen: **Auftragsnummer 102.01**
Lagefestpunktfeld:
Höhenfestpunktfeld:

O-3158/11