**Baustelleneinrichtungsflächen**

| Bezeichnung | Flächenbedarf [m²] | Anmerkungen | Oberfläche | Gemarkung | Flur | Flurstück | Eigentum |
|---|---|---|---|---|---|---|---|
| BE 1 | 240 | BE für offene und geschlossene Sanierung | Gepflasterte Parkfläche | Barmen | 197 | 430 | städtisch |
| | | 1/3 Parkplatzfläche + Zufahrt | | | | | |
| BE 2 | 30 | BE für offene und geschlossene Sanierung | Fussweg, Teil Baufeld Kleinbaugrube | Barmen | 206 | 131 | städtisch |
| BE 3 | 140 | BE - Fläche für geschlossene Sanierung | Fussweg, Wassergebundene Decke | Barmen | 207 | 180 | städtisch |
| | | | | Barmen | 206 | 131 | städtisch |
| BE 4 | 70 | BE - Fläche für geschlossene Sanierung | Fussweg, Wassergebundene Decke | Barmen | 210 | 318 | privat |
| | | | | Barmen | 210 | 332 | städtisch |
| BE 5 | 180 | BE - Fläche für geschlossene Sanierung | Gepflasterter Weg | Barmen | 210 | 314 | privat |
| | | | | Barmen | 210 | 313 | privat |

**Sanierungslängen**

| Haltungsnummer | Rohrlänge [m] | Haltungslänge [m] |
|---|---|---|
| Haltung 1 | 68,5 | 69,4 |
| Haltung 2 | 80,1 | 81,0 |
| Haltung 3 | 62,2 | 63,0 |
| Haltung 4 | 73,4 | 74,3 |
| Haltung 5 | 63,6 | 64,4 |
| Haltung 6 | 39,3 | 40,1 |
| Haltung 7 | 63,6 | 64,4 |
| Haltung 8 | 75,2 | 75,8 |
| Haltung 9 | 59,8 | 60,7 |
| Haltung 10 | 30,8 | 31,6 |
| Haltung 11 | 69,3 | 70,2 |
| Haltung 12 | 75,5 | 76,4 |
| Haltung 13 | 39,9 | 40,7 |
| Haltung 14 | 32,5 | 33,3 |
| Haltung 15 | 66,4 | 67,2 |
| Haltung 16 | 48,0 | 48,8 |
| Haltung 17 | 32,6 | 33,4 |
| Haltung 18 | 41,4 | 42,1 |
| Haltung 19 | 29,9 | 30,7 |
| Haltung 20 | 39,5 | 40,4 |
| | | |
| Haltung 21 | 31,8 | 33,2 |
| Haltung 22 | 39,7 | 40,4 |
| | | |
| Haltung 23 | 16,6 | 17,4 |
| **Gesamtlänge:** | **1179,6** | **1198,9** |

Legende:

Baustelleneinrichtungsflächen BE 1 - BE 5

Baufeld Kleinbaugrube

Offene Kanalsanierung

Geschlossene Kanalsanierung

Kanal wird wieder in Betrieb genommen
Keine Sanierungsarbeiten erforderlich

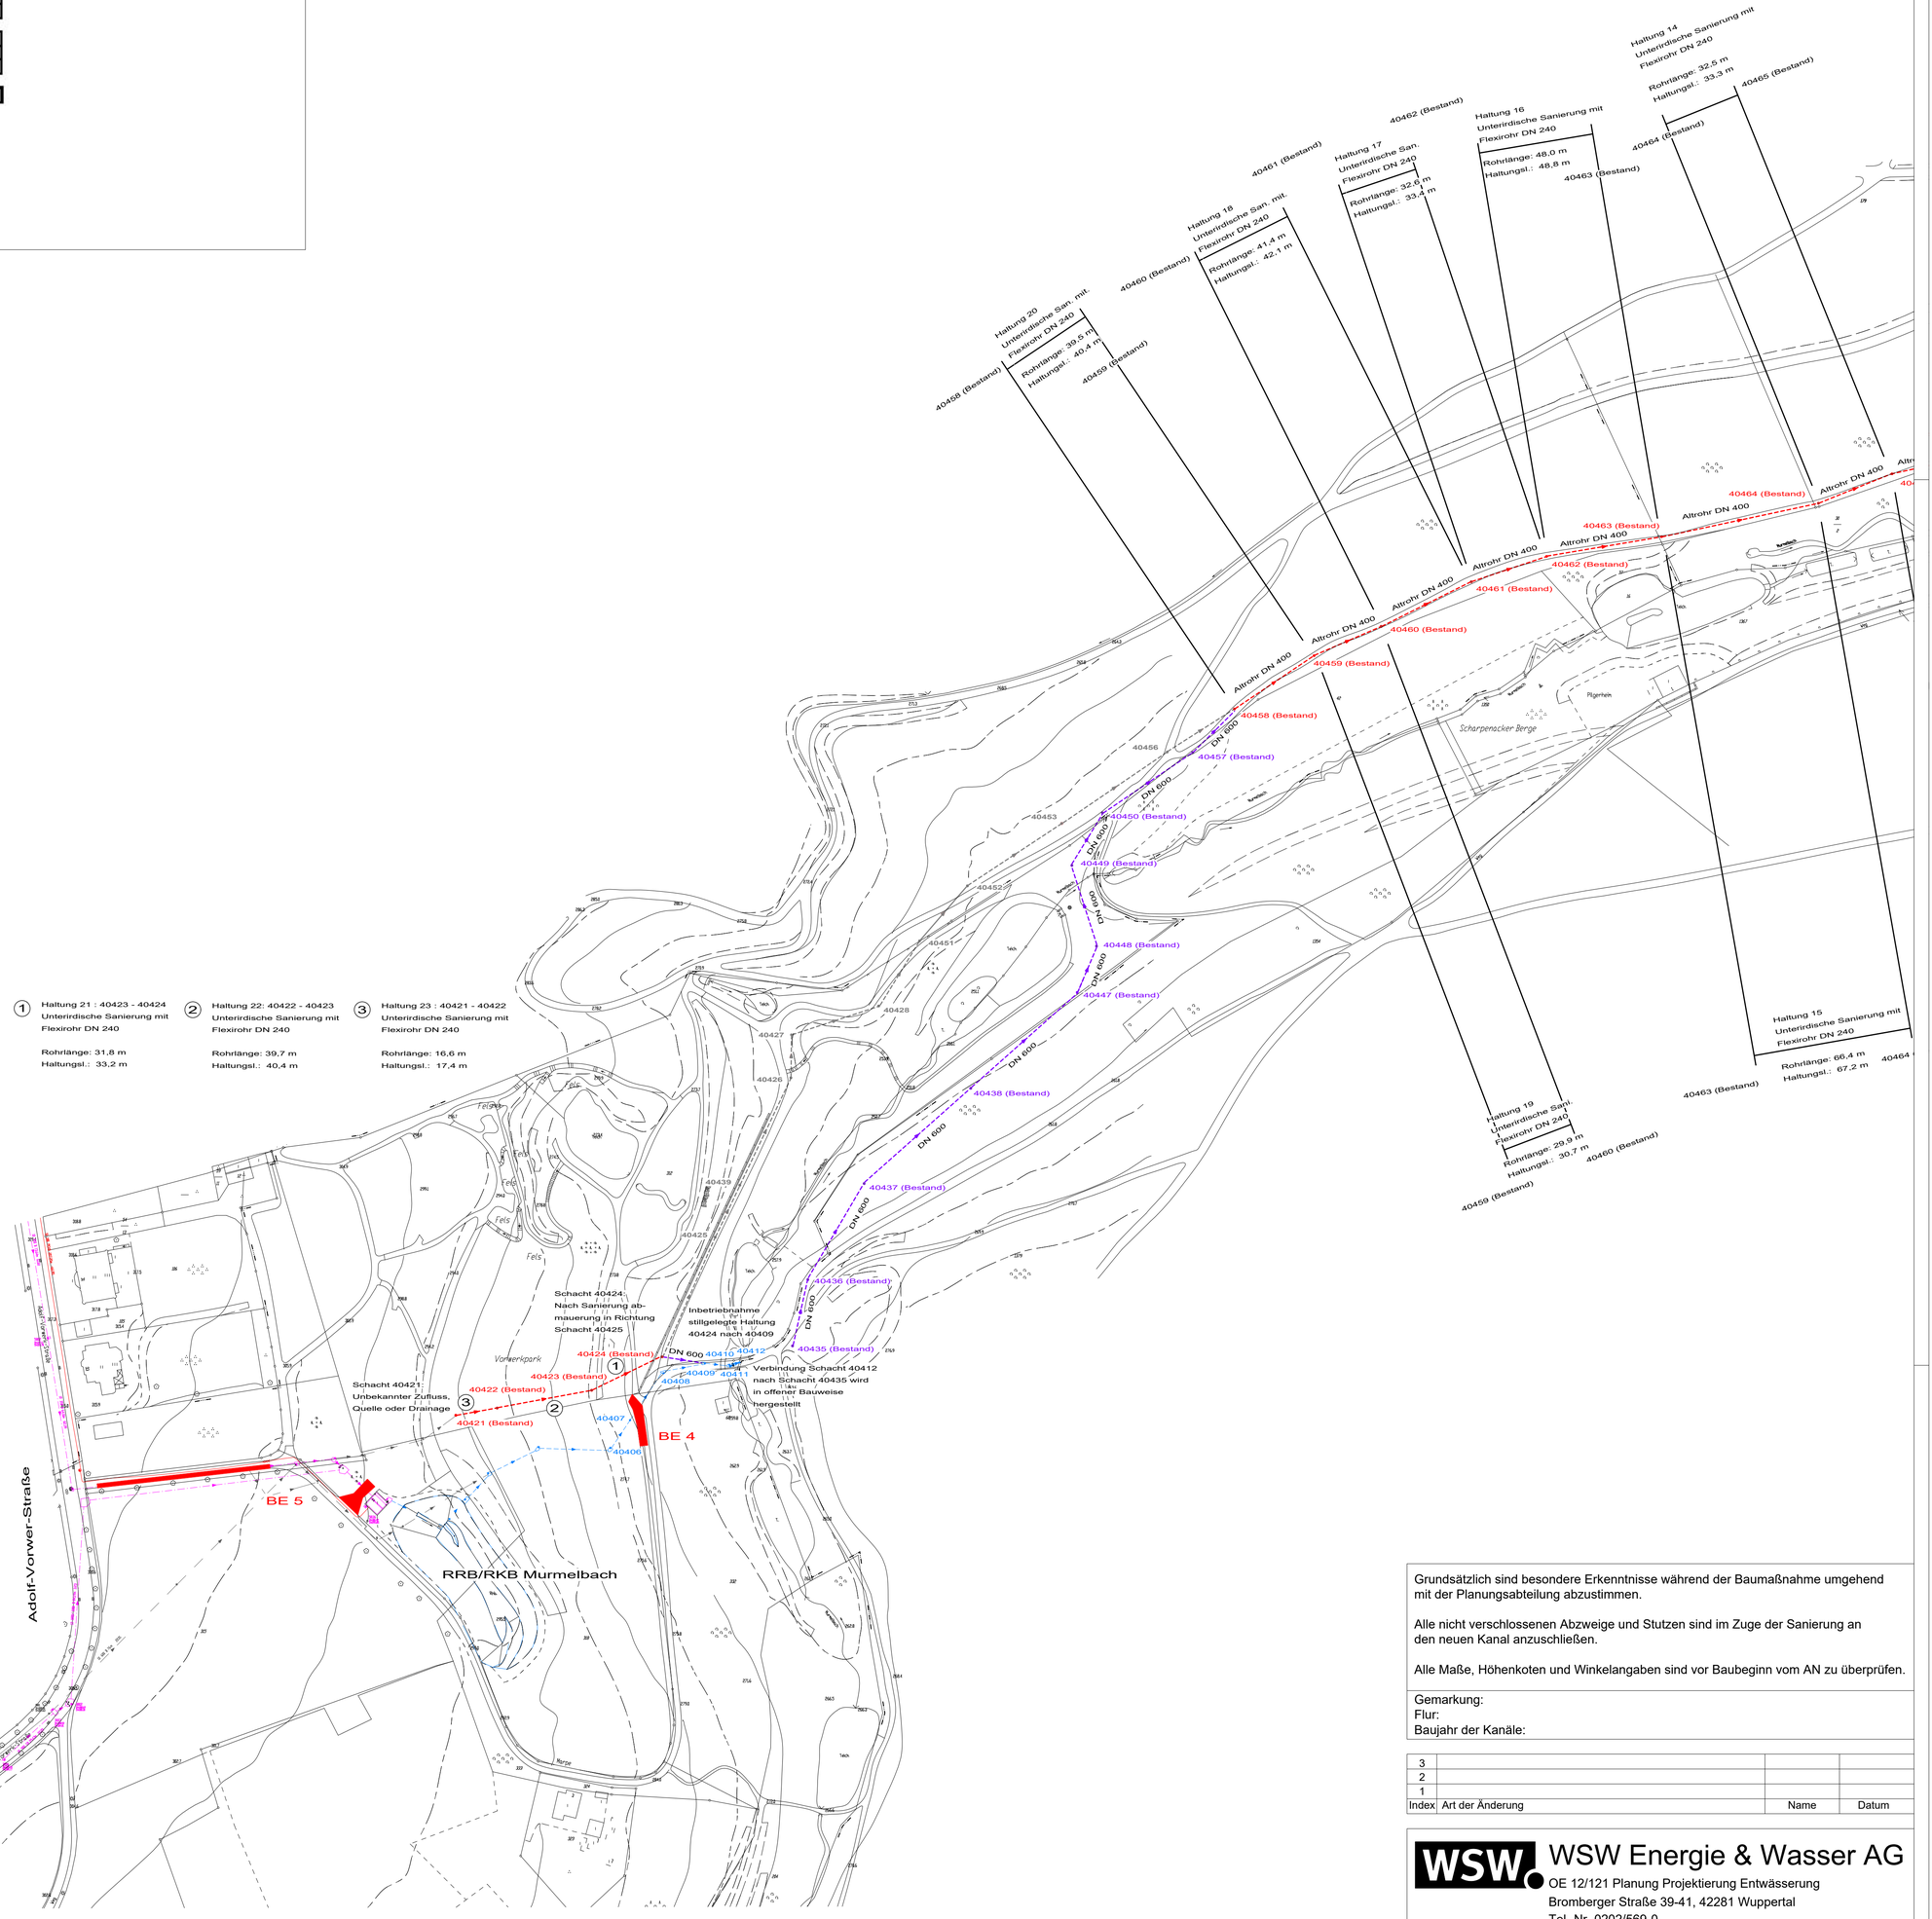


Grundsätzlich sind besondere Erkenntnisse während der Baumaßnahme umgehend mit der Planungsabteilung abzustimmen.

Alle nicht verschlossenen Abzweige und Stutzen sind im Zuge der Sanierung an den neuen Kanal anzuschließen.

Alle Maße, Höhenkoten und Winkelangaben sind vor Baubeginn vom AN zu überprüfen.

Gemarkung:
Flur:
Baujahr der Kanäle:

| Index | Art der Änderung | Name | Datum |
|---|---|---|---|
| 3 | | | |
| 2 | | | |
| 1 | | | |


WSW Energie & Wasser AG
OE 12/121 Planung Projektierung Entwässerung
Bromberger Straße 39-41, 42281 Wuppertal
Tel.-Nr. 0202/569-0


Maßnahme: Sanierung Murmelbachstraße

Darstellung: Entwurfsplan

Planart: Lageplan 2

| | | | |
|---|---|---|---|
| Projektverantwortliche(r): | Scheid | Maßstab: | 1 : 1250 |
| 08.07.2021 (Datum) | (Unterschrift) | Zeichner: | Scheid |
| Leitung 12/121: | Feisel | Lovion-Nr.: | |
| 08.07.2021 (Datum) | (Unterschrift) | Plan-Nr.: | 1 |