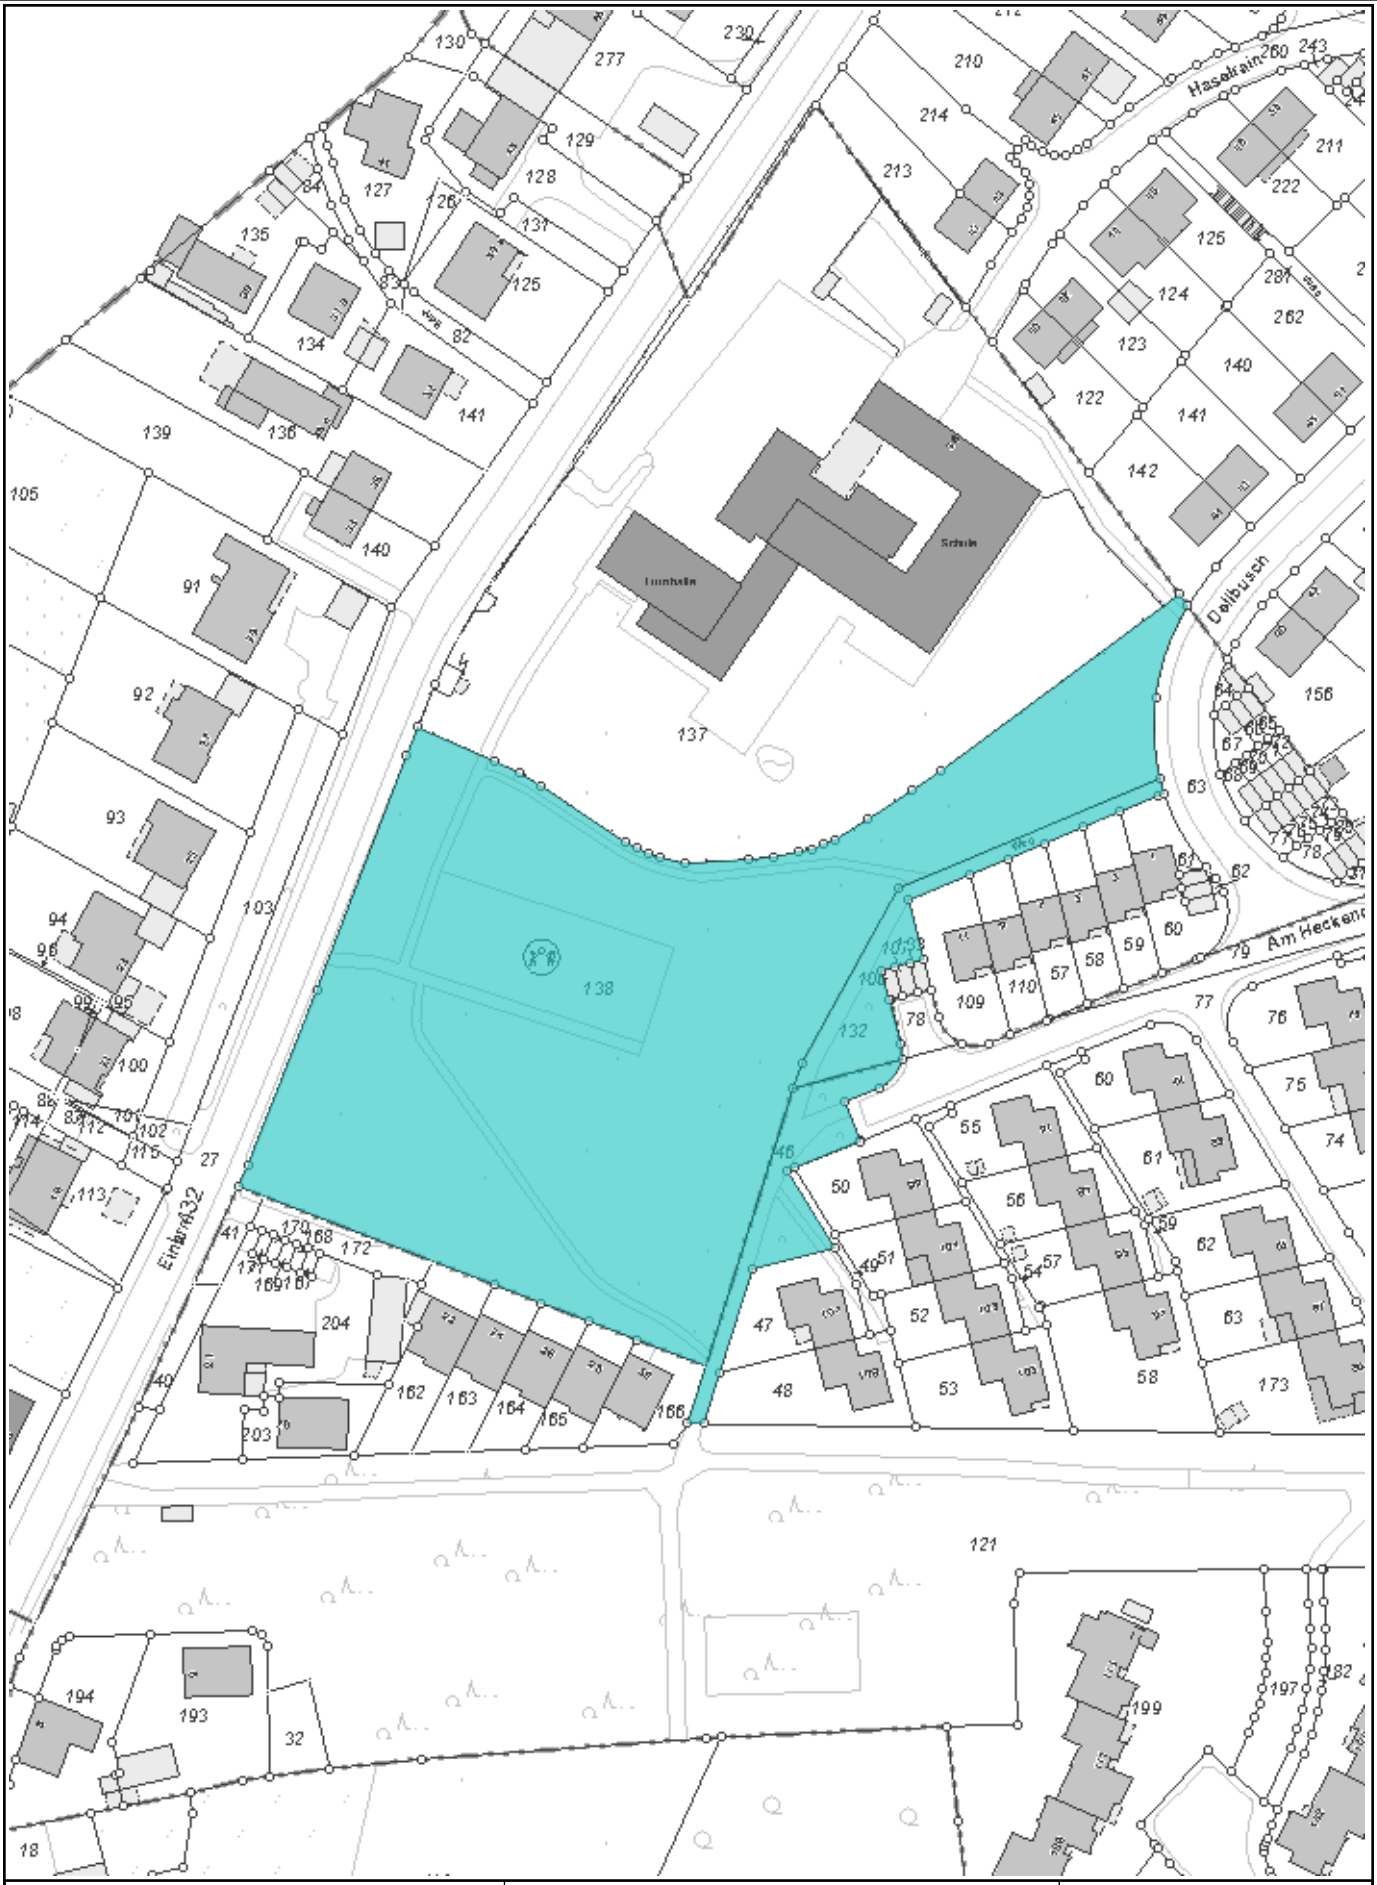


Herausgeber:
Stadt Wuppertal
Ressort Vermessung, Katasteramt und Geodaten

Lageplan Haselrain

Graß

Maßstab 1:1500

Erstellt am 05.07.2021

Dieser Ausdruck ist gesetzlich geschützt!

Vervielfältigungen, Umarbeiten, Veröffentlichungen oder die Weitergabe an Dritte nur mit Zustimmung des Herausgebers, ausgenommen Vervielfältigungen und Umarbeitungen zur innerbetrieblichen Verwendung bei Behörden oder zum eigenen Gebrauch.