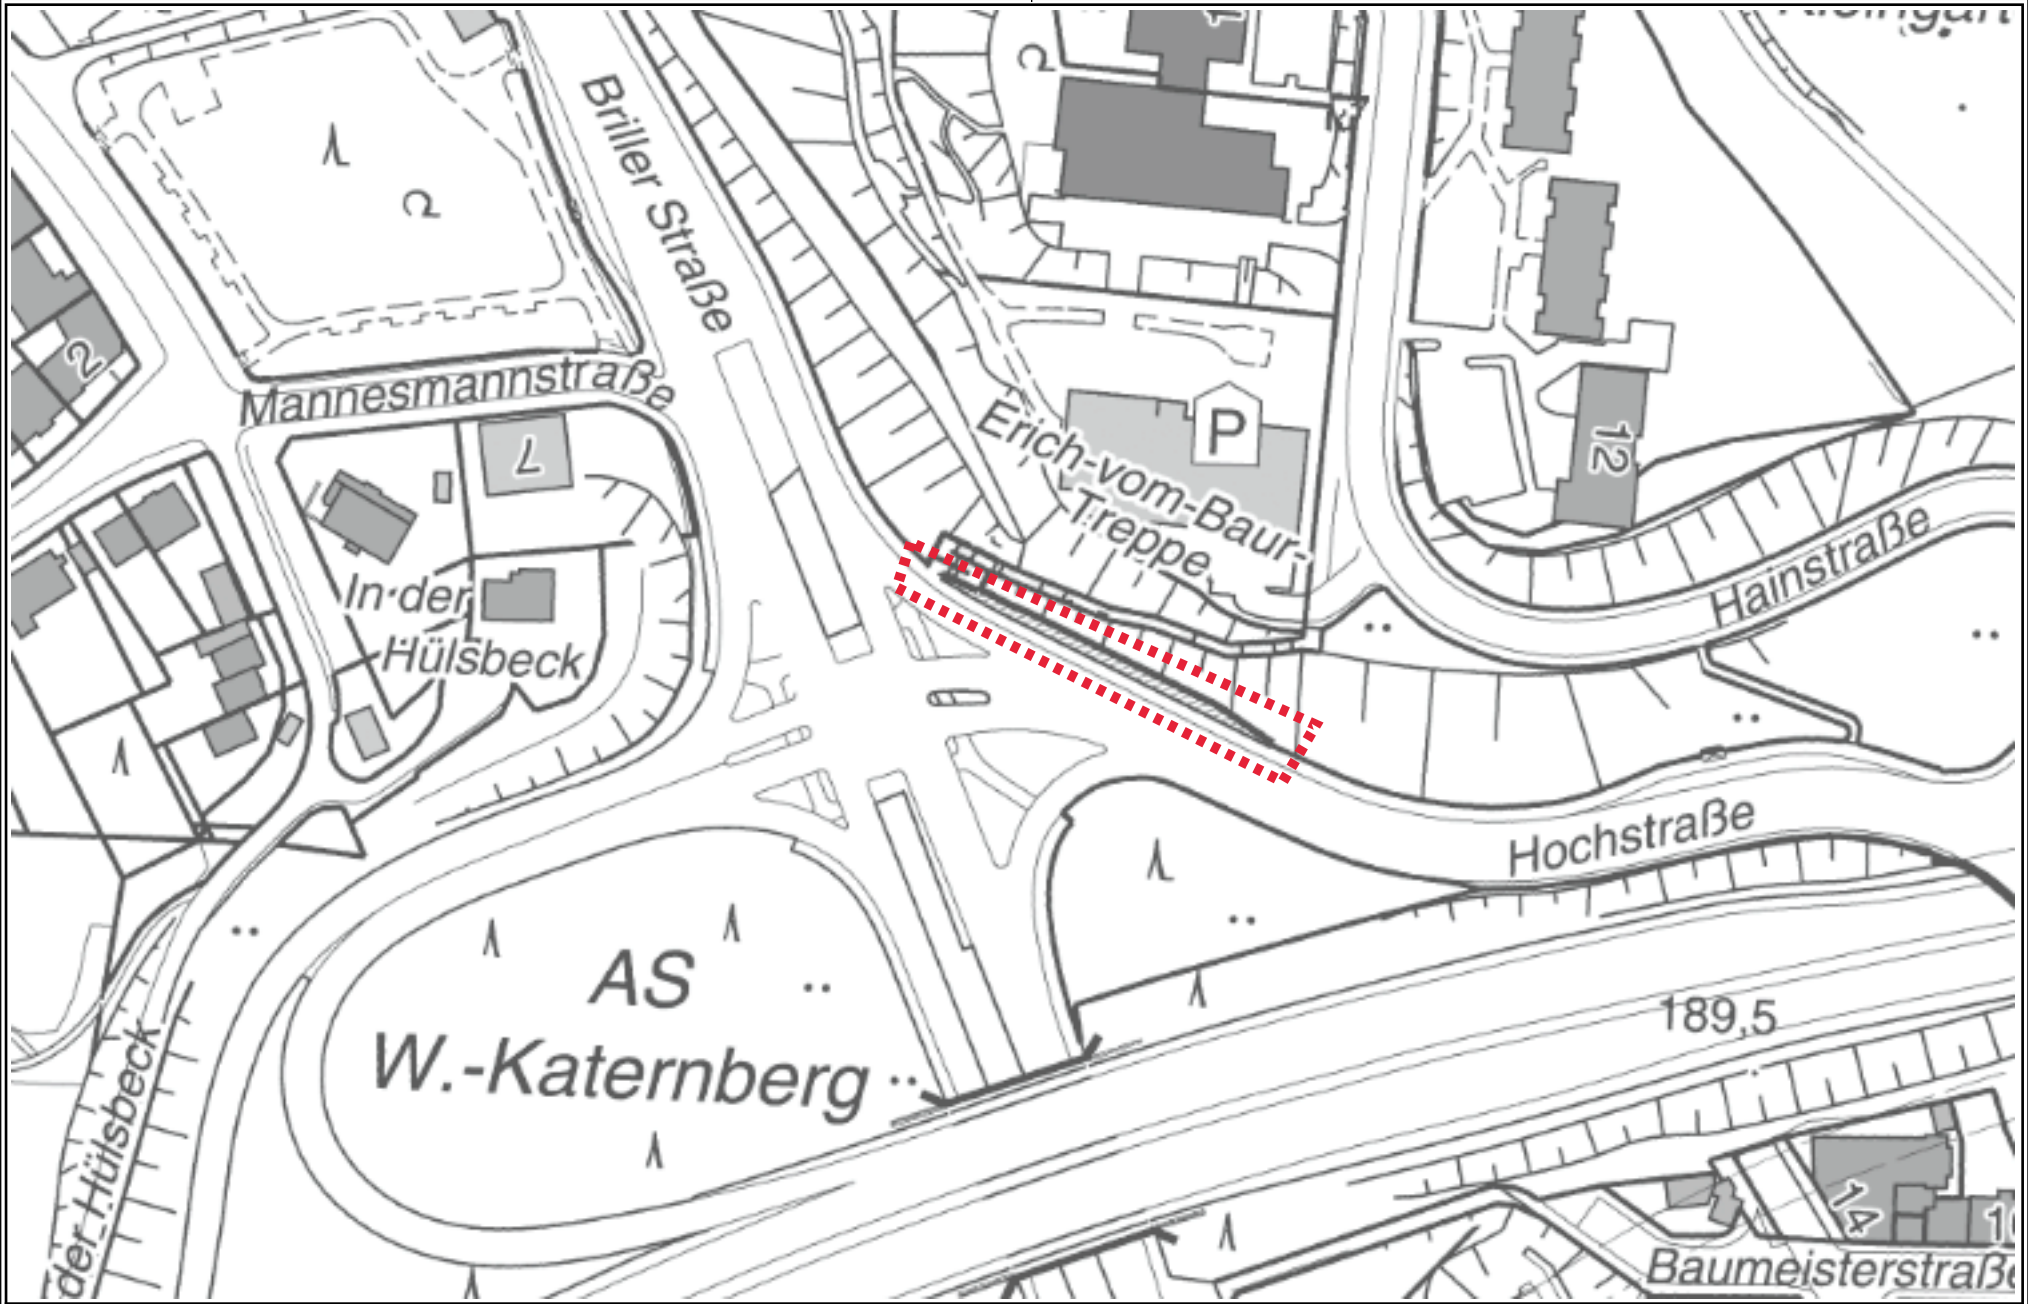


Herausgeber:
Stadt Wuppertal
Ressort Vermessung, Katasteramt und Geodaten

Lageplan Mauer Briller Kreuz

Arens

Maßstab 1:1500

Erstellt am 18.08.2022

Dieser Ausdruck ist gesetzlich geschützt!
Vervielfältigungen, Umarbeiten, Veröffentlichungen oder die Weitergabe an Dritte nur mit Zustimmung des Herausgebers, ausgenommen Vervielfältigungen und Umarbeitungen zur innerbetrieblichen Verwendung bei Behörden oder zum eigenen Gebrauch.