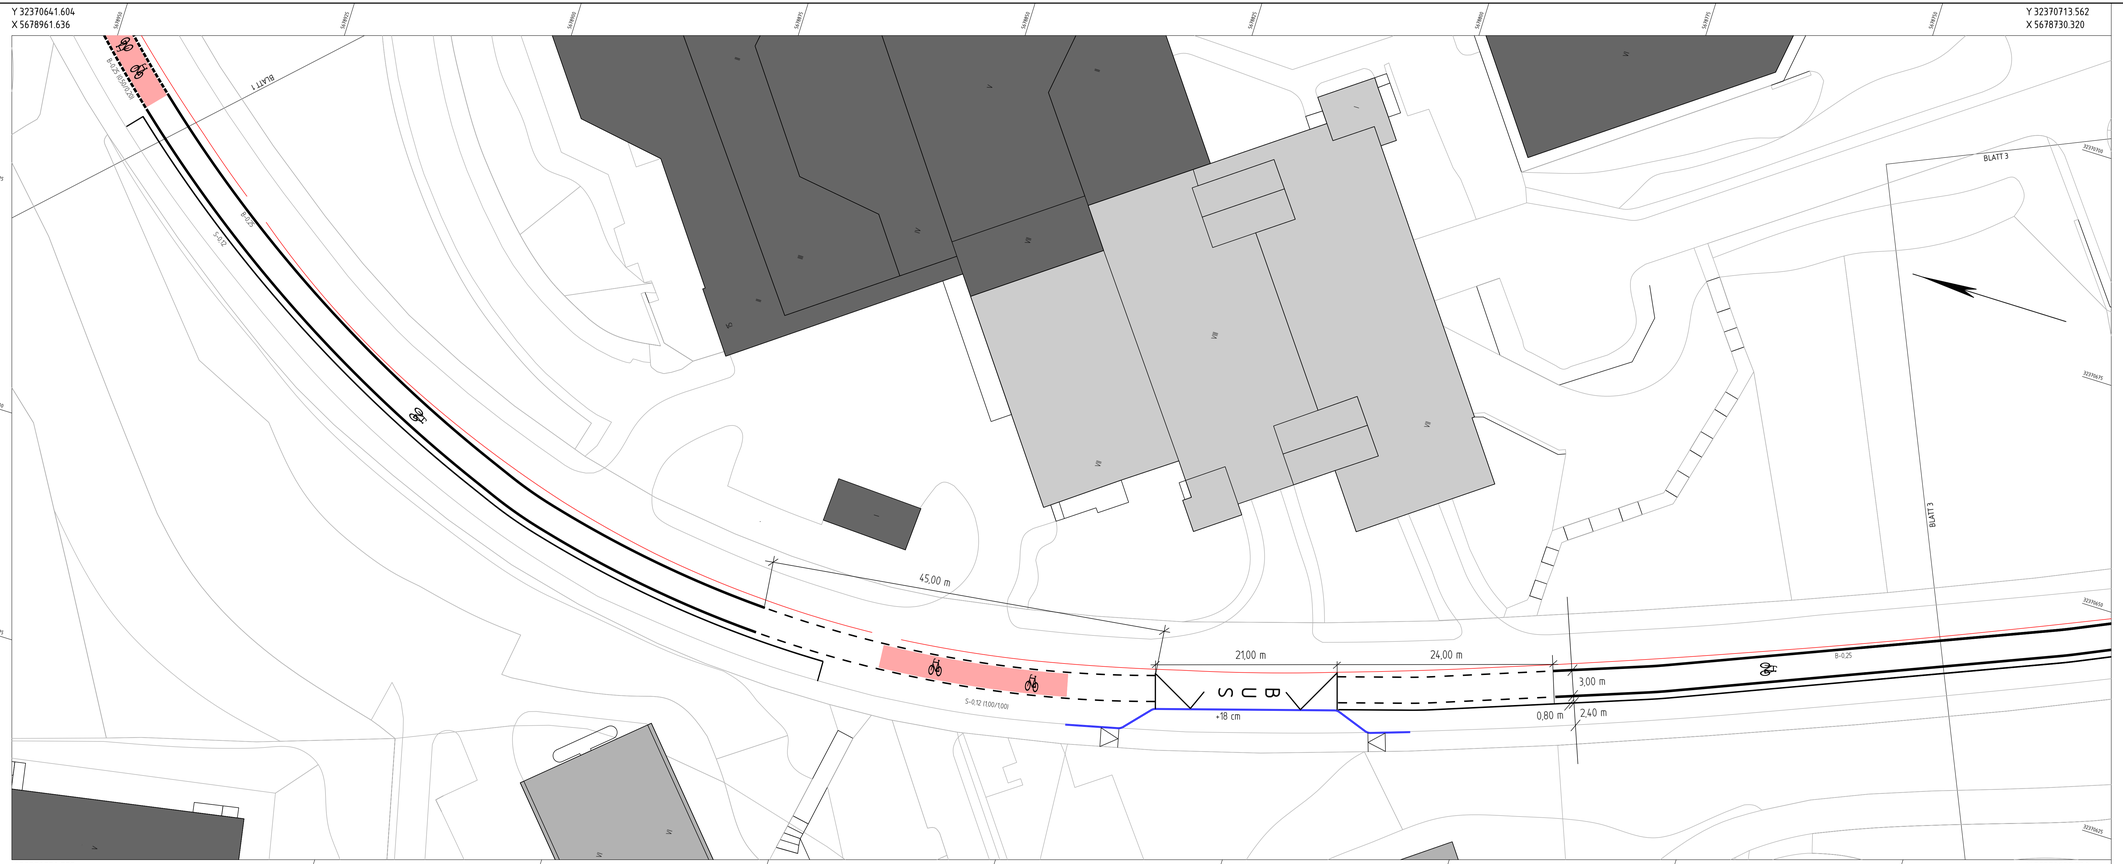


Legende

- Fahrbahnmarkierung Bestand
- Fahrbahnmarkierung neu
- Fahrbahnmarkierung demarkieren
- Flächenmarkierung rot
- neue Bordführung

Index	Änderung	Datum	erstellt	gesehen

Planverfasser:

bearbeitet/erstellt:

gesehen:

gesehen:

Bauherr:

Wuppertal

Ressort Straßen und Verkehr
Abteilung 104.5 - Straßen- und Verkehrsplanung
Stadt Wuppertal, Johannes-Rau-Platz 1, 42275 Wuppertal

bearbeitet/erstellt:
06.09.2022 / Friese

gesehen:
06.09.2022 / Fr. Stüben-Lierzer

gesehen:
06.09.2022 / Dr. Betz

Ausfertigung: (.....)

Anlage: (.....)

Geschäftsbereich 1 - Stadtgrün, Mobilität, Umwelt und Geodaten
Ressort Straßen und Verkehr

Abteilung 104.5	Abteilung 104.11	Abteilung 104.3
Zur Ausführung genehmigt:	Anordnung-Nr.: ..... Die vorbezeichnete Maßnahme wird hiermit gem. § 45 (3) StVO angeordnet. Ich bitte die Maßnahme nach § 45 (5) StVO zu veranlassen. an 104 ..... M.d.B. um Rückmeldung des Ausführungsdatums.	
Wuppertal, den	Wuppertal, den	Wuppertal, den .....

Projekt:

Oberer Grifflenberg - Max-Horkheimer-Straße
Radverkehrsführung

Planart:

Lageplan

Maßstab:

1:250

Bemerkung:

Weitergabe sowie Vervielfältigung dieser Unterlage, Verwertung und Mitteilung ihres Inhalts ist nicht gestattet, soweit nicht ausdrücklich zugestanden. Zuwiderhandlungen verpflichten zu Schadenersatz. Alle Rechte vorbehalten.

Geodätische Grundlagen:
Lagebezugssystem: Netz 77
Höhenbezugssystem: NHN-Höhen

Auftragsnummer 102.01

W-724/5