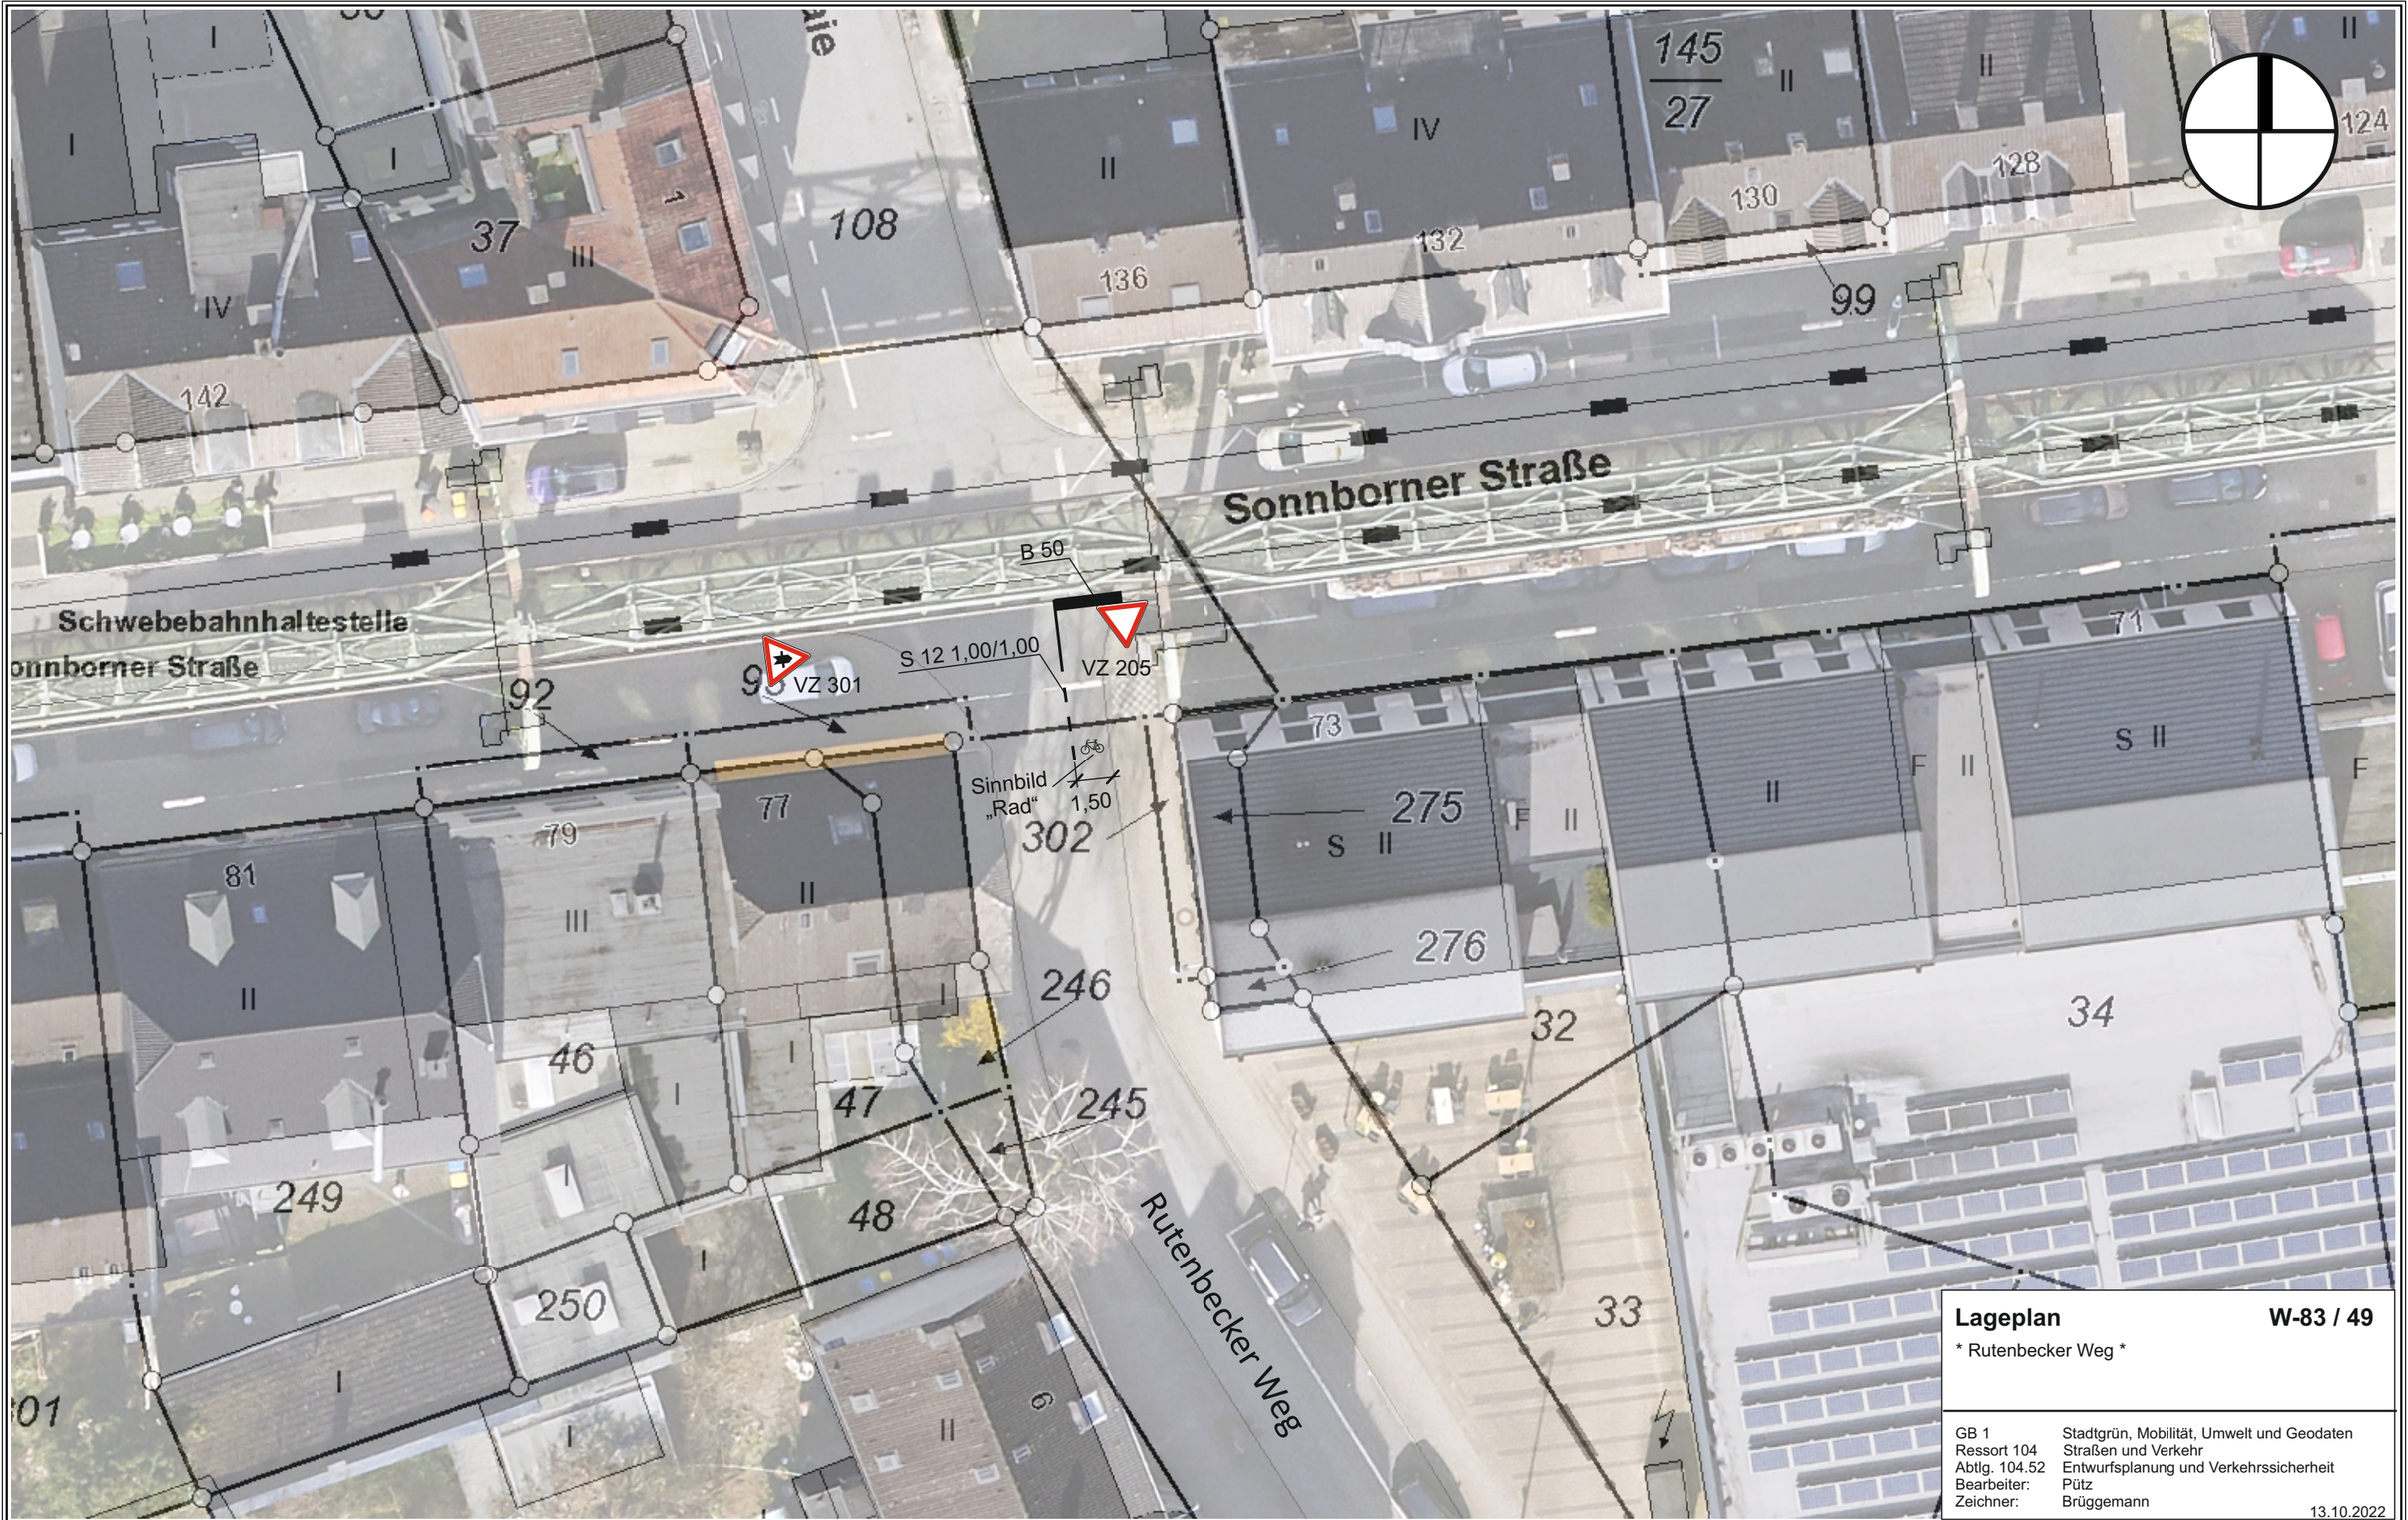


Lageplan **W-83 / 49**

* Rutenbecker Weg *

GB 1	Stadtgrün, Mobilität, Umwelt und Geodaten
Ressort 104	Straßen und Verkehr
Abtlg. 104.52	Entwurfsplanung und Verkehrssicherheit
Bearbeiter:	Pütz
Zeichner:	Brüggemann

13.10.2022

Herausgeber:
Stadt Wuppertal
Ressort Vermessung, Katasteramt und Geodaten

Rutenbecker Weg

Pütz

Maßstab 1:250

Erstellt am 13.10.2022

Dieser Ausdruck ist gesetzlich geschützt!
Vervielfältigungen, Umarbeiten, Veröffentlichungen oder die Weitergabe an Dritte nur mit Zustimmung des Herausgebers, ausgenommen Vervielfältigungen und Umarbeitungen zur innerbetrieblichen Verwendung bei Behörden oder zum eigenen Gebrauch.