
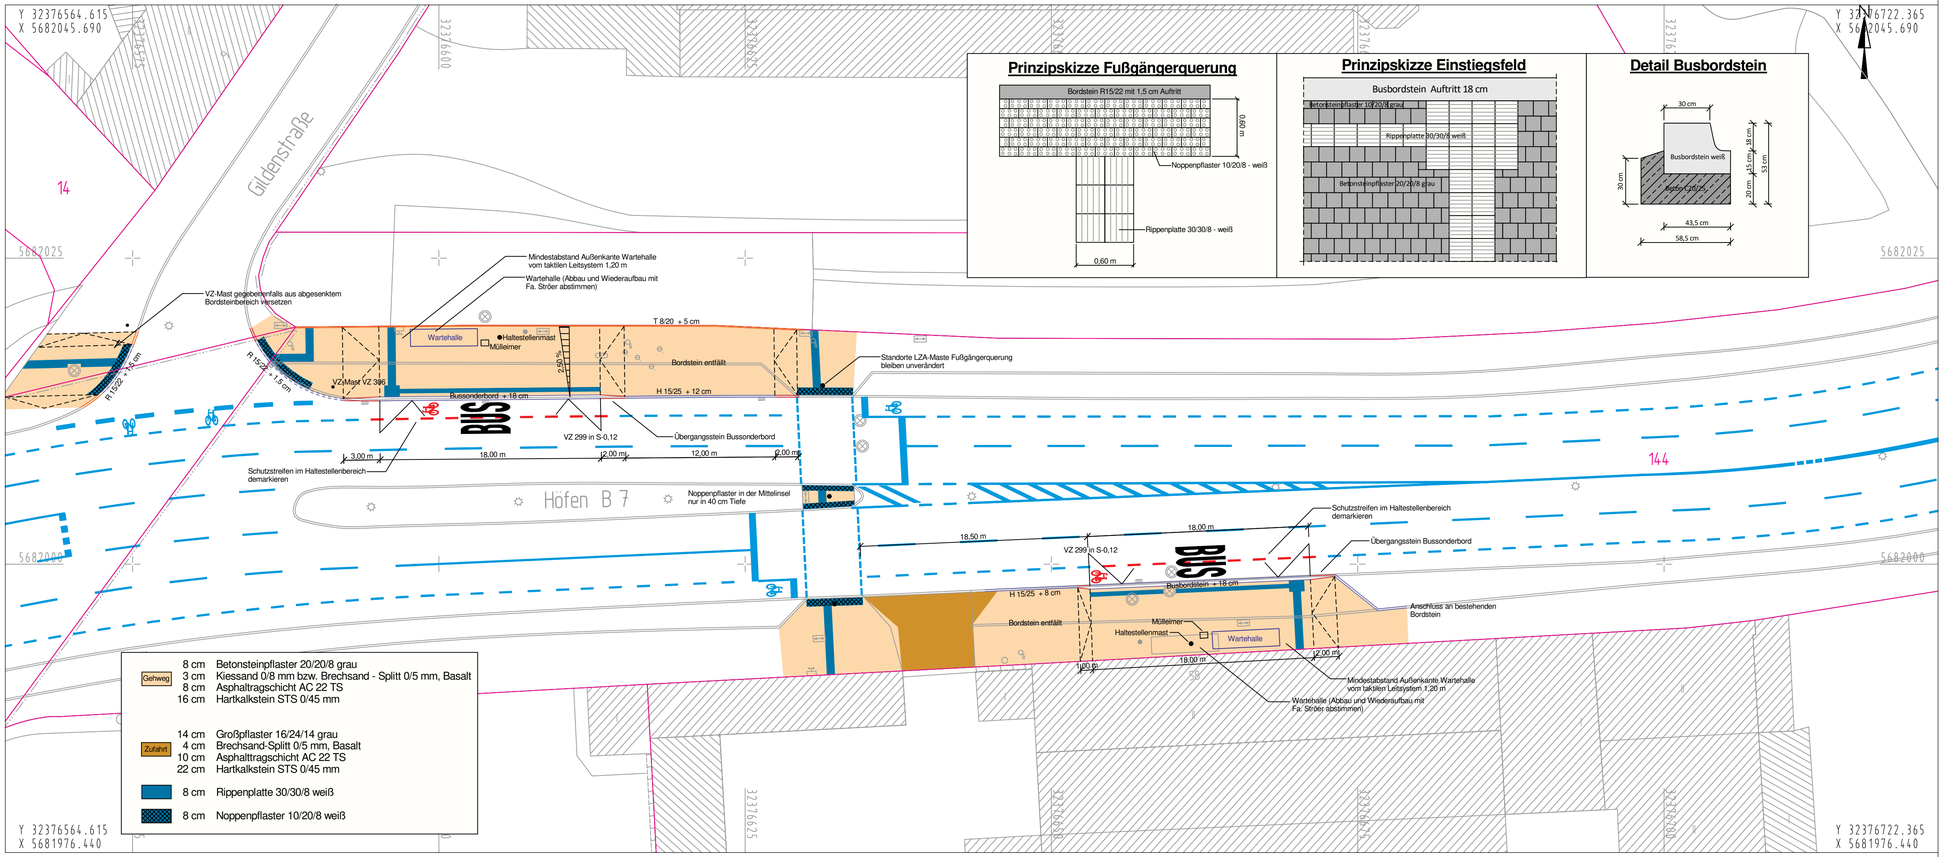


Prinzipskizze Fußgängerquerung

Prinzipskizze Einstiegsfeld

Detail Busbordstein

Gehweg		
	8 cm	Betonsteinpflaster 20/20/8 grau
	3 cm	Kiessand 0/8 mm bzw. Brechsand - Splitt 0/5 mm, Basalt
	8 cm	Asphalttragschicht AC 22 TS
	16 cm	Hartkalkstein STS 0/45 mm
Zufahrt		
	14 cm	Großpflaster 16/24/14 grau
	4 cm	Brechsand-Splitt 0/5 mm, Basalt
	10 cm	Asphalttragschicht AC 22 TS
	22 cm	Hartkalkstein STS 0/45 mm
	8 cm	Rippenplatte 30/30/8 weiß
	8 cm	Noppenpflaster 10/20/8 weiß

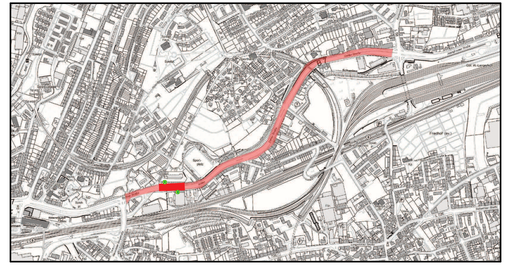

Index	Änderung	Datum	erstellt	gesehen

Bauherr:
Wuppertal
Ressort Straßen und Verkehr
Abteilung 104.5 - Straßen- und Verkehrsplanung
Stadt Wuppertal, Johannes-Rau-Platz 1, 42275 Wuppertal

bearbeitet/erstellt:
04.04.2022 / Golinski

gesehen: ..... / Stüben-Lierzer

gesehen: ..... / Dr. Betz

Ausfertigung: (....) Anlage: 6.3.

Geschäftsbereich 1 - Stadtentwicklung, Bauen, Verkehr, Umwelt
Ressort Straßen und Verkehr

Abteilung 104.5	Abteilung 104.11	Abteilung 104.3
Zur Ausführung genehmigt:	Anordnungs-Nr.: Die vorbezeichnete Maßnahme wird hiermit gem. § 45 (3) StVO angeordnet. ich bitte die Maßnahme nach § 45 (5) StVO zu veranlassen. an 104. ..... M.d.B. um Rückmeldung des Ausführungsdatums	
Wuppertal, den	Wuppertal, den	Wuppertal, den .....

Projekt:
Höfen

Planart:
Lageplan

Maßstab: 1:250

Bemerkung:
Haltestelle Gildenstraße
barrierefreier Ausbau

Weitergabe sowie Vervielfältigung dieser Unterlage, Verwertung und Mitteilung ihres Inhalts ist nicht gestattet, soweit nicht ausdrücklich zugestanden. Zuwiderhandlungen verpflichten zu Schadenersatz. Alle Rechte vorbehalten.

Geodätische Grundlagen: **Auftragsnummer 102.01**
Lagefestpunktfeld:
Höhenfestpunktfeld:

O-3134/1