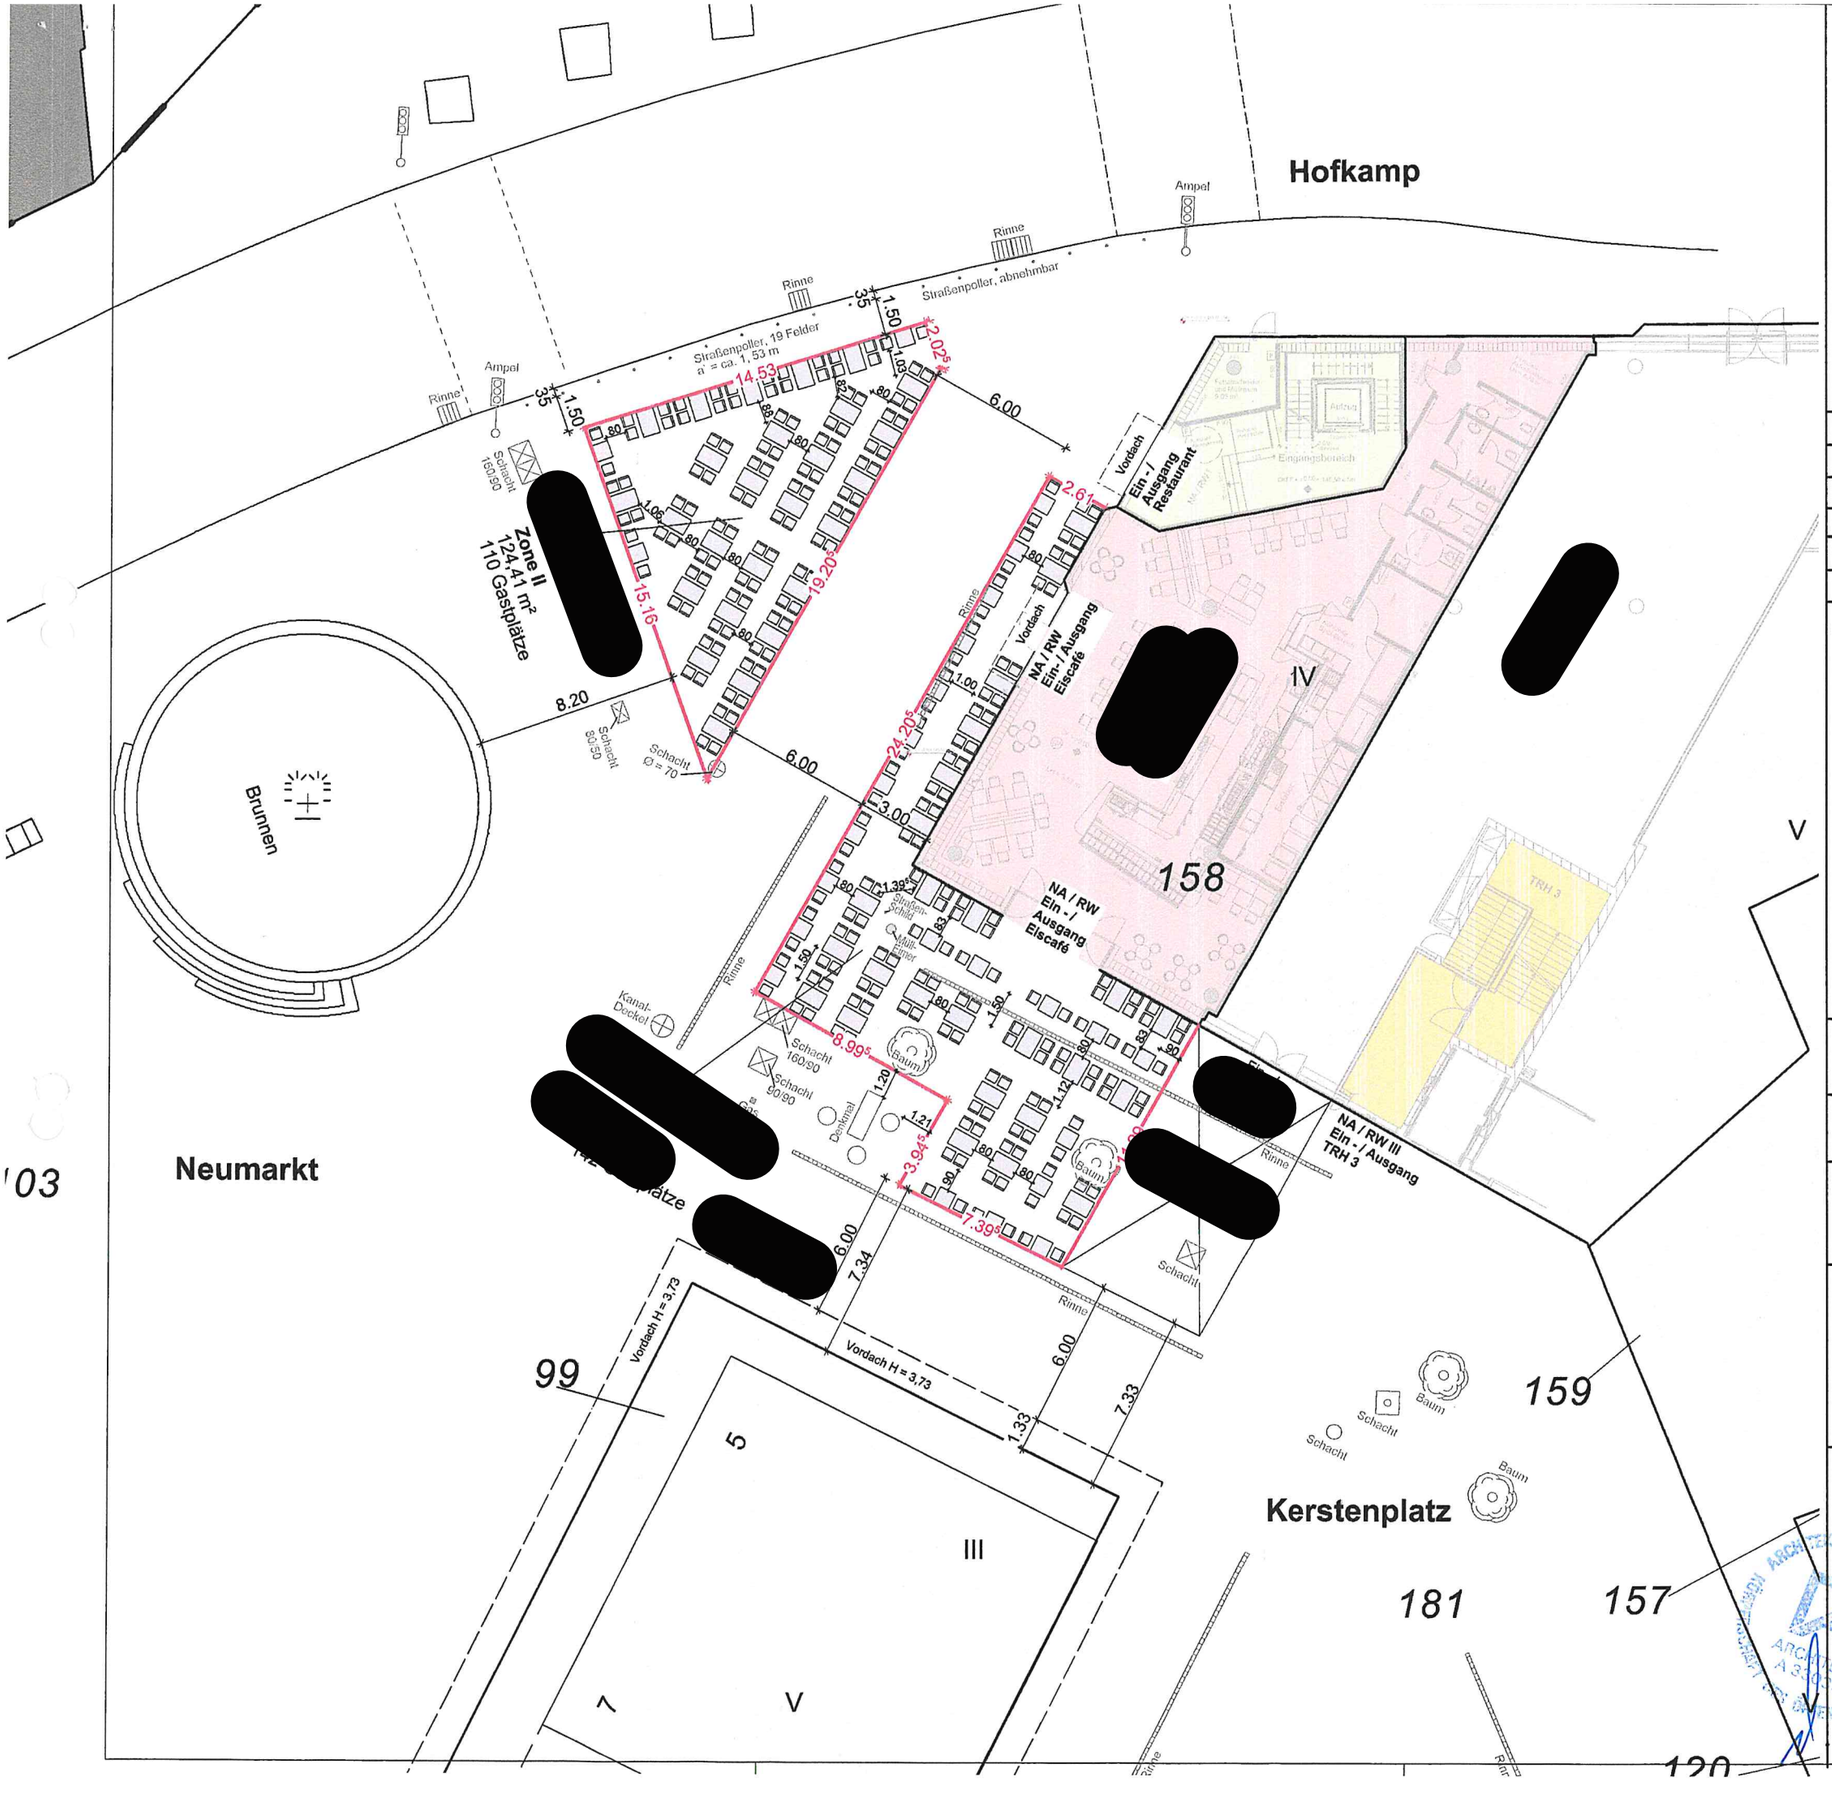


LEGENDE:

- Bestand
- Neu/geplant
- Abbruch
- Nachbarschaft
- Eingangsbereich zum Restaurant im 1. OG
- Eiscafé im EG
- Treppenhaus
- Verkehrsfläche Außengastronomie
- Bestuhlung Außengastronomie

Anzahl der Gastplätze:

Zone I: 142 Gastplätze
21 x 2 Personen = 42 Gastplätze
25 x 4 Personen = 100 Gastplätze

Zone II: 110 Gastplätz
3 x 2 Personen = 6 Gastplätze
26 x 4 Personen = 104 Gastplätze

Gesamt: 252 Gastplätze

Index	Datum	Änderung / Ergänzung
A	11.03.2019	Entwurf für den Lageplan erstellt
B	14.03.2019	Entwurf nach Aufmass angepasst
C	20.03.2019	Außengastronomie neu geplant
D	28.08.2019	Nach Absprache mit der Feuerwehr Außengastronomie angepasst
E	05.09.2019	Lageplan für den Antrag erstellt

Zeichnungsinhalt: Lageplan

Datum: 11.09.2019

Objekt: [redacted]

Maßstab: 1:250

Bauvorhaben: [redacted]

Antragsteller: [redacted]

Entwurfsverfasser

[redacted]

3-Eck Immobilien und Bau-Management GmbH