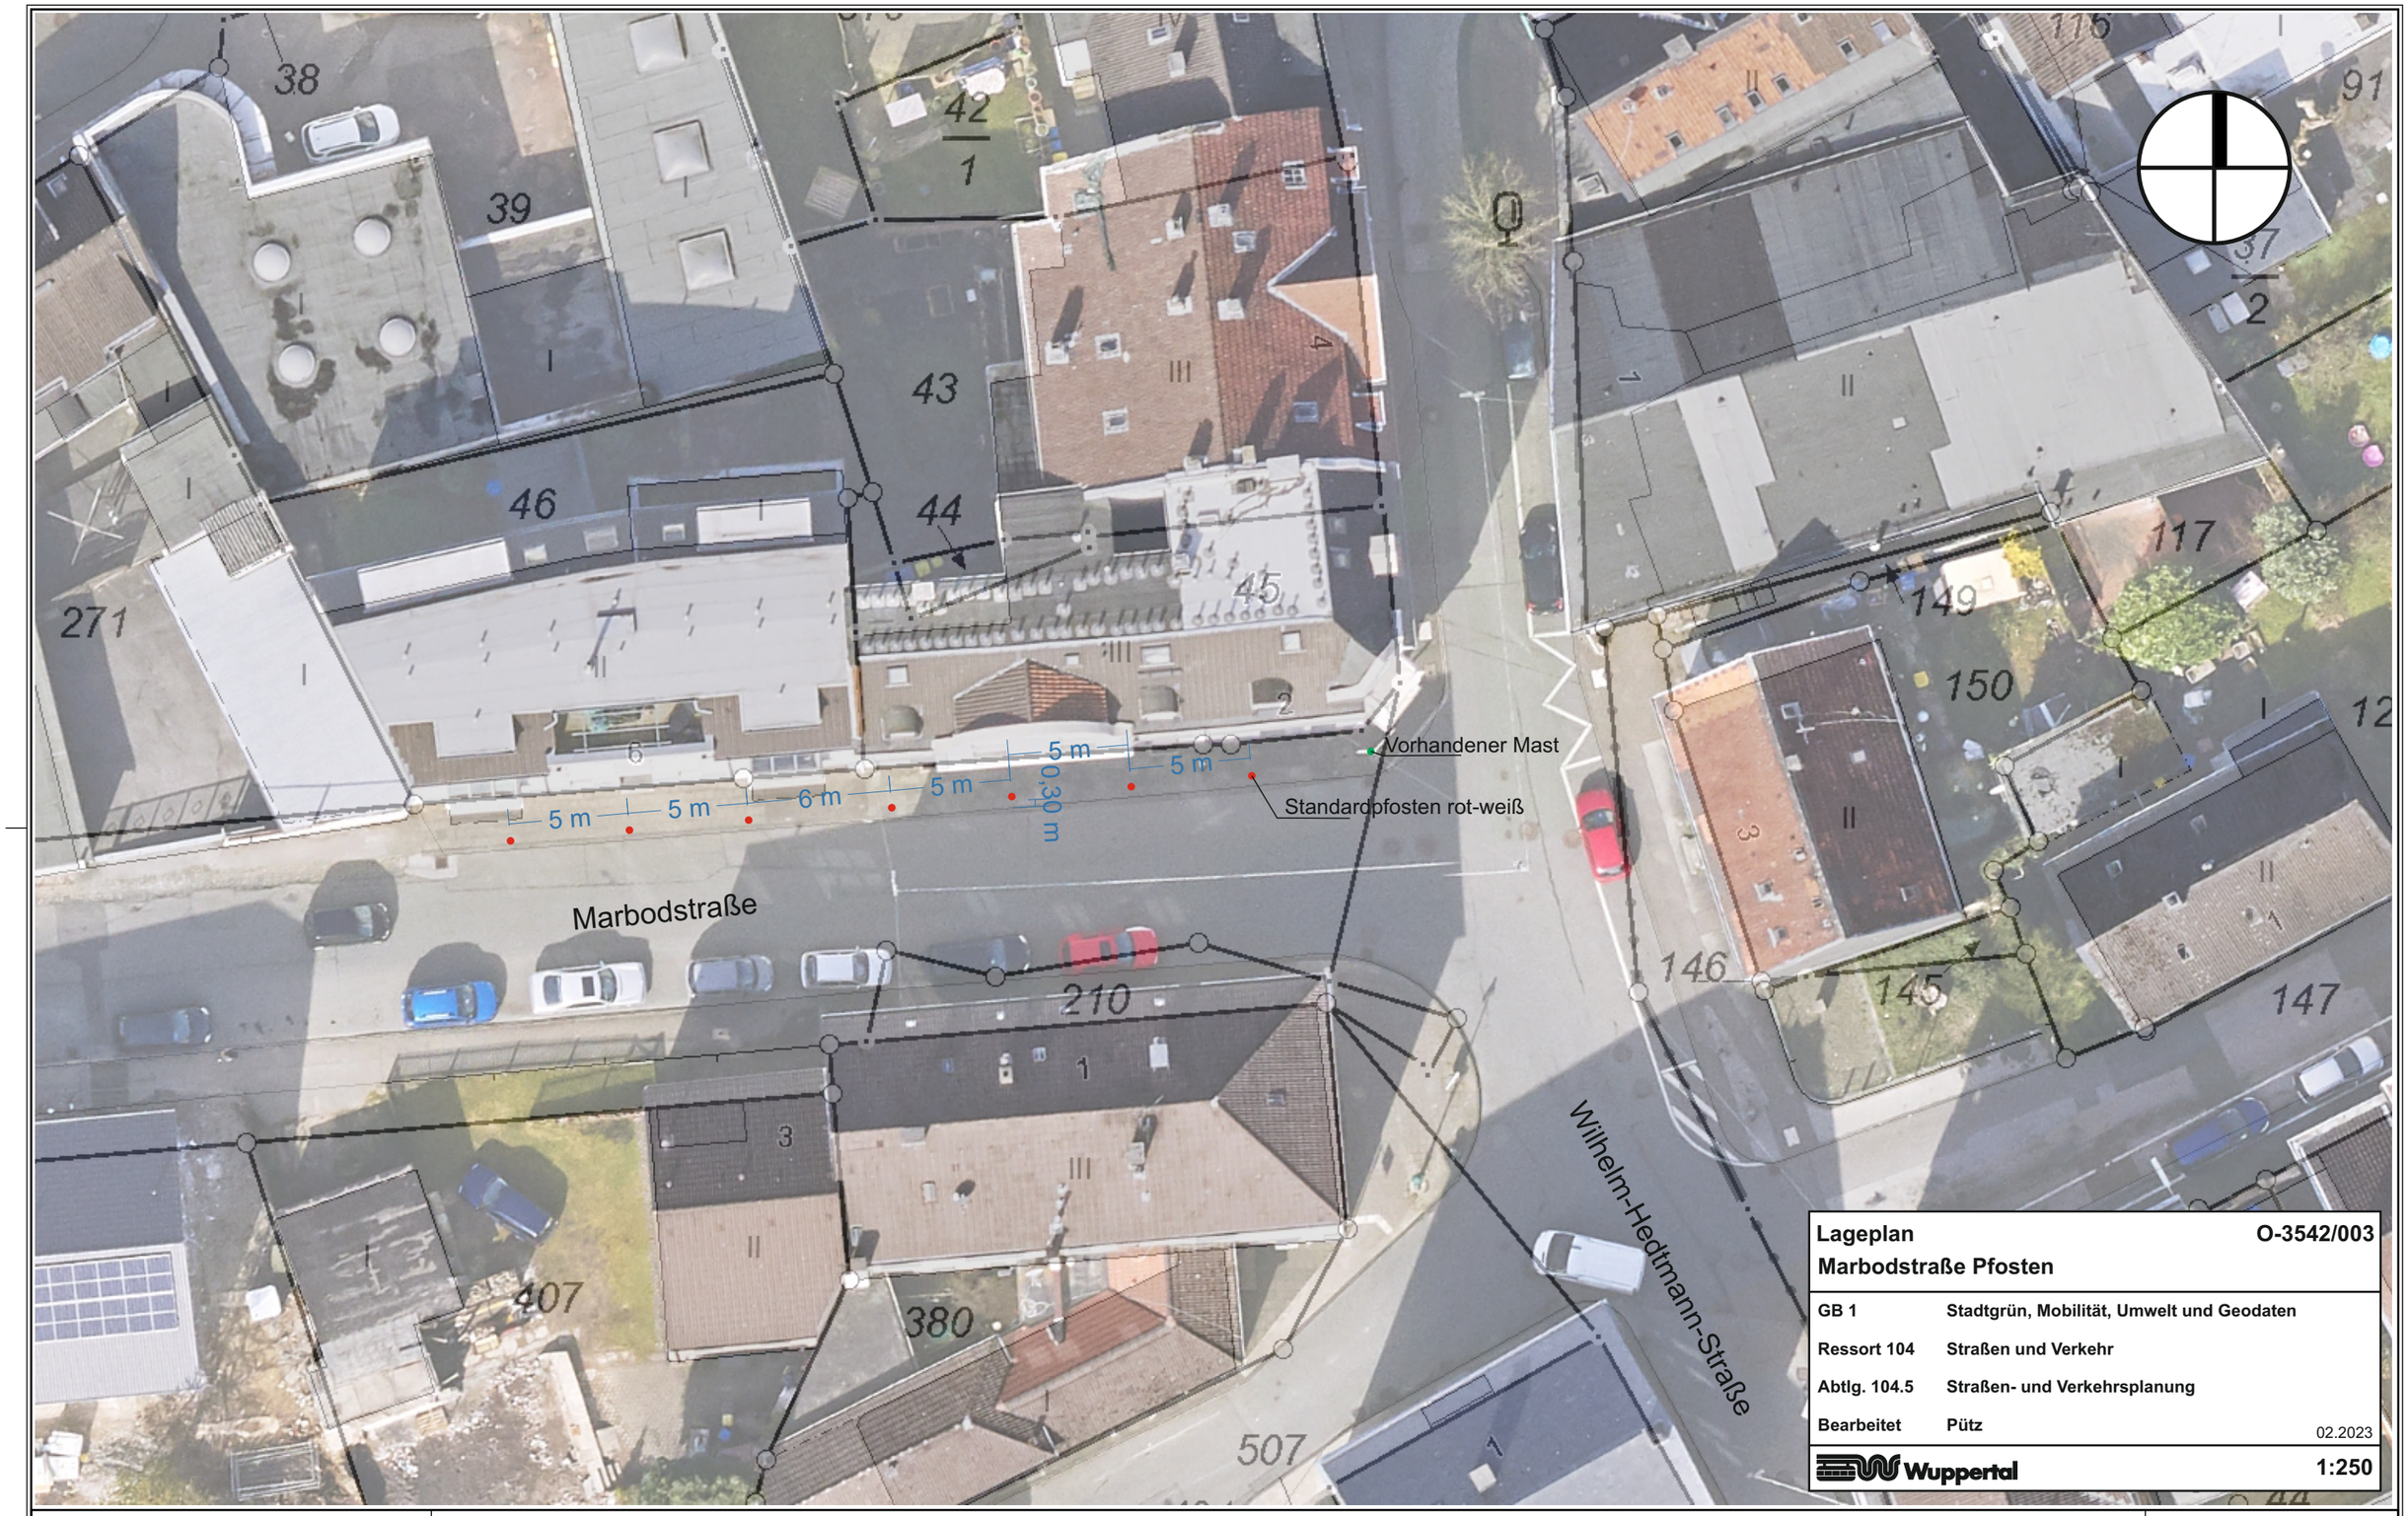


Lageplan **O-3542/003**

Marbodstraße Pfosten

GB 1	Stadtgrün, Mobilität, Umwelt und Geodaten
Ressort 104	Straßen und Verkehr
Abtlg. 104.5	Straßen- und Verkehrsplanung
Bearbeitet	Pütz 02.2023

Wuppertal **1:250**

Herausgeber:
Stadt Wuppertal
Ressort Vermessung, Katasteramt und Geodaten

Marbodstraße
Pütz

Maßstab 1:250
Erstellt am 01.02.2023

Dieser Ausdruck ist gesetzlich geschützt!
Vervielfältigungen, Umarbeiten, Veröffentlichungen oder die Weitergabe an Dritte nur mit Zustimmung des Herausgebers, ausgenommen Vervielfältigungen und Umarbeitungen zur innerbetrieblichen Verwendung bei Behörden oder zum eigenen Gebrauch.