



Y 2585435.647  
X 5682915.795

Y 2585738.221  
X 5682915.795

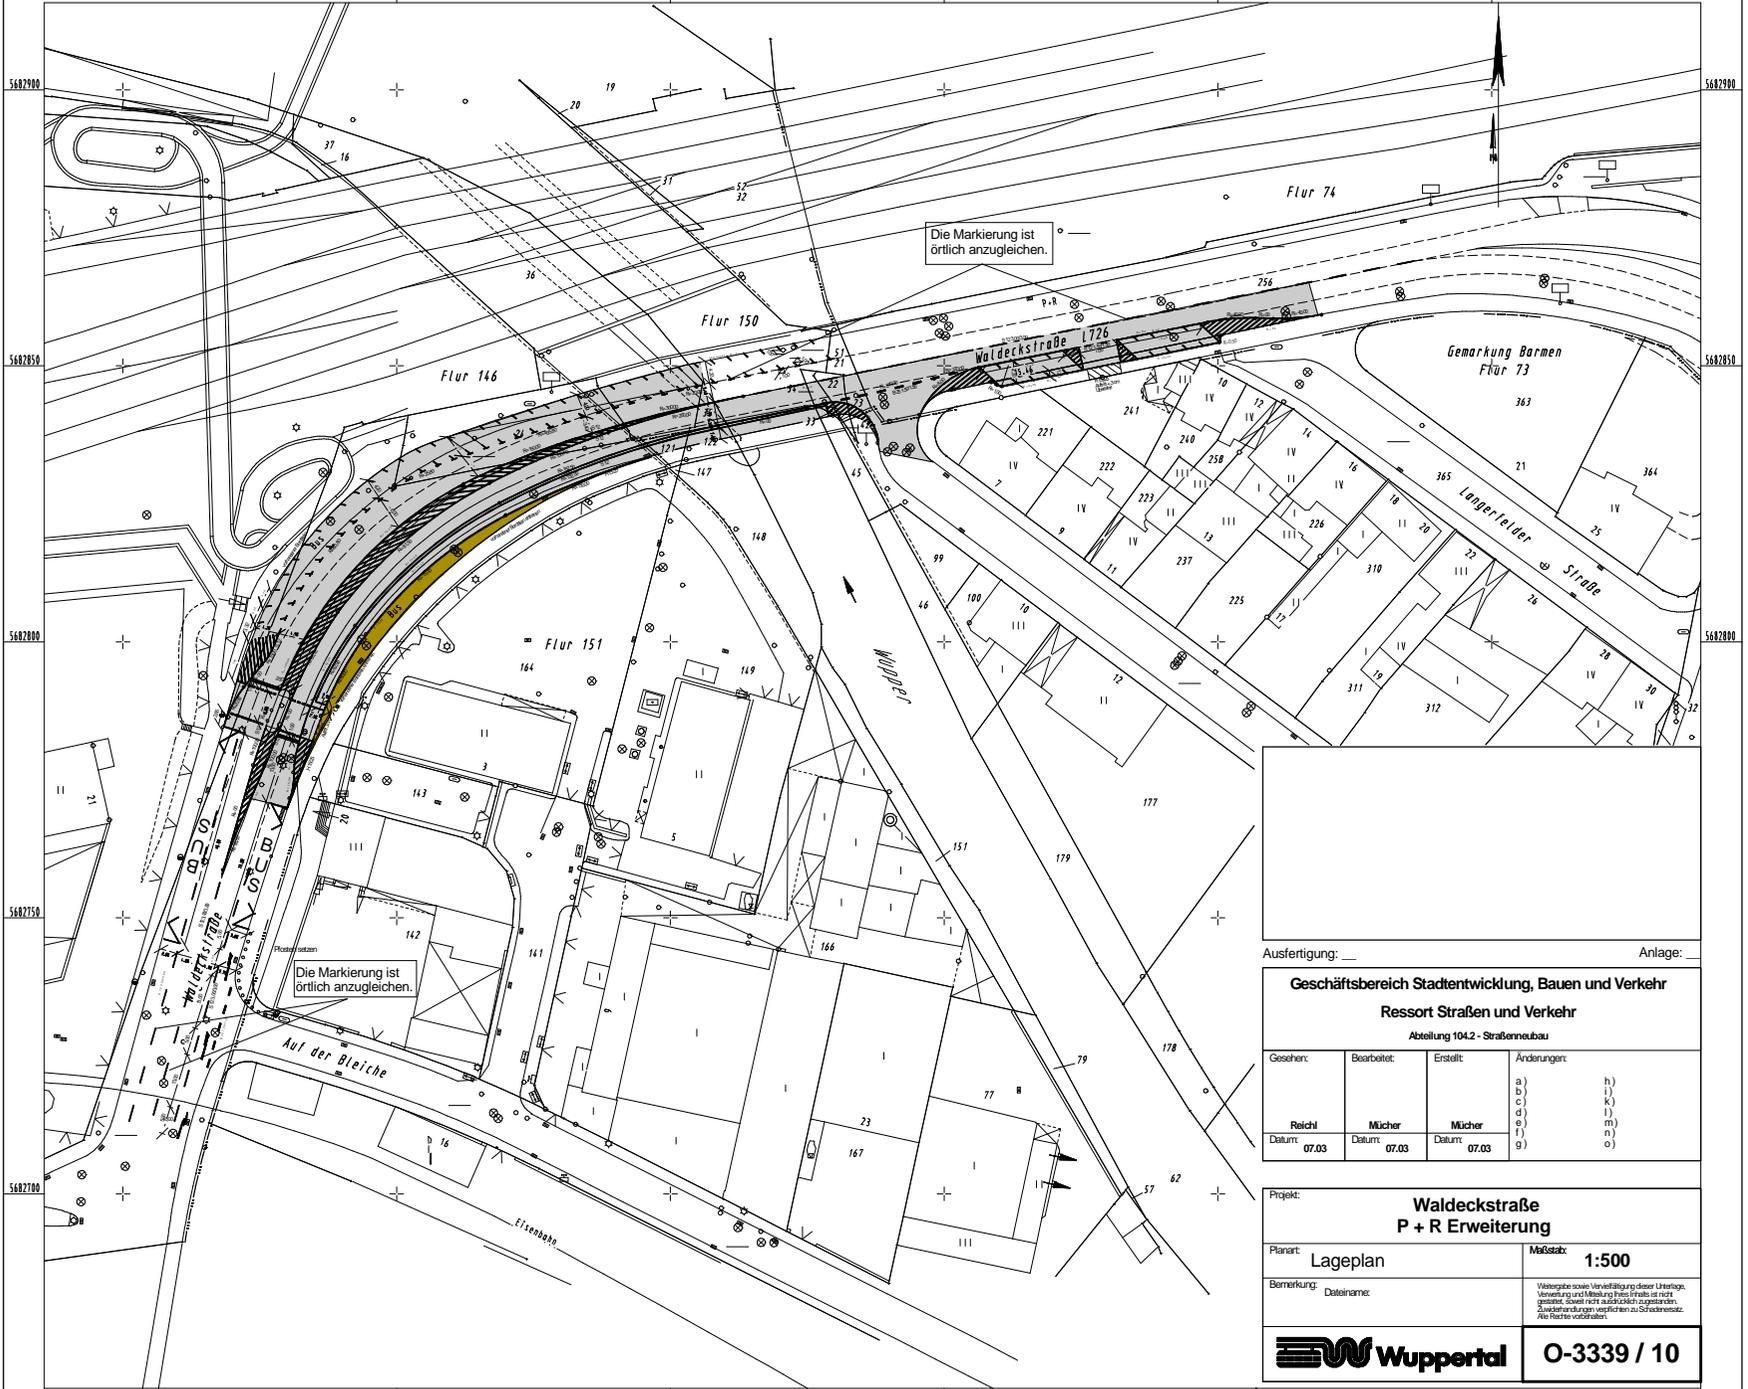

Die Markierung ist örtlich anzugleichen.

Die Markierung ist örtlich anzugleichen.

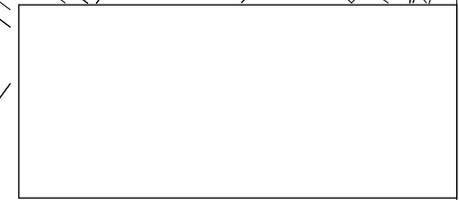

Ausfertigung: \_\_\_\_\_ Anlage: \_\_\_\_\_

**Geschäftsbereich Stadtentwicklung, Bauen und Verkehr**  
**Ressort Straßen und Verkehr**  
 Abteilung 104.2 - Straßenneubau

Gesehen:	Bearbeitet:	Erstellt:	Änderungen:
Reicht	Mücher	Mücher	a) h) b) i) c) k) d) l) e) m) f) n) g) o)
Datum: 07.03	Datum: 07.03	Datum: 07.03	

**Projekt:**  
**Waldeckstraße**  
**P + R Erweiterung**

Planart: **Lageplan** Maßstab: **1:500**

Bemerkung: Datumname: Veränderung sowie Neuverteilung dieser Lieferart, Vorverteilung und Mithaltung Preis (Grundsatz) ist nicht gestattet. Soweit rechtlich ausdrücklich zugestanden, Zusatzeränderungen verpflichten zu Schadensersatz. Alle Rechte vorbehalten.

 **Wuppertal** **O-3339 / 10**

Y 2585435.647  
X 5682664.752

Y 2585656.931  
X 5682664.752