
9.2 Lagepläne Vorzugsvariante 4.2

- Lageplan Heckinghauser Straße, Blatt 1
- Lageplan Heckinghauser Straße, Blatt 2
- Lageplan Heckinghauser Straße, Blatt 3
- Lageplan Heckinghauser Straße, Blatt 4
- Straßenquerschnitt Heckinghauser Straße, Blatt 5
- Straßenquerschnitt Heckinghauser Straße, Blatt 6
- Lageplan Rauental, Blatt 1
- Lageplan Rauental, Blatt 2
- Straßenquerschnitt Rauental, Blatt 3
- Lageplan Widukindstraße, Blatt 1
- Lageplan Widukindstraße, Blatt 2
- Straßenquerschnitt Widukindstraße, Blatt 3

© 2022 PTV Transport Consult GmbH

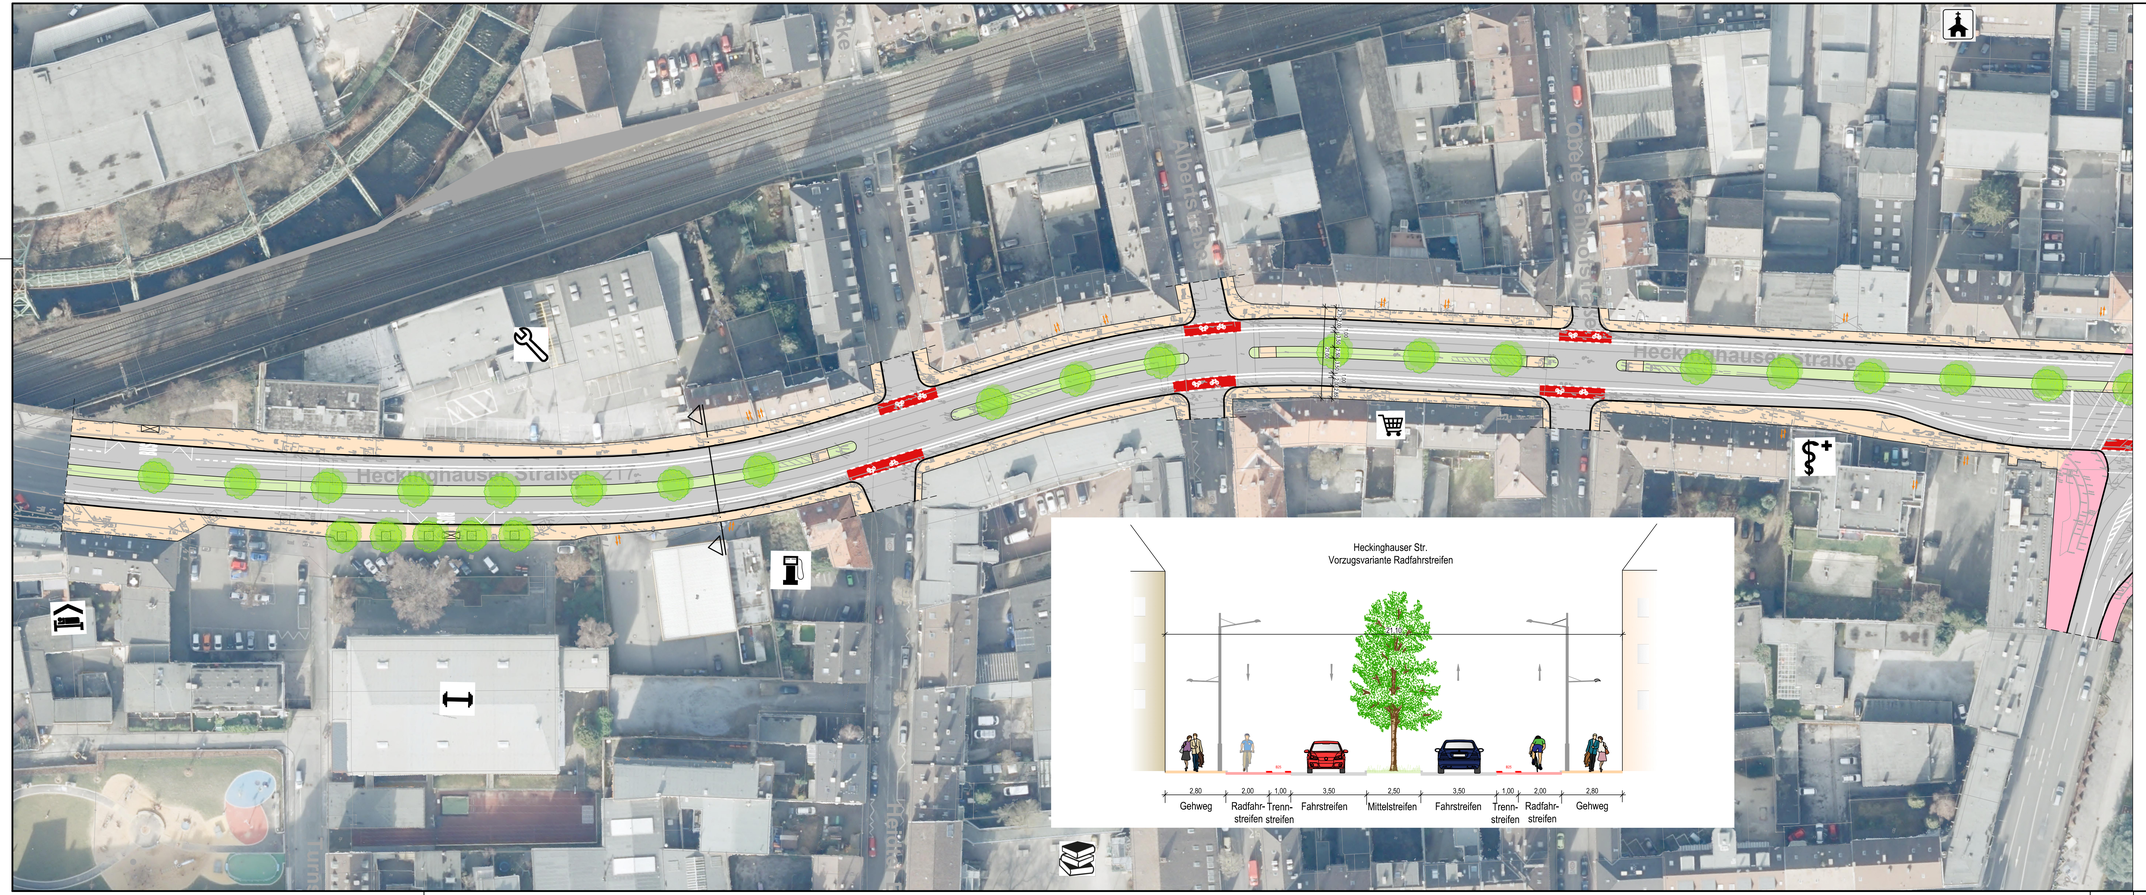

Zeichenerklärung

Städtebauliche Analyse

- Hotel
- Praxis
- Bäckerei
- Lebensmittel
- Sporteinrichtung
- Apotheke
- Fahrschule
- Friedhof
- Baumarkt
- Blumenladen
- Café
- Getränkemarkt
- Feuerwehr
- Friseur
- Restaurant
- Reinigung
- Tankstelle
- Kirche
- Kindergarten
- Eiscafé
- Schule
- Fahrzeuggeschäft
- Bank
- Pflegeheim
- Einzelhandel
- Spielehalle
- Beratungsstelle
- Bekleidungs-geschäft
- Ein- & Ausfahrt

Planung

- Fahrbahn
- Busspur
- Radfahrstreifen
- Radweg
- Gehweg
- gemeinsamer Geh- & Radweg
- Parken
- Fahrbahninsel
- Grünflächen
- Baum

Übersichtslageplan



Vorplanung

Rev.	Art der Änderung	Datum	bearb.	gepr.
4				
3				
2				
1				

Erstmals verteilt am:

PTV GROUP the mind of movement

FISCHER TEAMPLAN

Auftraggeber: STADT WUPPERTAL

Projekt: Städtebauliche Verkehrsuntersuchung Wuppertal

Darstellung: Lageplan Verkehrsanlagen Heckinghauser Str.

Bearb.	Dez. 2022	REI/DOMA	
Gez.	Dez. 2022	PAS	
Gesehen:			
gez. ppa. Klähnhammer			
Erftstadt, im Dezember 2022			

Maßstab: 1:500

Plan Nr.: 22407 / 10292796

Blatt Nr.: 1


Blattgröße: 420x1189

Auftraggeber:

den .....

10292796

Datei: 311221/1520_pmeß

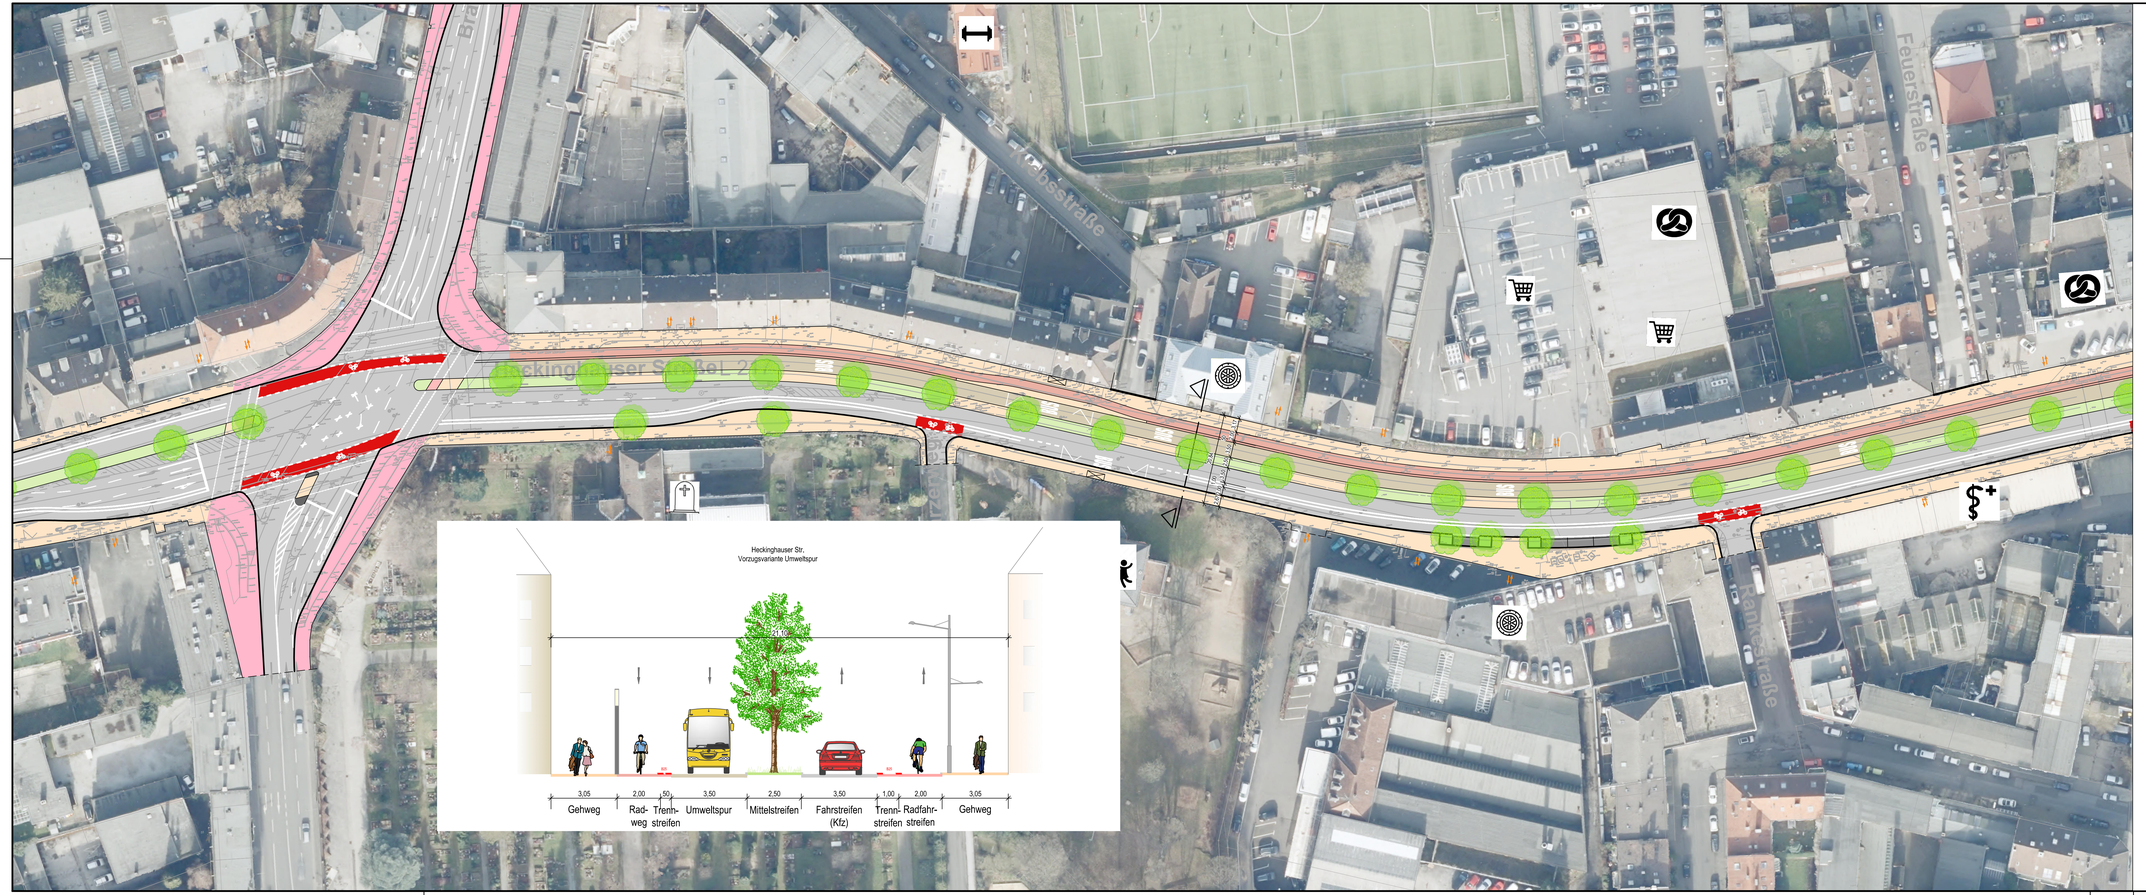

Zeichenerklärung

Städtebauliche Analyse

- Hotel
- Sporteinrichtung
- Baumarkt
- Feuerwehr
- Tankstelle
- Schule
- Einzelhandel
- Ein- & Ausfahrt
- Praxis
- Apotheke
- Blumenladen
- Friseur
- Kirche
- Fahrzeuggeschäft
- Spielehalle
- Bäckerei
- Fahrschule
- Café
- Restaurant
- Kindergarten
- Bank
- Beratungsstelle
- Lebensmittel
- Friedhof
- Getränkemarkt
- Reinigung
- Eiscafé
- Pflegeheim
- Bekleidungs-geschäft

Planung

- Fahrbahn
- Busspur
- Radfahrstreifen
- Radweg
- Gehweg
- gemeinsamer Geh- & Radweg
- Parken
- Fahrbahninsel
- Grünflächen
- Baum

Übersichtslageplan



Vorplanung

Rev.	Art der Änderung	Datum	bearb.	gepr.
4				
3				
2				
1				

Erstmals verteilt am:

PTV GROUP the mind of movement

FISCHER TEAMPLAN

Auftraggeber: STADT WUPPERTAL

Projekt: Städtebauliche Verkehrsuntersuchung Wuppertal

Darstellung: Lageplan Verkehrsanlagen Heckinghauser Str.

Bearb.	Dez. 2022	REI/DOMA	
Gez.	Dez. 2022	PAS	
Gesehen:		gez. ppa. Klähnhammer	

Maßstab: 1:500

Plan Nr.: 22407 / 10292797

Blatt Nr.: 2

Blattgröße: 420x1189


Auftraggeber:

Erftstadt, im Dezember 2022

den .....

10292797

Datum: 09.12.2022 13:32 jarnack

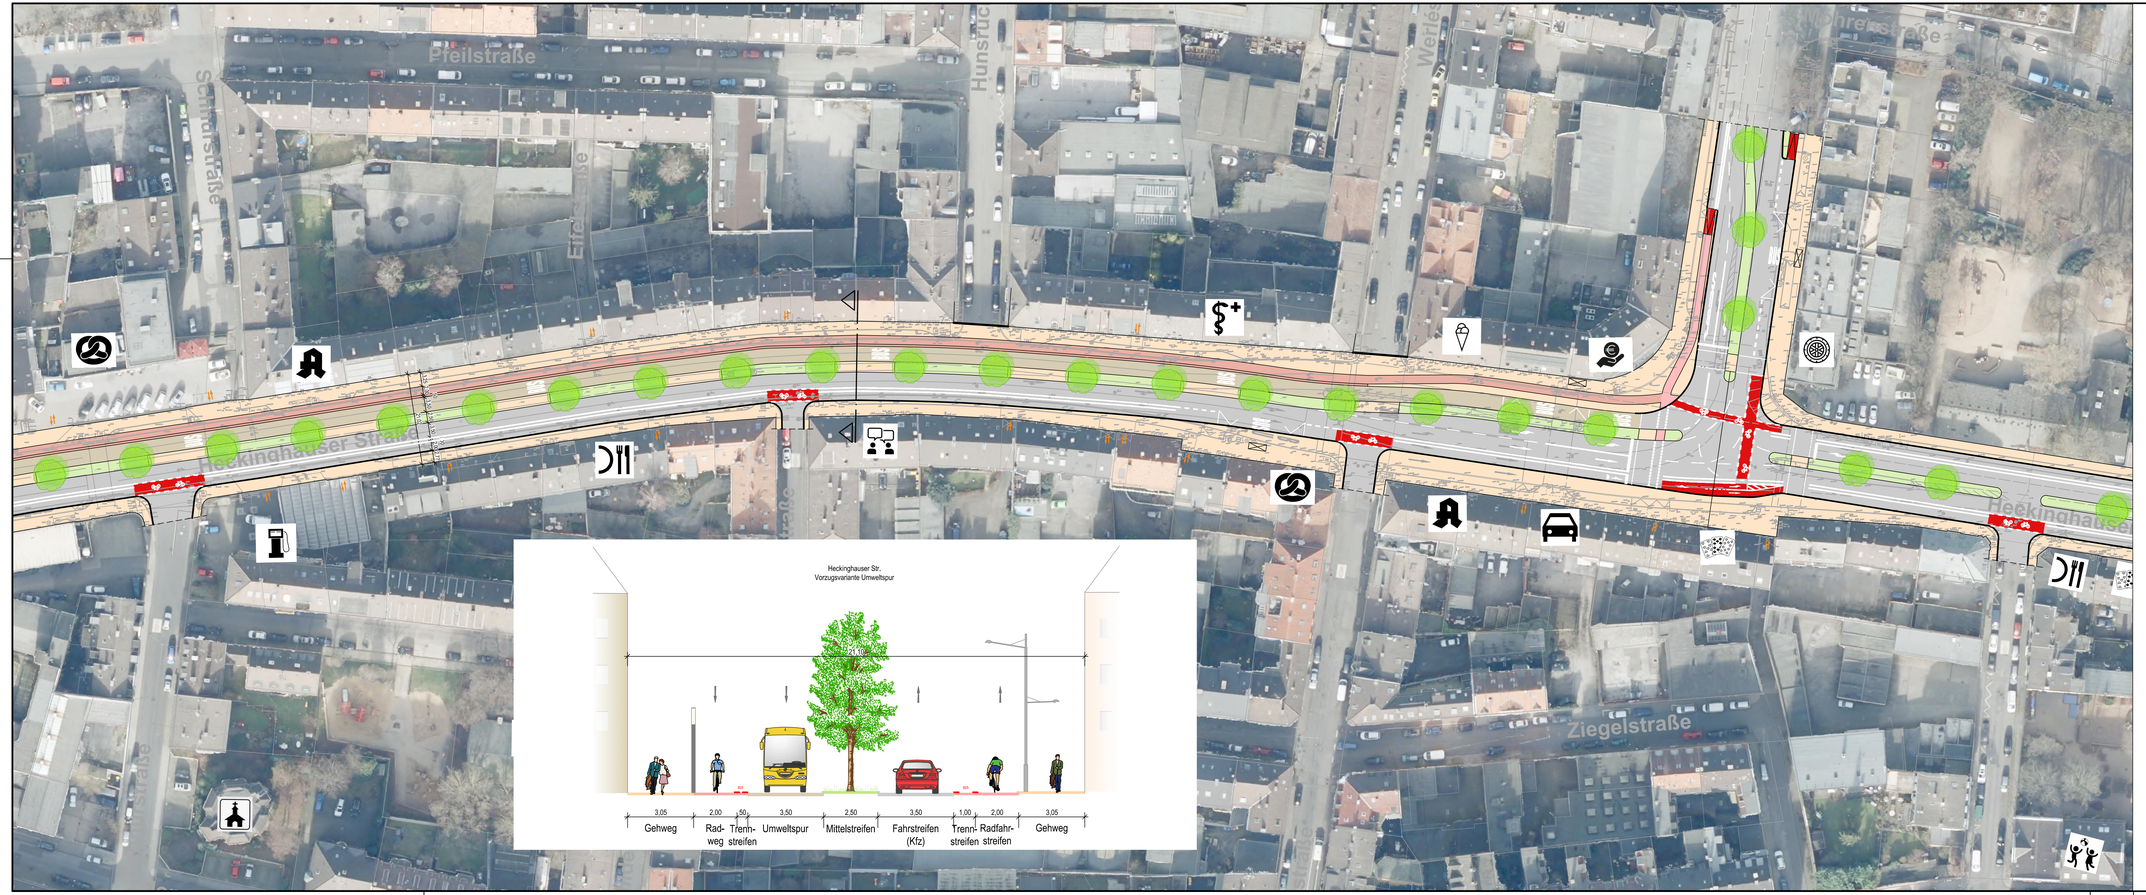

Zeichenerklärung

Städtebauliche Analyse

- Hotel
- Sporteinrichtung
- Baumarkt
- Feuerwehr
- Tankstelle
- Schule
- Einzelhandel
- Ein- & Ausfahrt
- Praxis
- Apotheke
- Blumenladen
- Friseur
- Kirche
- Fahrzeuggeschäft
- Spielehalle
- Bäckerei
- Fahrschule
- Café
- Restaurant
- Kindergarten
- Bank
- Beratungsstelle
- Lebensmittel
- Friedhof
- Getränkemarkt
- Reinigung
- Eiscafé
- Pflegeheim
- Bekleidungsgeschäft

Planung

- Fahrbahn
- Busspur
- Radfahrstreifen
- Radweg
- Gehweg
- gemeinsamer Geh- & Radweg
- Parken
- Fahrbahninsel
- Grünflächen
- Baum

Übersichtslageplan



Vorplanung

Rev.	Art der Änderung	Datum	bearb.	gepr.
4				
3				
2				
1				

Erstmals verteilt am:

PTV GROUP the mind of movement

FISCHER TEAMPLAN

Auftraggeber: STADT WUPPERTAL

Projekt: Städtebauliche Verkehrsuntersuchung Wuppertal

Darstellung: Lageplan Verkehrsanlagen Heckinghauser Str.

Bearb.	Dez. 2022	REI/DOMA	Maßstab: 1:500	Auftraggeber:
Gez.	Dez. 2022	PAS		
Gesehen: gez. ppa. Klähnhammer			Plan Nr.: 22407 / 10292799	
Erftstadt, im Dezember 2022			Blatt Nr.: 3	
			Blattgröße: 420x1189	den .....

10292799

Datum: 09.12.2022 15:56 - jannick