

Zeichenerklärung

Städtebauliche Analyse

- Hotel
- Sporteinrichtung
- Baumarkt
- Feuerwehr
- Tankstelle
- Schule
- Einzelhandel
- Ein- & Ausfahrt
- Praxis
- Apotheke
- Blumenladen
- Friseur
- Kirche
- Fahrzeuggeschäft
- Spielehalle
- Bäckerei
- Fahrschule
- Café
- Restaurant
- Kindergarten
- Bank
- Beratungsstelle
- Lebensmittel
- Friedhof
- Getränkemarkt
- Reinigung
- Eiscafé
- Pflegeheim
- Bekleidungsgeschäft

Planung

- Fahrbahn
- Busspur
- Radfahrstreifen
- Radweg
- Gehweg
- gemeinsamer Geh- & Radweg
- Parken
- Fahrbahninsel
- Grünflächen
- Baum

Übersichtslageplan



Vorplanung

Rev.	Art der Änderung	Datum	bearb.	gepr.
4				
3				
2				
1				

Erstmals verteilt am:

PTV GROUP the mind of movement

FISCHER TEAMPLAN


Auftraggeber: STADT WUPPERTAL

Projekt: Städtebauliche Verkehrsuntersuchung Wuppertal

Darstellung: Lageplan Verkehrsanlagen Widukindstr.

Bearb.	Dez. 2022	REI/DOMA	Maßstab: 1:500	Auftraggeber:
Gez.	Dez. 2022	TEGR	Plan Nr.: 22407 / 10292557	
Gesehen: gez. ppa. Klähnhammer			Blatt Nr.: 1	
Erftstadt, im Dezember 2022			Blattgröße: 420x594	den .....

10292557

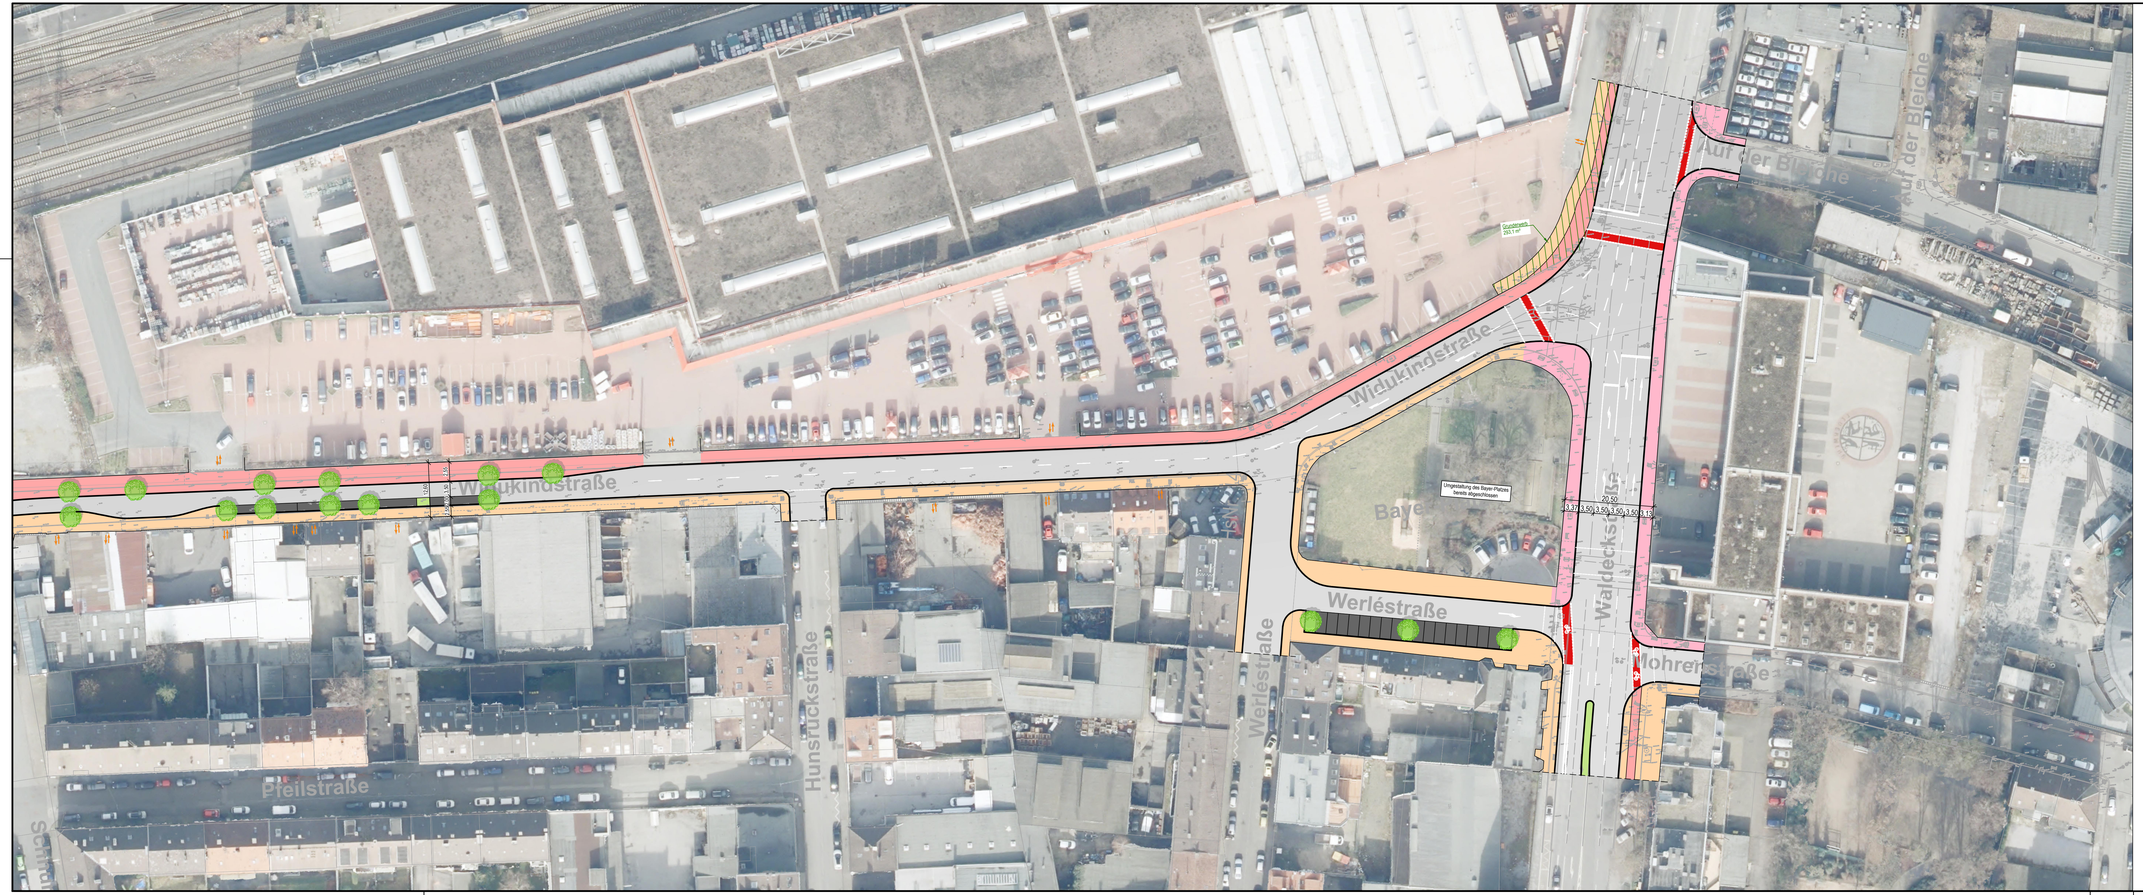

Zeichenerklärung

Städtebauliche Analyse

- Hotel
- Praxis
- Bäckerei
- Lebensmittel
- Sporteinrichtung
- Apotheke
- Fahrschule
- Friedhof
- Baumarkt
- Blumenladen
- Café
- Getränkemarkt
- Feuerwehr
- Friseur
- Restaurant
- Reinigung
- Tankstelle
- Kirche
- Kindergarten
- Eiscafé
- Schule
- Fahrzeuggeschäft
- Bank
- Pflegeheim
- Einzelhandel
- Spielehalle
- Beratungsstelle
- Bekleidungsgeschäft
- Ein- & Ausfahrt

Planung

- Fahrbahn
- Busspur
- Radfahrstreifen
- Radweg
- Gehweg
- gemeinsamer Geh- & Radweg
- Parken
- Fahrbahninsel
- Grünflächen
- Baum

Übersichtslageplan



Vorplanung

Rev.	Art der Änderung	Datum	bearb.	gepr.
4				
3				
2				
1				

Erstmals verteilt am:

PTV GROUP the mind of movement

FISCHER TEAMPLAN

Auftraggeber: STADT WUPPERTAL

Projekt: Städtebauliche Verkehrsuntersuchung Wuppertal

Darstellung: Lageplan Verkehrsanlagen Widukindstr.


Bearb.	Dez. 2022	REI/DOMA	Maßstab: 1:500
Gez.	Dez. 2022	TEGR	
Gesehen:			Plan Nr.: 22407 / 10292558
gez. ppa. Klähnhammer			Blatt Nr.: 2
Erftstadt, im Dezember 2022			Blattgröße: 420x594


Auftraggeber:

den .....

10292558

Widukindstr.
Vorzugsvariante Einbahnstraße

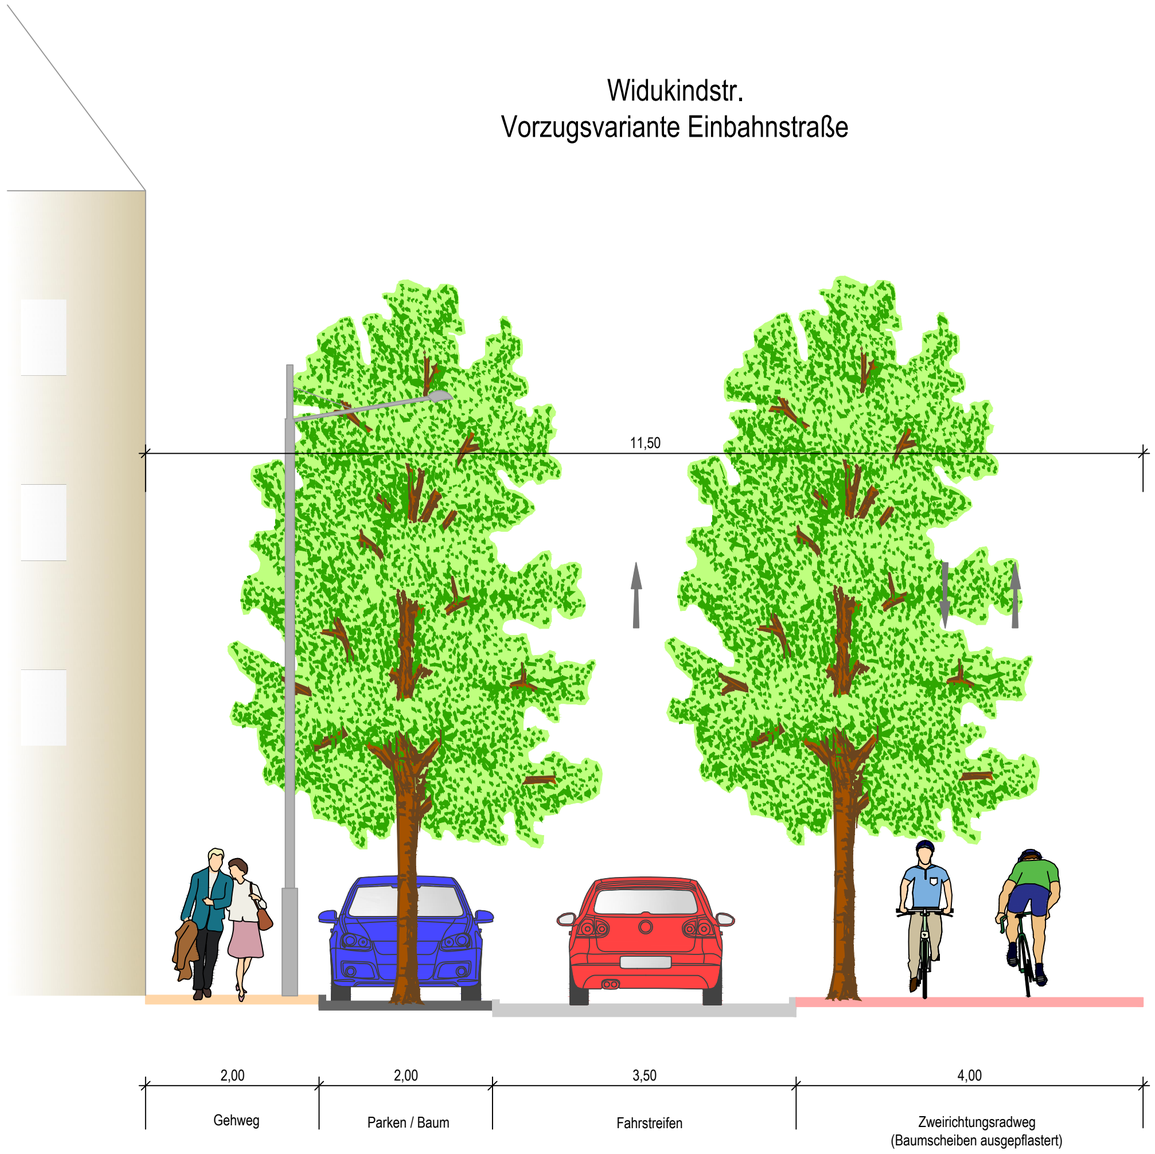

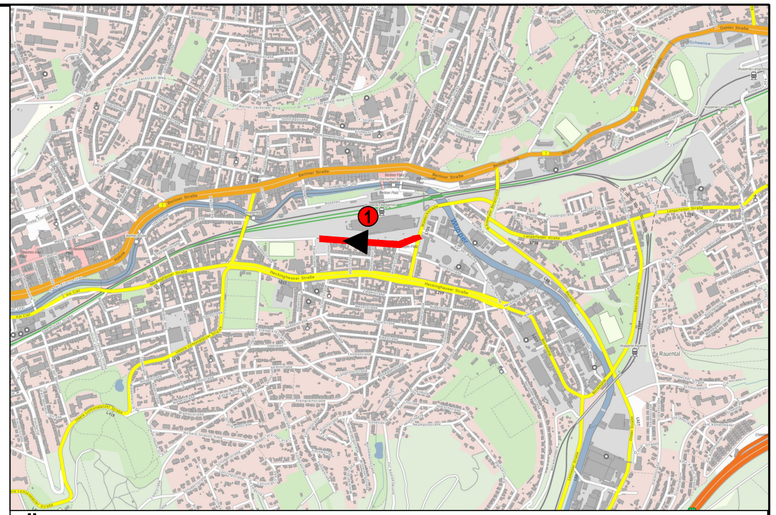

Ü B E R S I C H T - Lage des Straßenquerschnitts

Vorplanung

Rev.	Art der Änderung	Datum	bearb.	gepr.
4				
3				
2				
1				

Erstmals verteilt am:

PTV GROUP the mind of movement

FISCHER TEAMPLAN

Auftraggeber: STADT WUPPERTAL

Projekt: Städtebauliche Verkehrsuntersuchung Wuppertal

Darstellung: Widukindstraße
Vorzugsvariante Einbahnstraße (Bereich 1

Bearb.	Nov. 2022	Dombrowe	Maßstab: 1:50
Gez.	Nov. 2022	Territo	

Gesehen: gez. ppa. Klähnhammer

Plan Nr.: 22407 / 10293102

Blatt Nr.: 3

Erftstadt, im November 2022

Blattgröße: 297x594

Auftraggeber:

den .....

10293102

Plotdatum: 01.12.22 16:02:00 , parnack