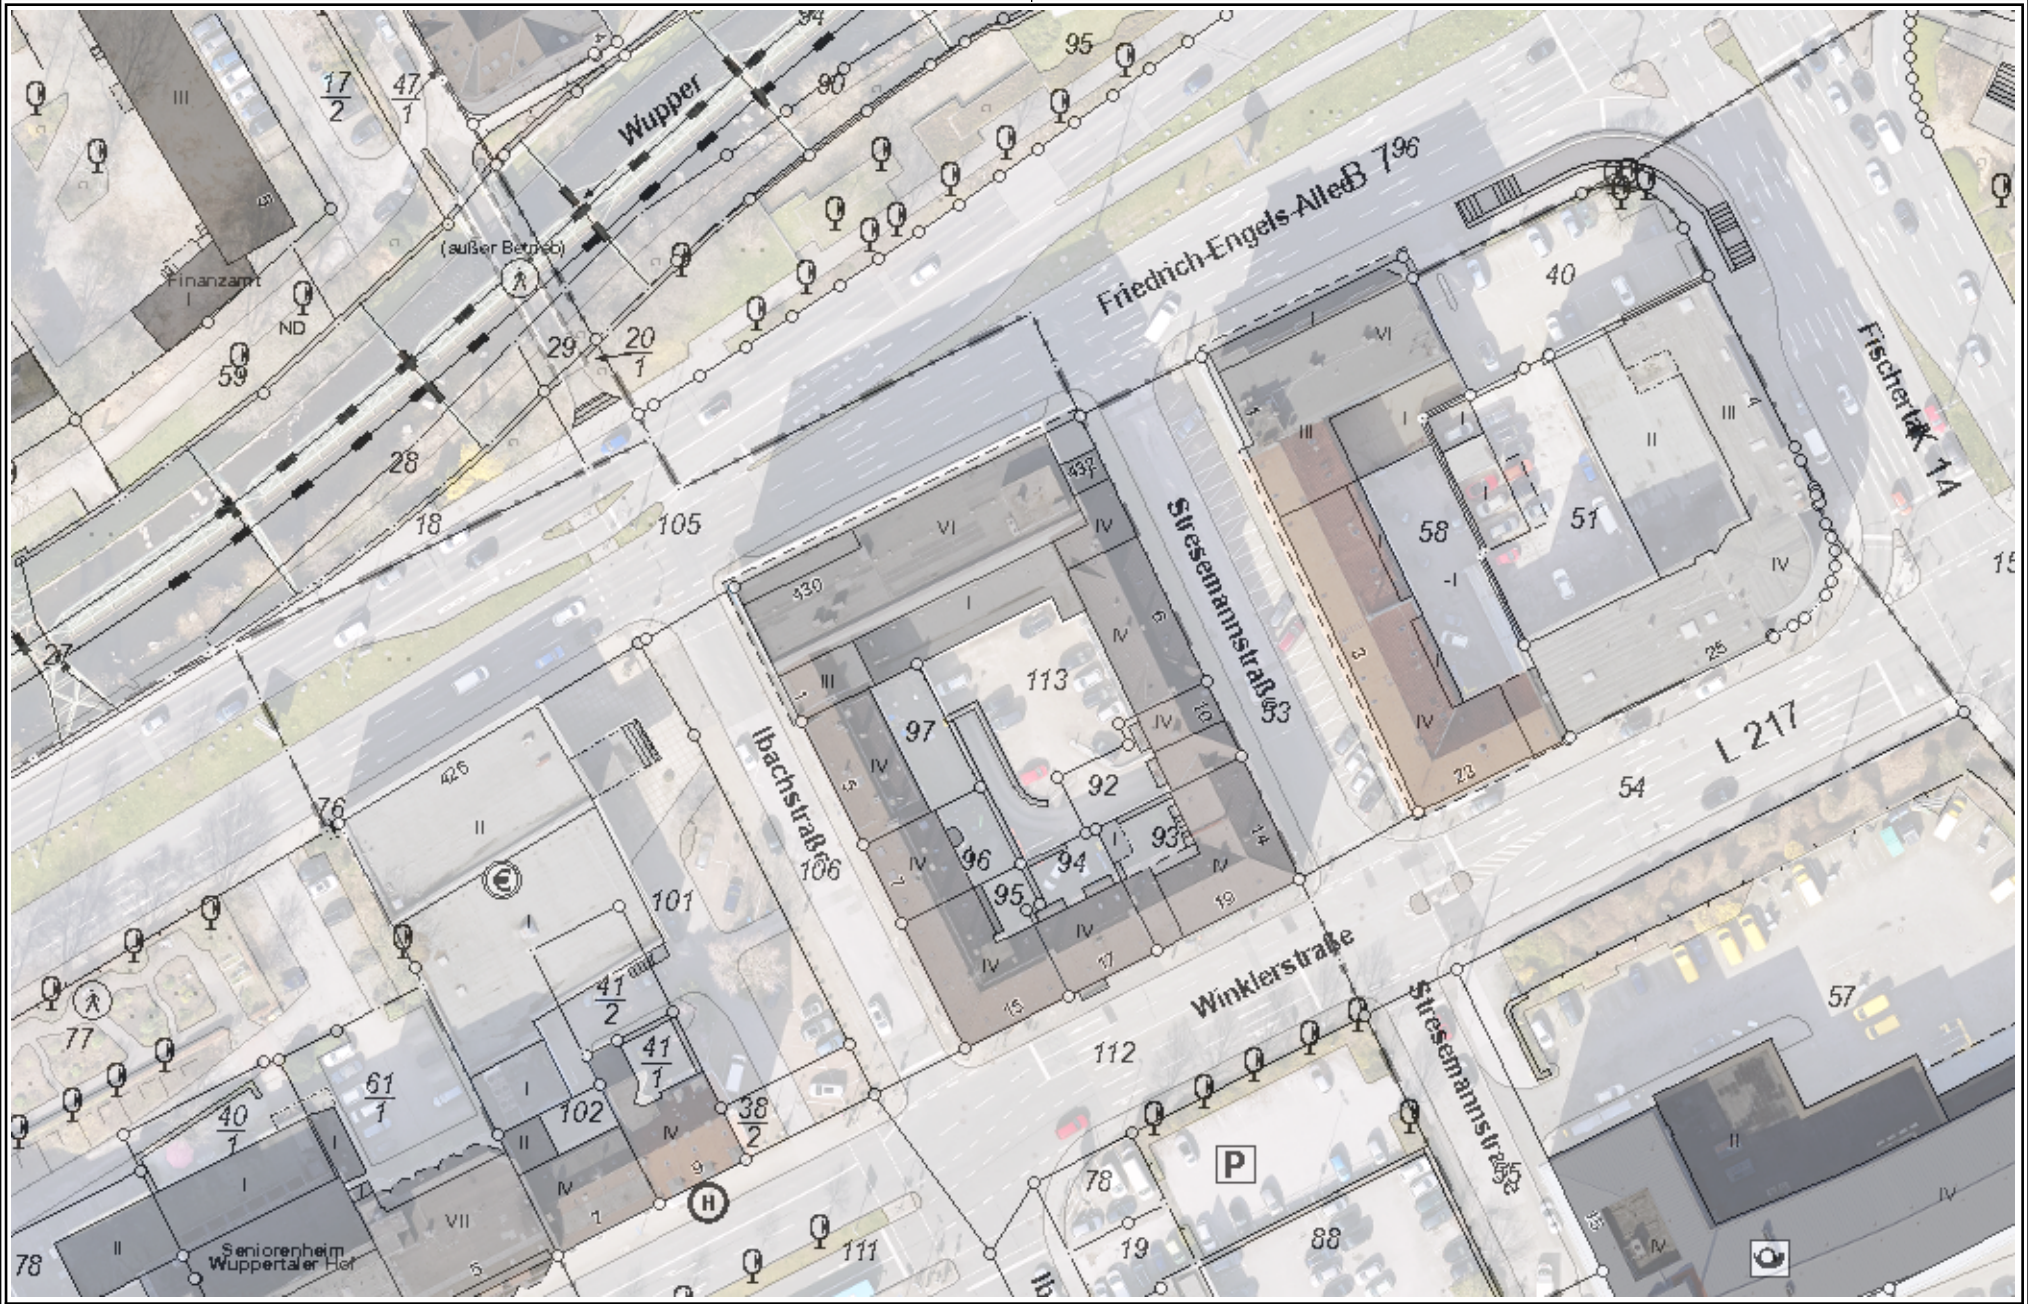


Herausgeber:
Stadt Wuppertal
Ressort Vermessung, Katasteramt und Geodaten

Lageplan Ibachstraße/Stresemannstraße
Wester

Maßstab 1:1000
Erstellt am 20.12.2023

Dieser Ausdruck ist gesetzlich geschützt!
Vervielfältigungen, Umarbeiten, Veröffentlichungen oder die Weitergabe an Dritte nur mit Zustimmung des Herausgebers, ausgenommen Vervielfältigungen und Umarbeitungen zur innerbetrieblichen Verwendung bei Behörden oder zum eigenen Gebrauch.