
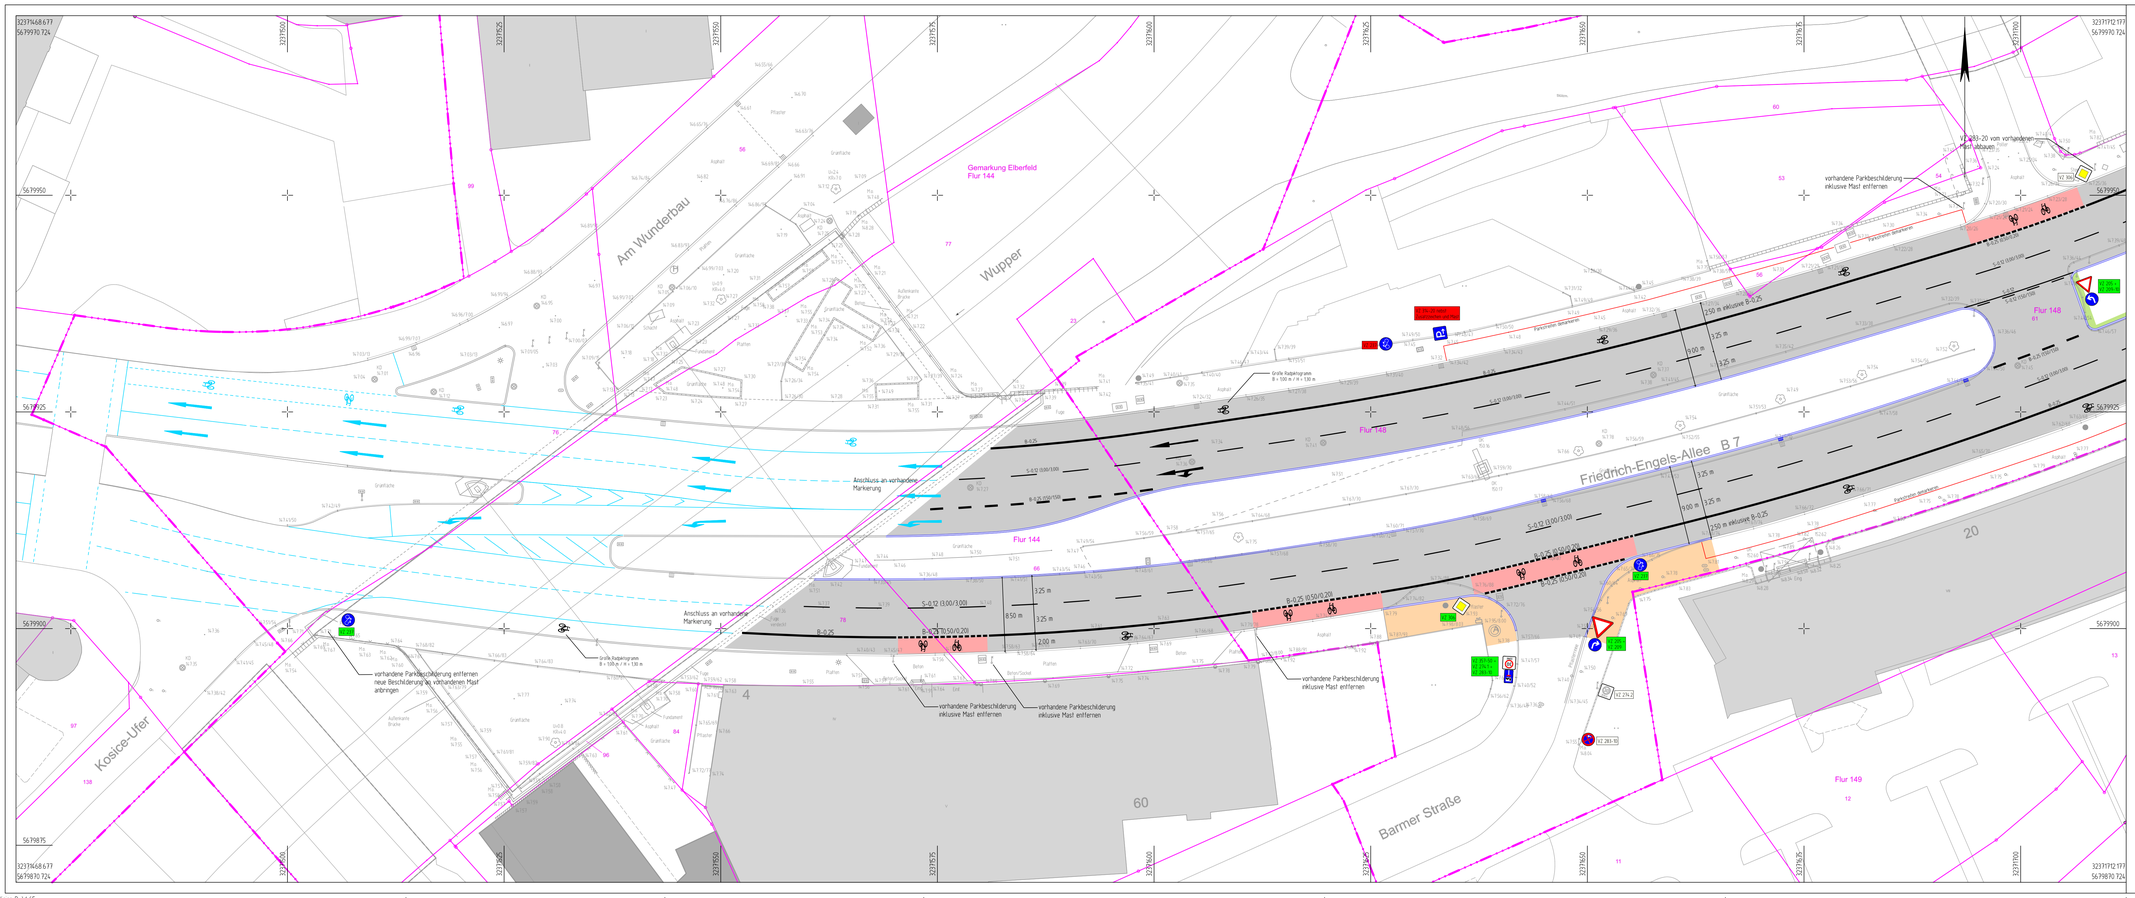


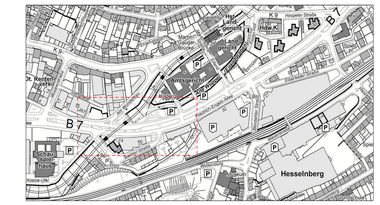

Markierung Bestand
Markierung neu
Demarkierung
Verkehrszeichen Bestand
VZ 237 Verkehrszeichen neu
VZ 237 Verkehrszeichen abbauen

Index	Änderung	Datum	erstellt	gesehen

Bauherr: Wuppertal
Ressort Straßen und Verkehr
Abteilung 104.5 - Straßen- und Verkehrsplanung
Stadt Wuppertal, Johannes-Rau-Platz 1, 42275 Wuppertal

bearbeitet/erstellt: 18.06.2024/ Golinski
gesehen: ..... / Stüben-Lierzer
gesehen: ..... / Dr. Betz

Ausfertigung: (.....) Anlage: (.....)

Geschäftsbereich 1 - Stadtgrün, Mobilität, Umwelt und Geodaten
Ressort Straßen und Verkehr

Abteilung 104.5	Abteilung 104.11	Abteilung 104.3
Zur Ausführung genehmigt:	Anordnung Nr. ... Die vorbezeichnete Maßnahme wird hiermit gem. § 45 (3) StVO angeordnet. Ich bitte die Maßnahme nach § 45 (5) StVO zu veranlassen. an 104 ... M.d.B. um Rückmeldung des Ausführungsdatums	
Wuppertal, den	Wuppertal, den	Wuppertal, den .....

Projekt:
Friedrich-Engels-Allee

Planart: **Lageplan**
Maßstab: 1:250

Bemerkung: Ausbaubereich West
Markierung und Beschilderung

Weitergabe sowie Vervielfältigung dieser Unterlage, Verwertung und Mitteilung ihres Inhalts ist nicht gestattet, soweit nicht ausdrücklich zugestanden. Zuwiderhandlungen verpflichten zu Schadenersatz. Alle Rechte vorbehalten.


Geodätische Grundlagen:
Lagefestpunktdatei: ETRS 89 / UTM
Höhenbezugsvorlage: NHN 2016-Höhen


Auftragsnummer 102.01
2300217

O-3058/

AKGLagePlot InfraVision Build 65

T:/104.52/104-52-Entwurfsplanung/VESTRA/Projekte/Golinski/Friedrich-Engels-Allee/ M 1:250 06.06.2024 07:19

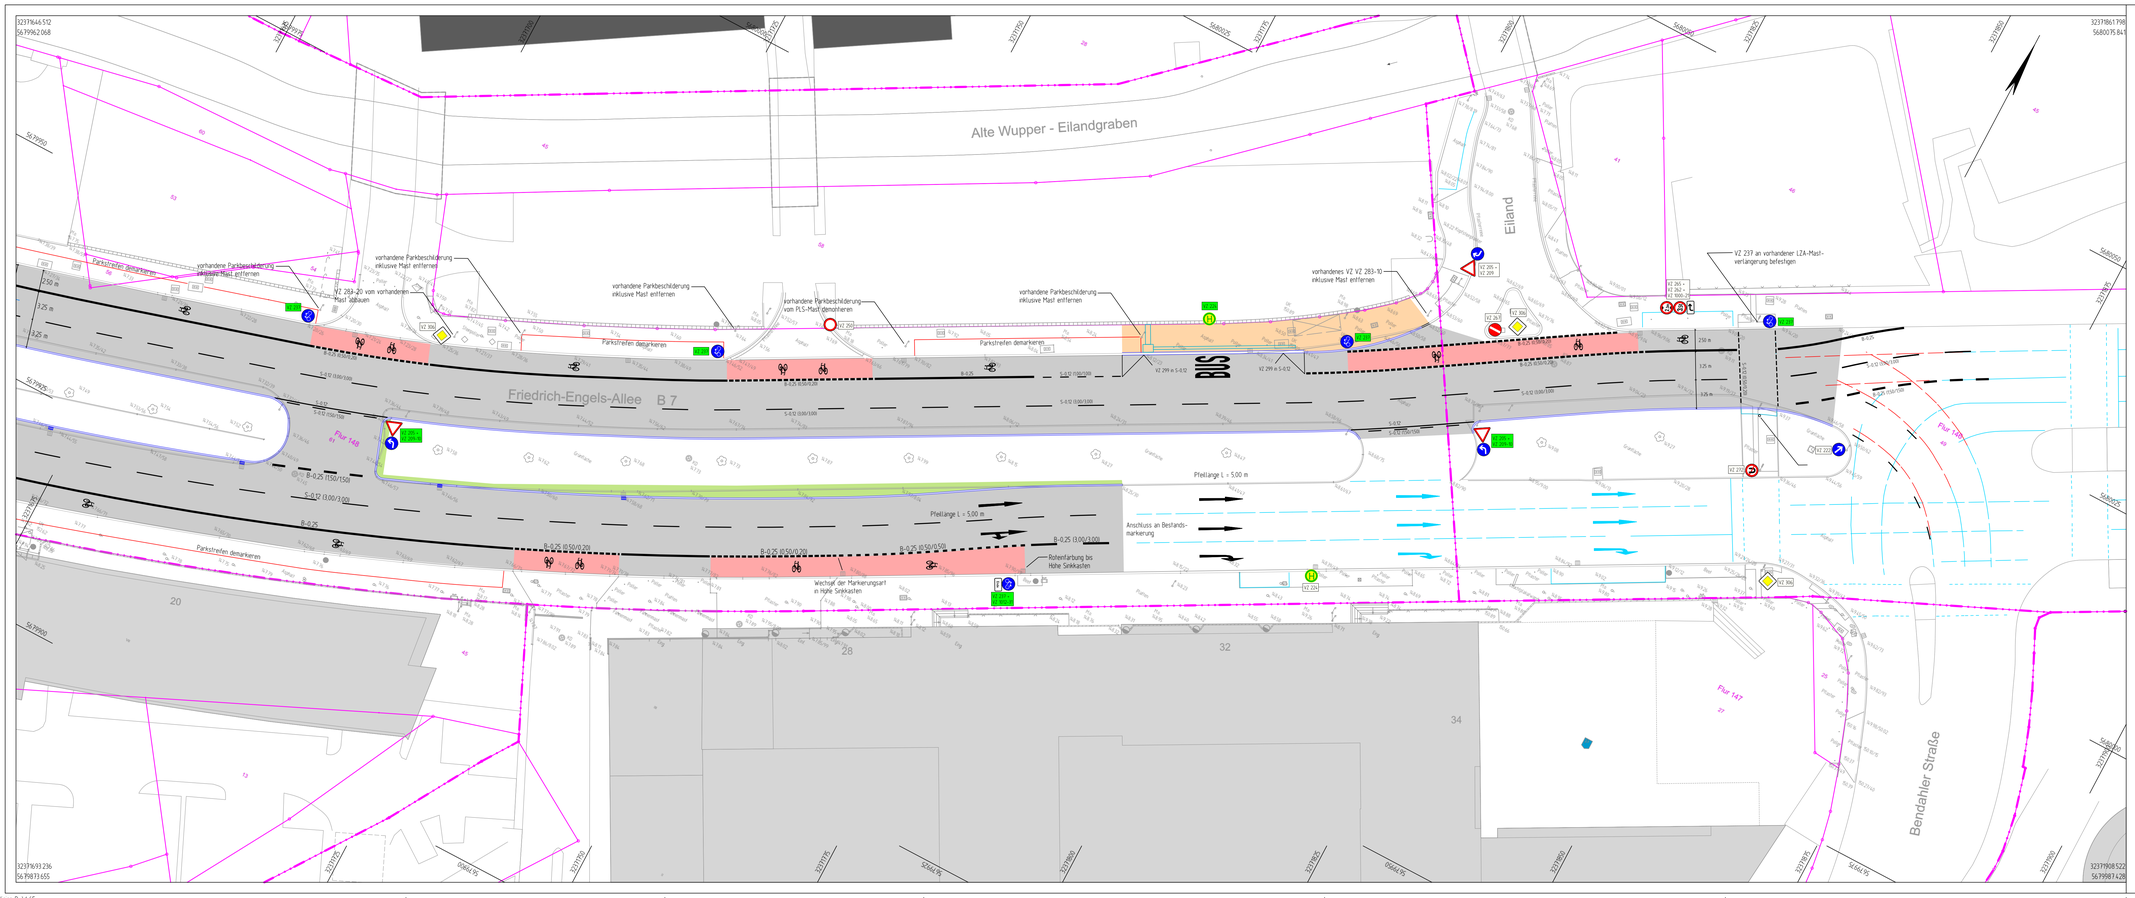

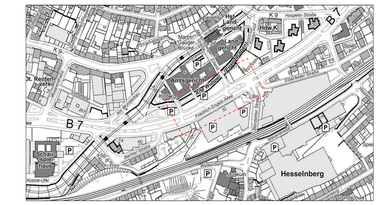

Markierung Bestand
Markierung neu
Demarkierung
Verkehrszeichen Bestand
VZ 237 Verkehrszeichen neu
VZ 237 Verkehrszeichen abbauen

Index	Änderung	Datum	erstellt	gesehen

Bauherr: Wuppertal
Ressort Straßen und Verkehr
Abteilung 104.5 - Straßen- und Verkehrsplanung
Stadt Wuppertal, Johannes-Rau-Platz 1, 42275 Wuppertal

bearbeitet/erstellt: 14.06.2024/ Golinski
gesehen: ..... / Stüben-Lierzer
gesehen: ..... / Dr. Betz

Ausfertigung: (.....) Anlage: (.....)

Geschäftsbereich 1 - Stadtgrün, Mobilität, Umwelt und Geodaten
Ressort Straßen und Verkehr

Abteilung 104.5	Abteilung 104.11	Abteilung 104.3
Zur Ausführung genehmigt:	Anordnung Nr. ... Die vorbezeichnete Maßnahme wird hiermit gem. § 45 (3) StVO angeordnet. Ich bitte die Maßnahme nach § 45 (5) StVO zu veranlassen. an 104 ... M.d.B. um Rückmeldung des Ausführungsdatums	
Wuppertal, den	Wuppertal, den	Wuppertal, den .....

Projekt:
Friedrich-Engels-Allee

Planart: **Lageplan**
Maßstab: 1:250

Bemerkung: Ausbaubereich Ost
Markierung und Beschilderung

Weitergabe sowie Vervielfältigung dieser Unterlage, Verwertung und Mitteilung ihres Inhalts ist nicht gestattet, soweit nicht ausdrücklich zugestanden. Zuwiderhandlungen verpflichten zu Schadenersatz. Alle Rechte vorbehalten.

Geodätische Grundlagen:
Lagefestpunktdatei: ETRS 89 / UTM
Höhenbezugsvorlage: NHN 2016-Höhen

Auftragsnummer 102.01
2300217

O-3058/

AKGLagePlot InfraVision Build 65

T:/104.52/104-52-Entwurfsplanung/VESTRA/Projekte/Golinski/Friedrich-Engels-Allee/ M 1:250 06.06.2024 07:19