


Legende

- Überfahrten - Lage nachrichtlich
- Parken (öffentlich)
- Fahrbahnmarkierung Rot
- vorh. Markierung / zu demarkieren

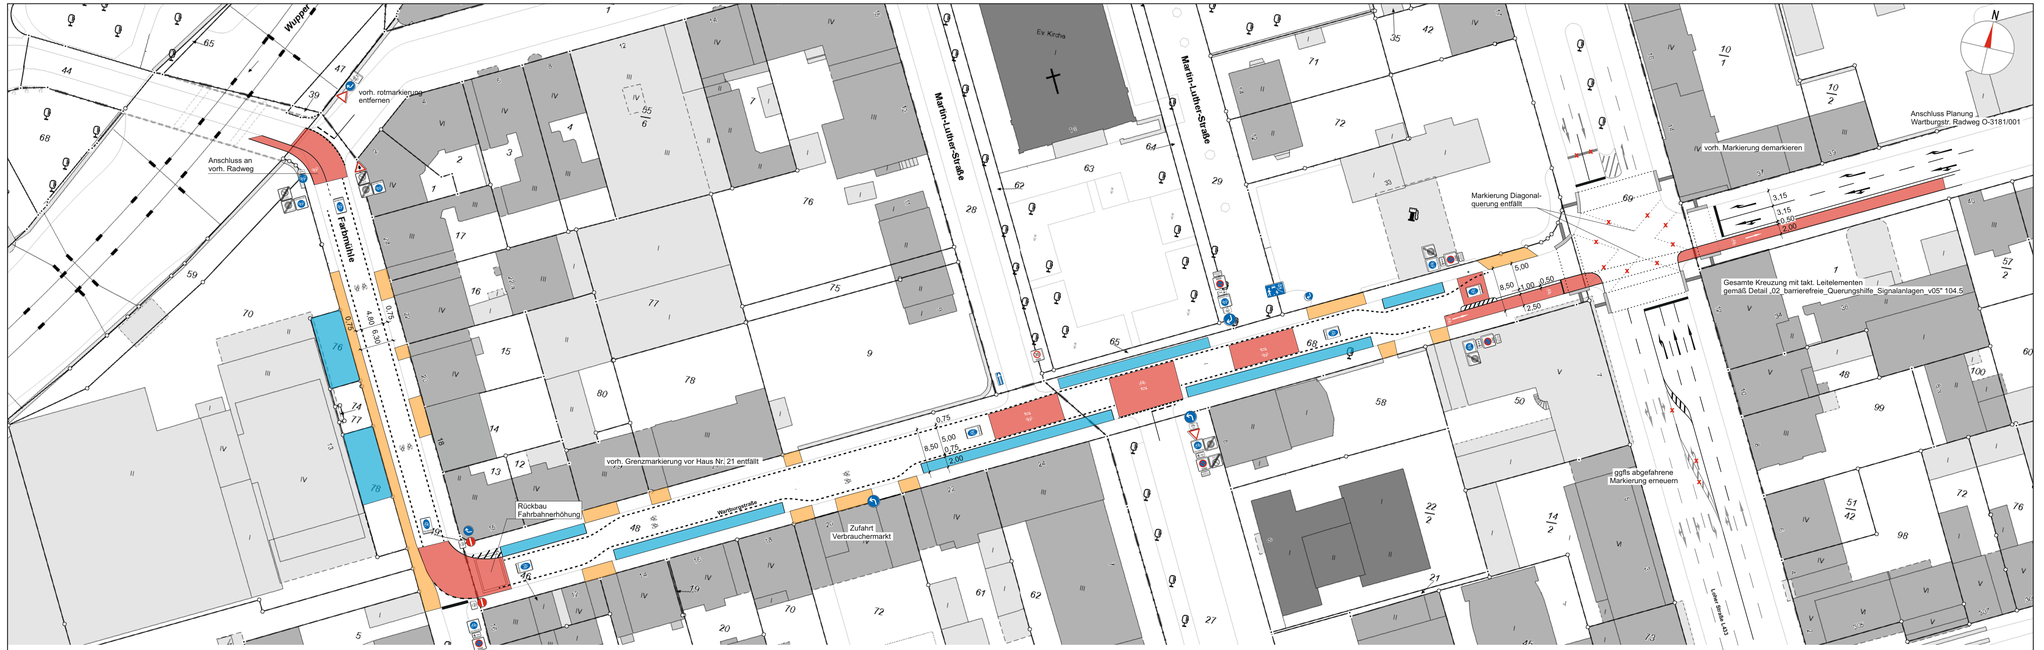

Index	Änderung	Datum	erstellt	gesehen

Bauherr:

Wuppertal

Ressort Straßen und Verkehr,
Abteilung 104.5 - Straßen- und Verkehrsplanung
Stadt Wuppertal, Johannes-Rau-Platz 1, 42275 Wuppertal

bearbeitet/erstellt:
20.03.204 / Ork - Leiendecker

gesehen: / Stüben-LierzerL

gesehen: / Dr. Betz

Ausfertigung: (....) Anlage: (....)

Geschäftsbereich 1 - Stadtentwicklung, Bauen und Mobilität
Ressort Straßen und Verkehr

Abteilung 104.52
Zur Ausführung genehmigt:

Wuppertal, den .....

Abteilung 104.11
Anordnung-Nr.: .....
Die vorbezeichnete Maßnahme wird hiermit gem. § 45 (3) StVO angeordnet.
Ich bitte die Maßnahme nach § 45 (5) StVO zu überwachen.
ca. 8 Wochen nach Erteilung des Ausführungsdatums

Wuppertal, den .....

Abteilung 104.3

Wuppertal, den .....

ENTWURF

Projekt:

Wartburgstraße
Fahrradstraße - westl. Lohrer Straße

Planart:

Lageplan

Maßstab:

1:500

Bemerkung:

Weitergabe sowie Vervielfältigung dieser Unterlage, Verwertung und Mitteilung ihres Inhalts ist nicht gestattet, soweit nicht ausdrücklich zugestanden. Zuwiderhandlungen verpflichten zu Schadenersatz. Alle Rechte vorbehalten.

Geodätische Grundlagen:
Lagefestpunktfeld: Netz 77
Höhenfestpunktfeld: NHN-Höhen

Auftragsnummer 102.01

O-3181/002