


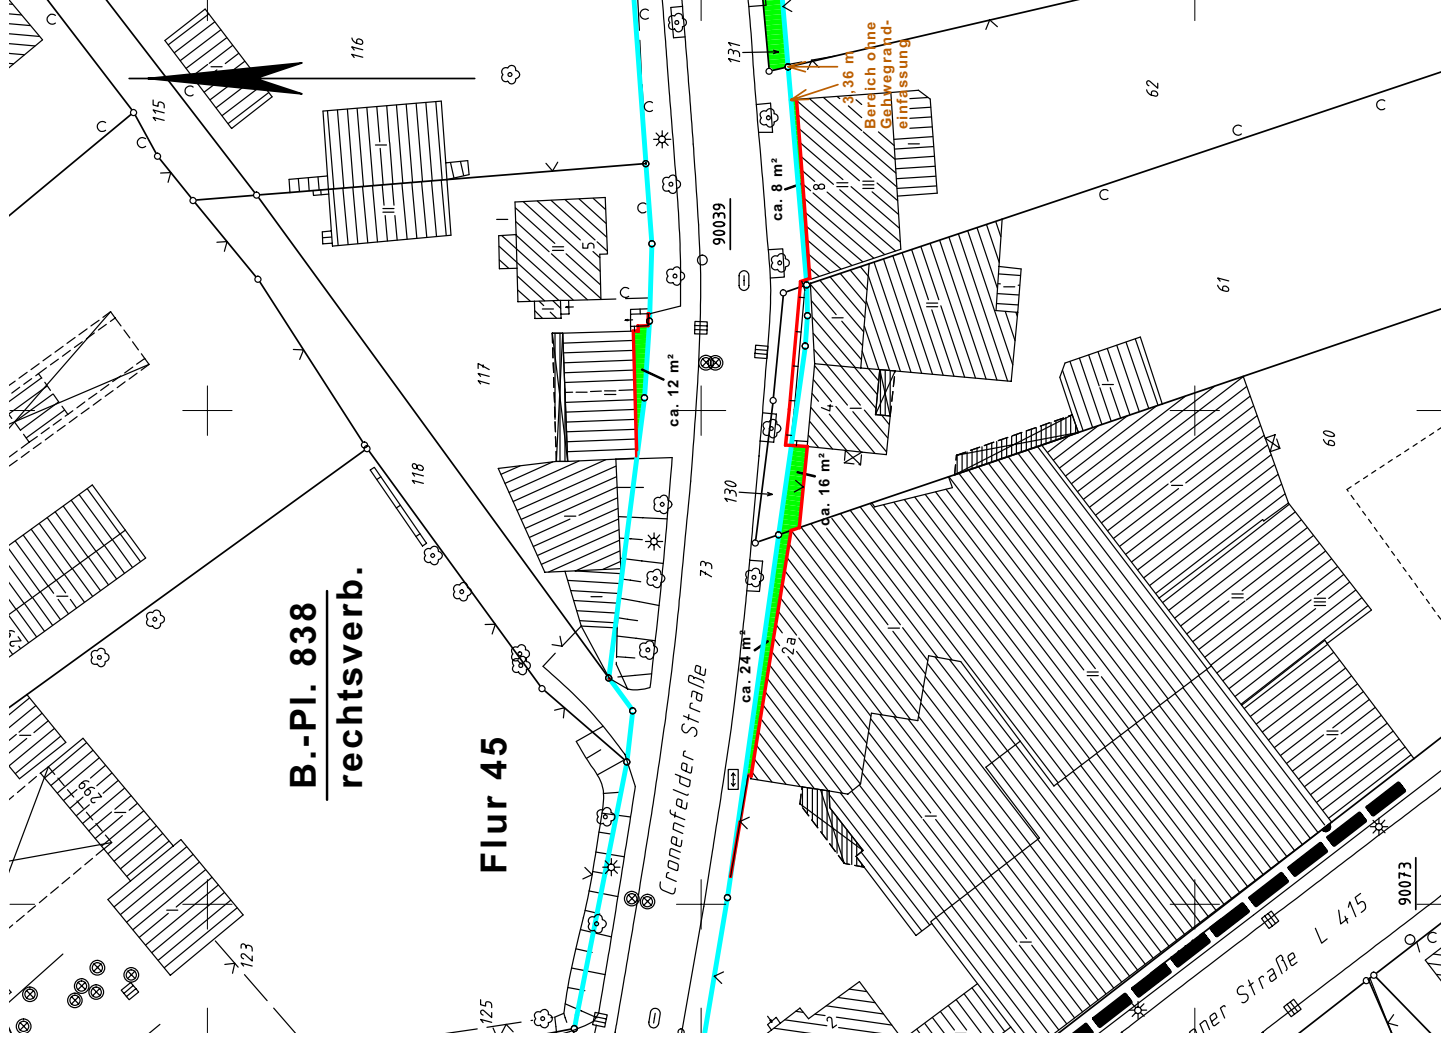

Ressort Vermessung, Katasteramt und Geodaten R 102	
Lageplan	
Gemarkung: Cronenberg Flur: 45 Flurstück: versch. Maßstab 1 : 500	
Abweichungssatzung Abrechnungsplan 9/98 Cronenfelder Straße	
vorh. Straßenausbau Straßenausbauflächen in Privateigentum Straßenbegrenzungs- linie Die braunen Eintragungen stellen die Abmessungen der Bereiche ohne Gehwegeinfassungen dar.	
R 102.322 angefertigt und planungsrechtl. Eintragung Heim./ 08.03.2004	
 Wuppertal	