



Übersichtsplan | M 1:100

Hinweis:  
 Wird Papier als Datenträger benutzt, ist der Papierverzugs am Quadratnetz zu überprüfen.  
 Die rot gestrichelte Linie umgibt den Messbereich (=Planungsbereich).  
 Die Gebäude und Topographie innerhalb des Messbereiches sind nachträglich aus der Stadtgrundkarte/ABK übernommen. Deren Lage und Aktualität sind nicht überprüft.  
 Berechnen Sie grundsätzlich Grenzen/ Grenzabstände für Ihre Planung, ist eine Grenzuntersuchung erforderlich. Setzen Sie sich hierfür mit dem Vermessungsamt (R 102.1) in Verbindung.  
 Weitergabe sowie Vervielfältigung dieser Unterlage, Verwertung und Mitteilung ihres Inhalts ist nicht zulässig, soweit nicht ausdrücklich zugestanden.  
 Zuwiderhandlungen verpflichten zu Schadenersatz.  
 Alle Rechte vorbehalten.


**Stadt Wuppertal**

Geschäftsbereich 1: Stadtentwicklung, Bauen und Mobilität  
 Ressort 102: Vermessung, Katasteramt und Geodaten  
 Abt.: 102.1 Stadtvermessung

Projekt: Hammesberger Weg 26  
 Entwurfsgrundlage: 1  
 Plan: Lageplan, Längenschnitt, Querprofil  
 Sportanlage

| INDEX | DATUM      | NAMME     | ÄNDERUNGSVERMERK          |
|-------|------------|-----------|---------------------------|
| 0     | 11.12.2025 | F. Kubica | Erstellung Übersichtsplan |

**Hinweis:**  
 Alle Maße und Höhen sind vom Unternehmer sorgfältig auf das Projekt zu übertragen und bei der Ausführung auf Richtigkeit zu überprüfen!  
 Eventuelle Unstimmigkeiten jeder Art sind mit der BU abzustimmen!

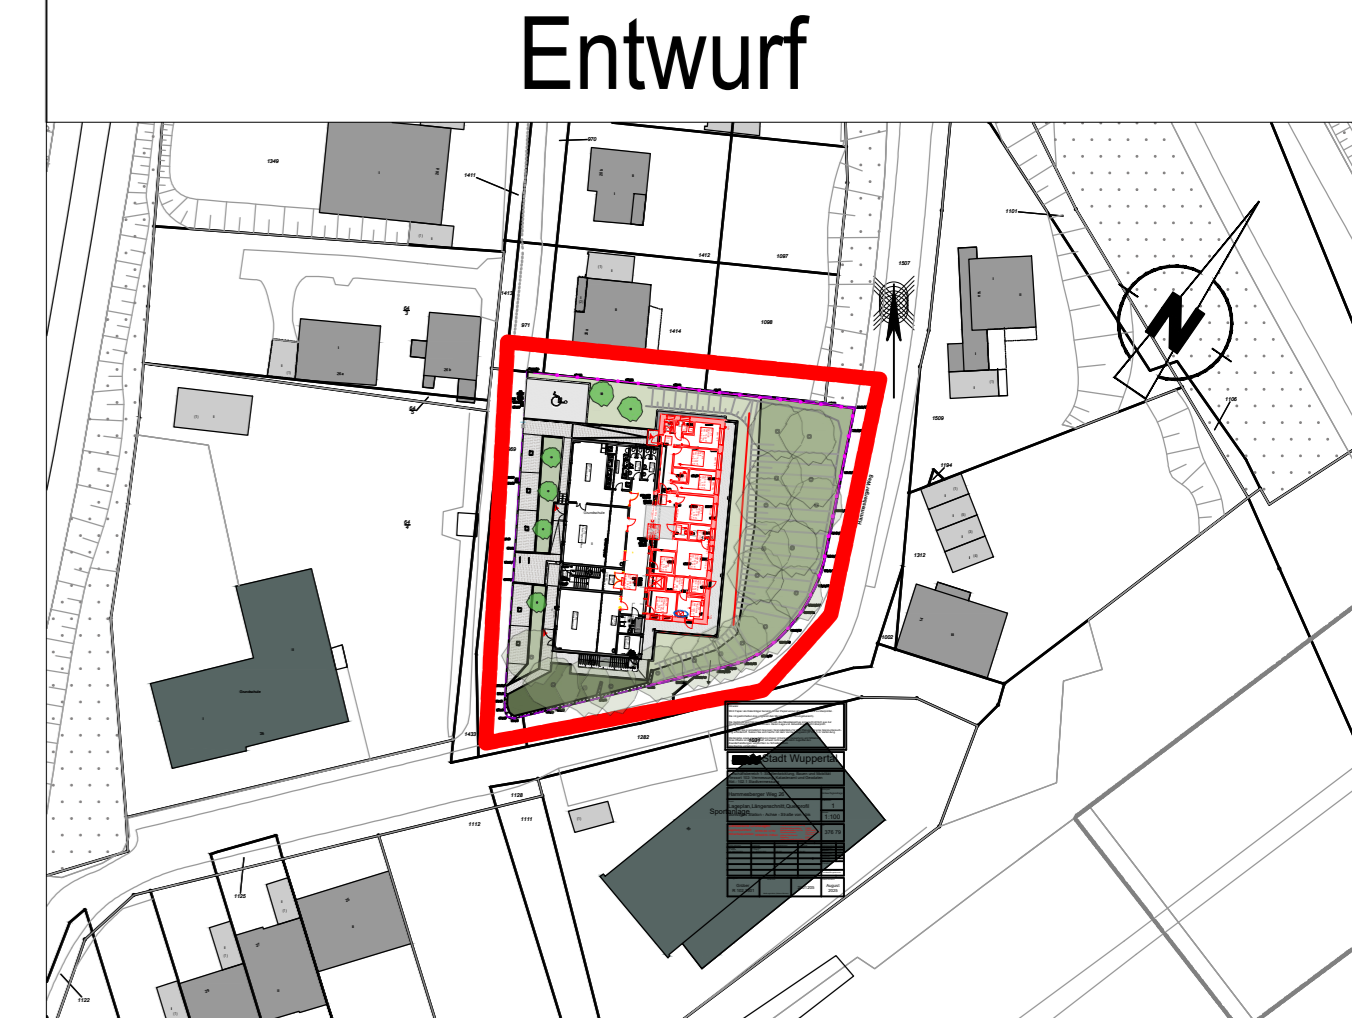

**Entwurf**

PROJEKT  
 OGS Erweiterung  
 Hammesberger Weg 26  
 42289 Wuppertal

BAUHERR  
 Gebäudemanagement Wuppertal (GMW)  
 Lise-Meitner-Str. 15-25  
 42119 Wuppertal

LANDSCHAFTSARCHITECT  
**SCHRÖDER**  
 Burgweg 100 42699 Essen  
 0201 430030  
 0201 430031 Fax  
 info@schroeder.de

ZEICHNUNG  
 Freianlage  
 Übersichtsplan

MASSSTAB  
 1:100

INDEX  
 VO

UNTERSCHRIFT  
 E\_UP